


Stockholms Stadsbyggnadskontor 2019-12-23 Skala 1:400

**EJ BIFALL**


Granskad  
SUE  
STOCKHOLMS BYGGNADSNÄMND  
Tillhör nämndens beslut  
2020-08-27

Stockholms Stadsbyggnadskontoret  
Inkom 2020-01-09  
Reg.  
Dnr. 20-00265-575


BET	ANT	DATUM	SIGN
BYGGLOVSHANDLING			
<div>Somalo ABArkitektur &amp; Inredning</div> <div>Grönviksvägen 141 16776 Bromma +46-(0)70-5683553    ann.ohrvik@hotmail.com</div>			
Takkupor och vindsinredning			
Län: Stockholm Kommun: Stockholm Adress: Flottbrovägen Fastighet: Strykugnen 6			
UPPDRAG NR. 2176	UPPRITAT AV AÖÖ	HANDLÄGGARE AÖÖ	
DATUM 2020-01-03	BYGGHERRE Thörnblom		
INNEHÅLL Situationsplan			
NOTERINGAR OBS! Får ej användas som arbetsritningar!			
SKALA 1:400 i A3-format	RITNINGNUMMER A-01.1-2176-001		SIDNR. 1/5

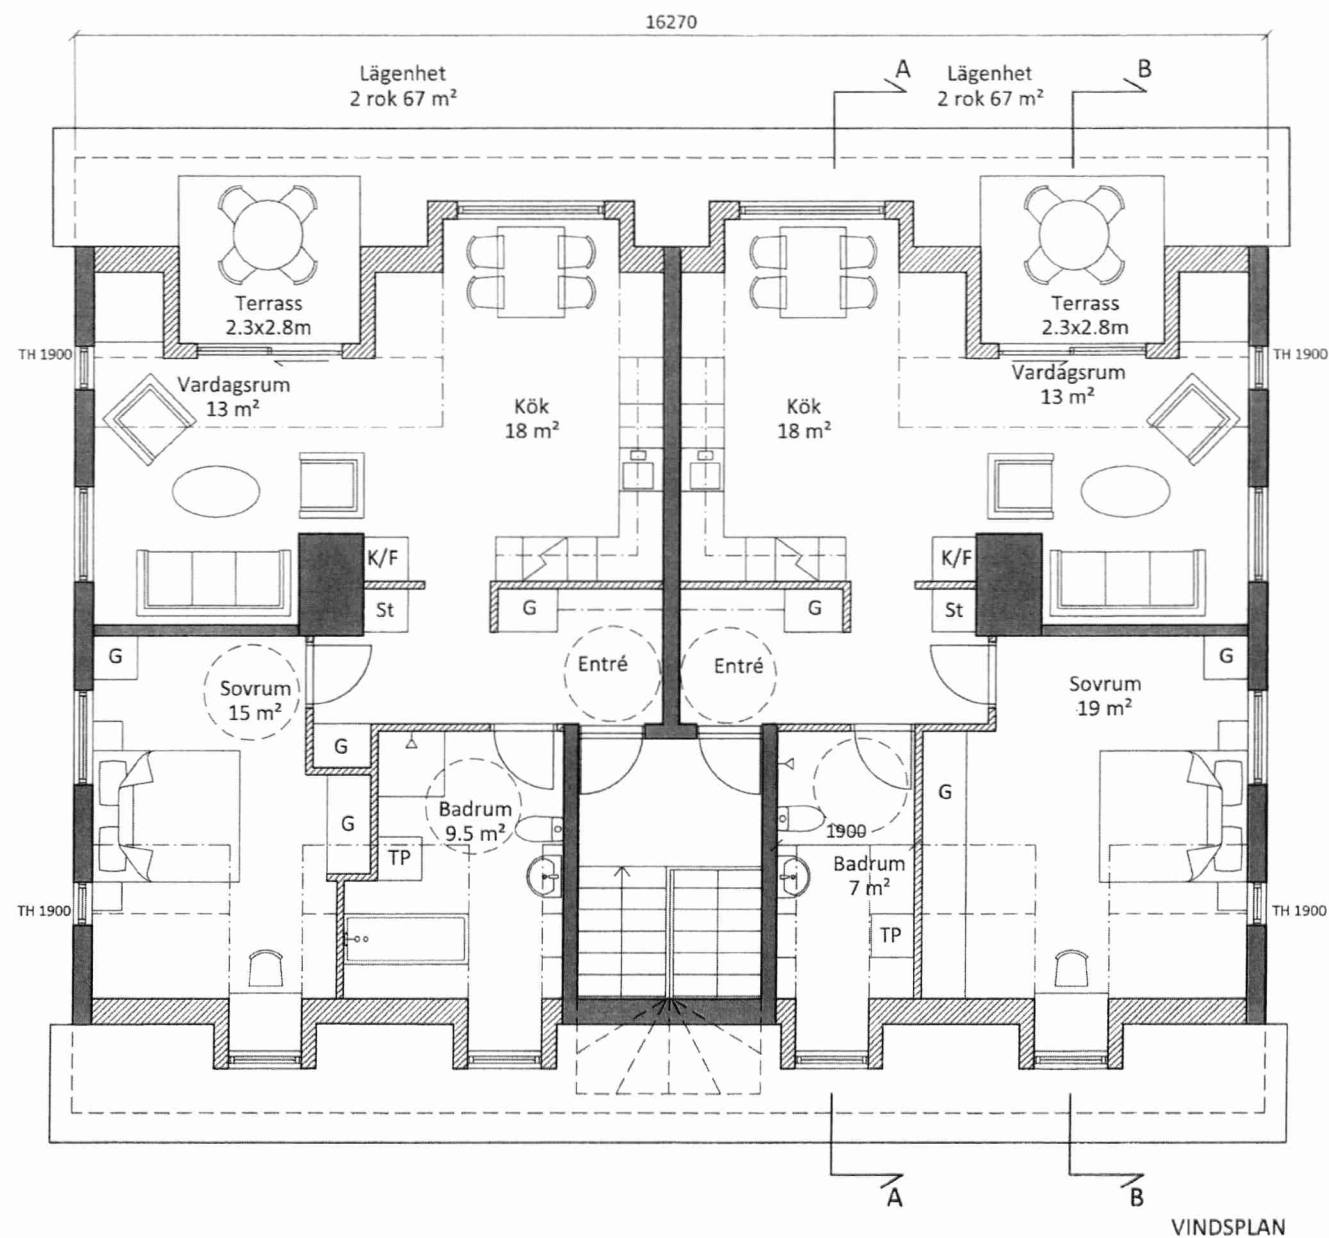


EJ BIFALL

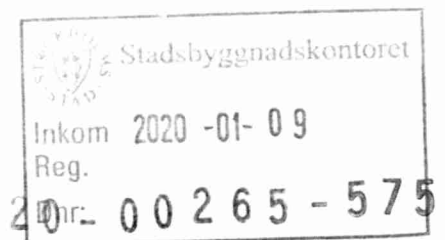

BET	ANT	DATUM	SIGN
BYGGLOVSHANDLING			
Somalo AB Arkitektur & Inredning			
Grönviksvägen 141 16776 Bromma +46-(0)70-5683553 ann.ohrvik@hotmail.com			
Takkupor och vindsinredning			
Län: Stockholm Kommun: Stockholm Adress: Flottbrovägen Fastighet: Strykugnen 6			
UPPDRAG NR. 2176	UPPRITAT AV AÖÖ	HANDLÄGGARE AÖÖ	
DATUM 2020-01-03	BYGGHERRE Thörnblom		
INNEHÅLL Planritning			
NOTERINGAR OBS! Får ej användas som arbetsritningar!			
SKALA 1:100 i A3-format	RITNINGNUMMER A-40.1-2176-001		SIDNR. 2/5

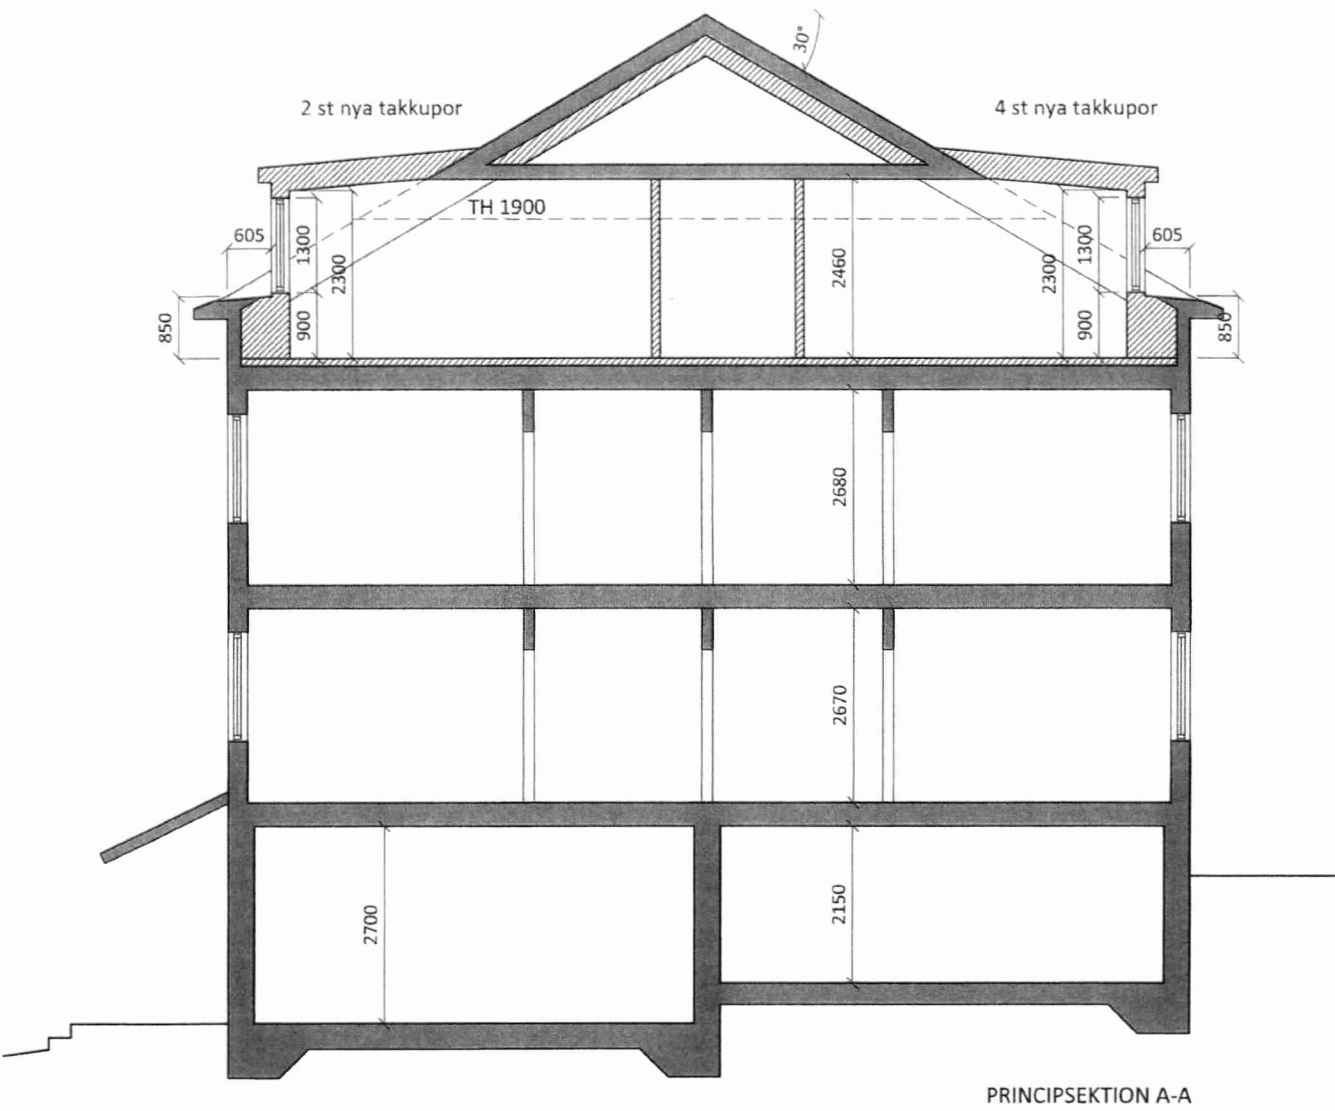

PRINCIPSEKTION A-A

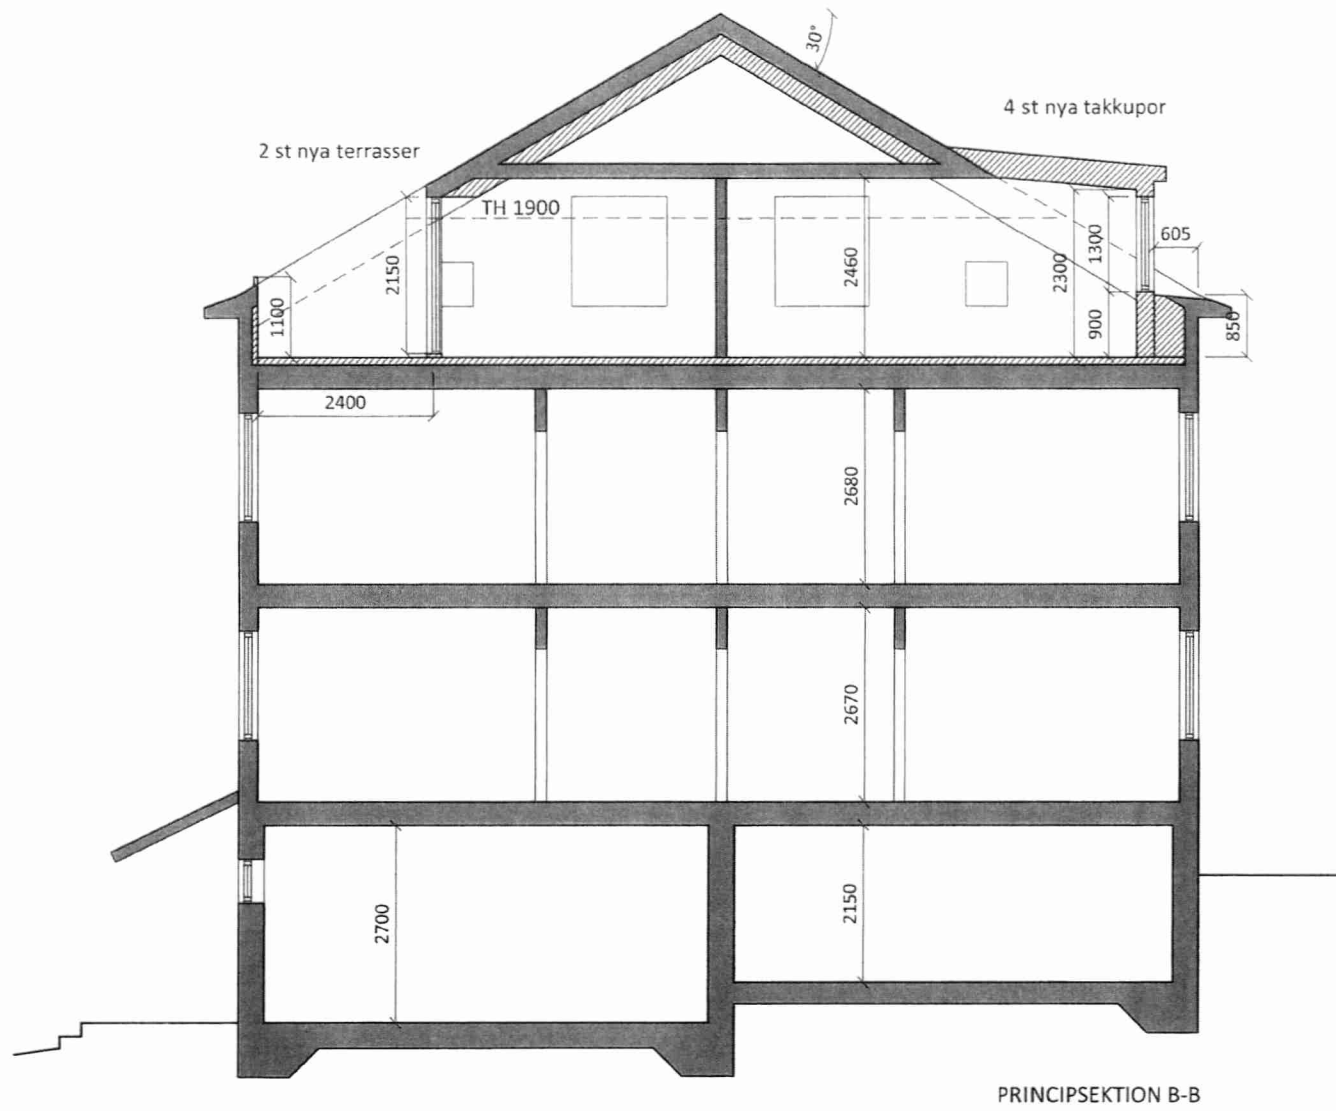

PRINCIPSEKTION B-B

EJ BIFALL

Granskad  
STOCKHOLMS BYGGNADSNÄMND  
Tillhör nämndens beslut  
2020-08-27

Stockholm  
Stadsbyggnadskontoret  
Inkom 2020-01-09  
Reg. 20-00265-3/5  
Dnr:




BET	ANT	DATUM	SIGN
BYGGLOVSHANDLING			
Somalo AB		Arkitektur & Inredning	
Grönviksvägen 141 16776 Bromma +46-(0)70-5683553      ann.ohrvik@hotmail.com			
Takkupor och vindsinredning			
Län: Stockholm Kommun: Stockholm Adress: Flottbrovägen Fastighet: Strykugnen 6			
UPPDRAG NR. 2176	UPPRITAT AV AÖÖ	HANDLÄGGARE AÖÖ	
DATUM 2020-01-03	BYGGHERR Thörnblom		
INNEHÅLL Principsektioner			
NOTERINGAR OBS! Får ej användas som arbetsritningar!			
SKALA 1:100 i A3-format	RITNINGSNUMMER A-40.2 - 2176-001		SIDNR. 5/5




FASAD SÖDER


**EJ BIFALL**

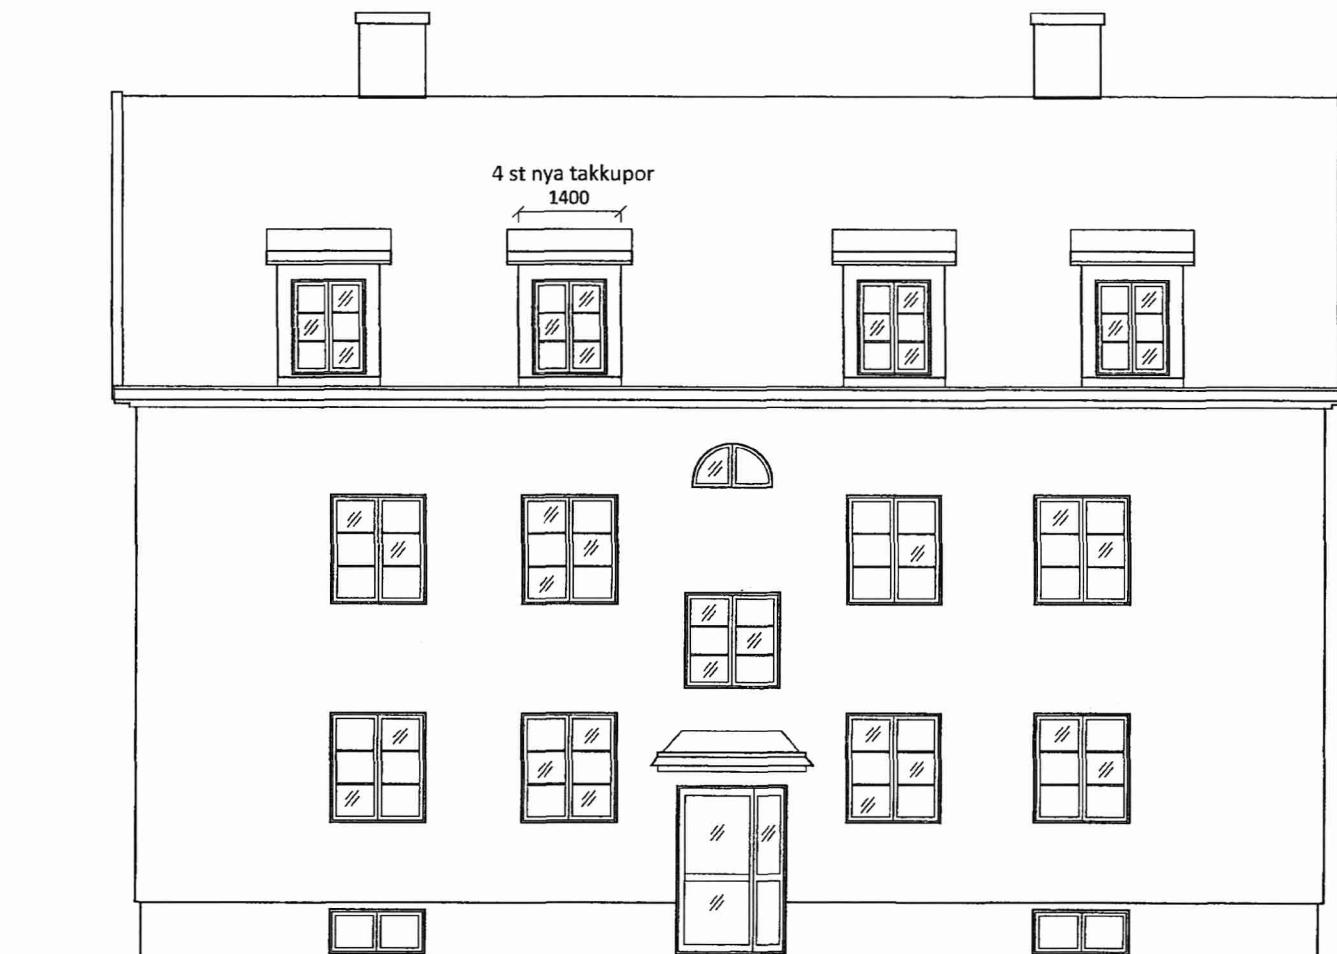


FASAD NORR

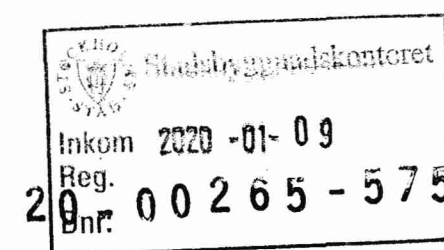

BET	ANT	DATUM	SIGN
BYGGLOVSHANDLING			
Somalo AB Arkitektur & Inredning Grönviksvägen 141 16776 Bromma +46-(0)70-5683553 ann.ohrvik@hotmail.com			
Takkupor och vindsinredning			
Län: Stockholm Kommun: Stockholm Adress: Flottbrovägen Fastighet: Strykugnen 6			
UPPDRAG NR. 2176	UPPRITAT AV AÖÖ	HANDLÄGGARE AÖÖ	
DATUM 2020-01-03	BYGGHERRE Thörnblom		
INNEHÅLL Fasader			
NOTERINGAR OBS! Får ej användas som arbetsritningar!			
SKALA 1:100 i A3-format	RITNINGNUMMER A-40.3-2176-001		SIDNR. 3/5

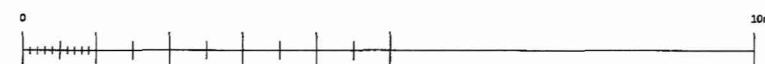

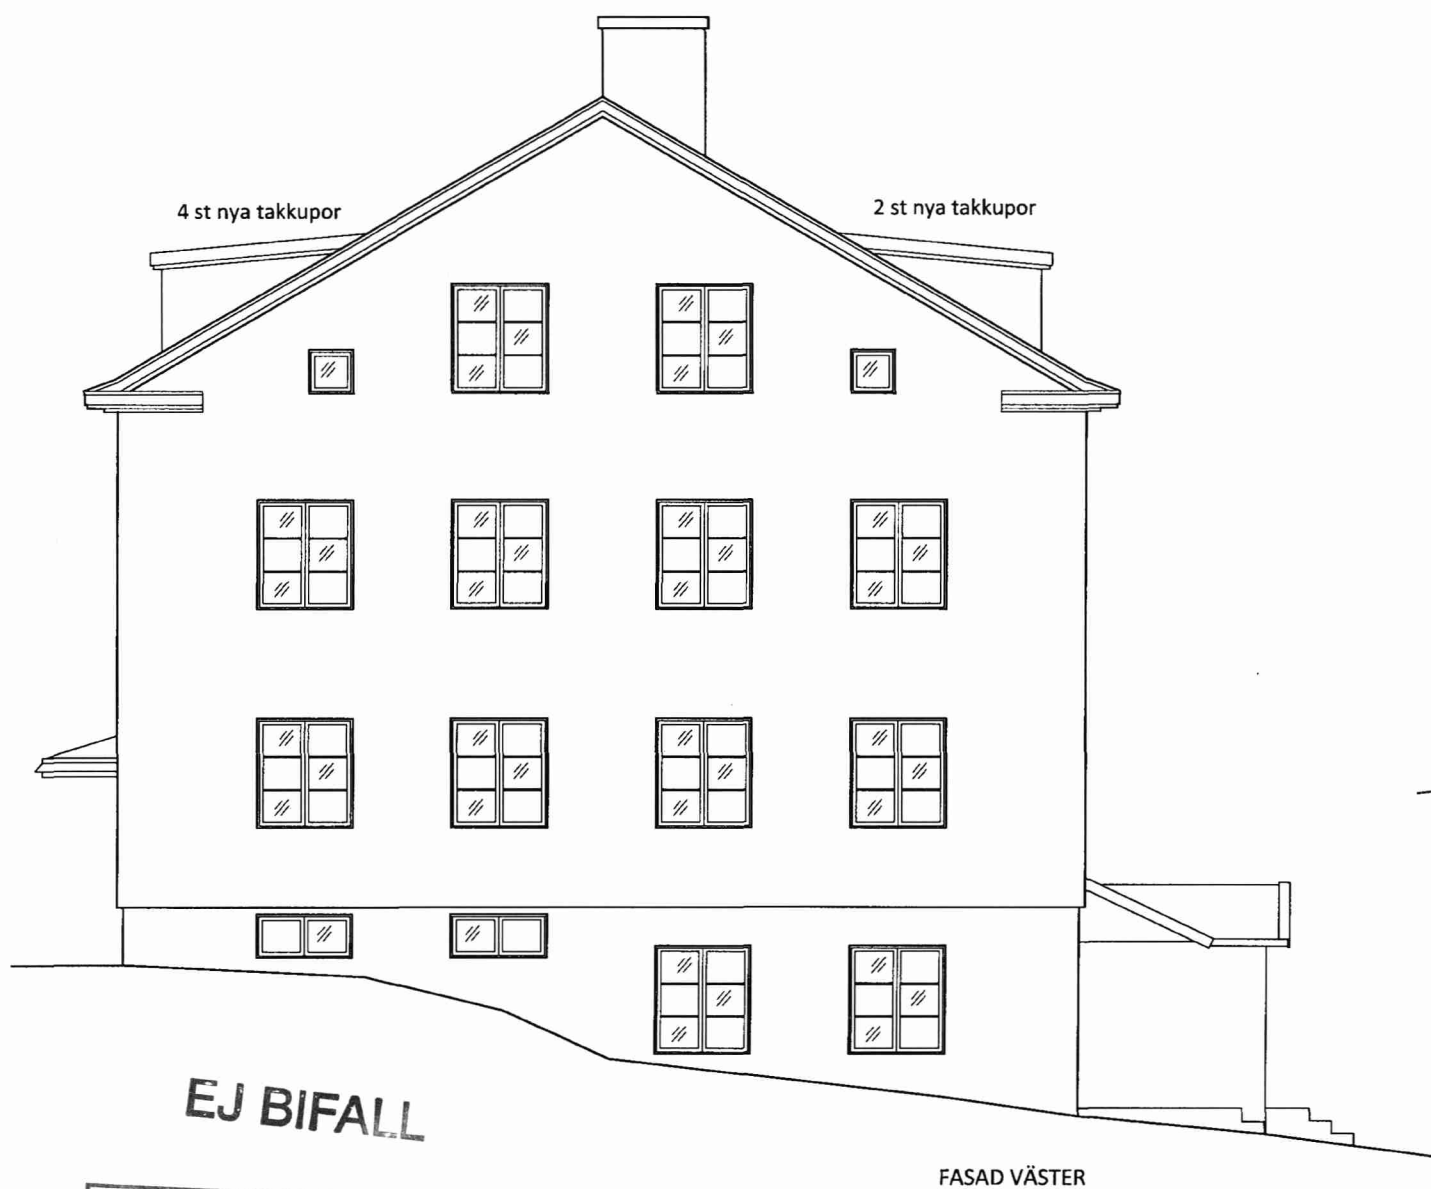


Granskad  
STOCKHOLMS BYGGNADSNÄMND  
Tillhör nämndens beslut  
2020-08-27



Stockholms  
Stadsbyggnadskontoret  
Inkom 2020-01-09  
Reg. 20-00265-3/3  
Dnr:

BET	ANT	DATUM	SIGN
BYGGLOVSHANDLING			
Somalo AB Arkitektur & Inredning			
Grönviksvägen 141 16776 Bromma +46-(0)70-5683553 ann.ohrvik@hotmail.com			
Takkupor och vindsinredning			
Län: Stockholm Kommun: Stockholm Adress: Flottbrovägen Fastighet: Strykugnen 6			
UPPDRAG NR. 2176	UPPRITAT AV AÖÖ	HANDLÄGGARE AÖÖ	
DATUM 2020-01-03	BYGGHERR Thörnblom		
INNEHÅLL Fasader			
NOTERINGAR OBS! Får ej användas som arbetsritningar!			
SKALA 1:100 i A3-format	RITNINGNUMMER A-40.3 - 2176-002		SIDNR. 4/5

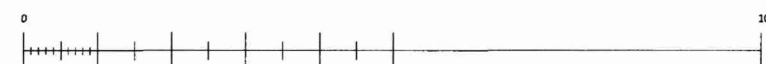

Komplettering till Strykugnen 6 Dnr 2020-00265-575

Nya tillkommande fönster ska vara tillverkade i trä med aluminiumutsida och terassdörrar skall vara i aluminium. Allt i takfall och plåtinklädnad kommer vara i kulör NCS S5040-Y80R motsvarande i RAL 3009 för att harmoniera med befintligt taktegel.

Med vänlig hälsning Peter Thörnblom

**EJ BIFALL**

