



FÖRKLARINGAR

ALLA MÅTT I MILLIMETER

PLUSHÖJDER I METER  
PLUSHÖJDER INVÄNDIGT AVSER FÄRDIGT GOLV  
HÖJDSYSTEM RH2000

— BRANDCELLSGRÄNS E160  
→ UTRYMNINGSVÄG

EL SCHAKT INNEHÅLLANDE EL  
FRD FÖRRÅD  
G GARDEROB  
K/F KYLSKÅP/FRYS  
KH KAPPHYLLA  
MS MEDIASKÅP  
ST STÅD  
ABK ARMBÄGSKONTAKT  
☑ SPIS MED UGN

TM TVÄTTMASKIN  
TT TORKTUMLARE  
TS TORKSKÅP

UL UPPSTIGNINGSLUCKA  
BGL BRANDGASLUCKA

LÄGENHETSNUMRERING

1-1101  
→ LGH NR.  
→ VÄNING  
→ HUS


FÖRESKRIFTER

-

HÄNVISNINGAR

SEKTIONER A-40-2-01 TILL A-40-2-30  
FASADER A-40-3-11 TILL A-40-3-32  
DETALJER A-42-6-01  
LA-RITNING L-30-1-01  
L-30-1-02  
L-30-2-10

UTVÄNDIG MATERIAL- OCH KULÖRBESKRIVNING

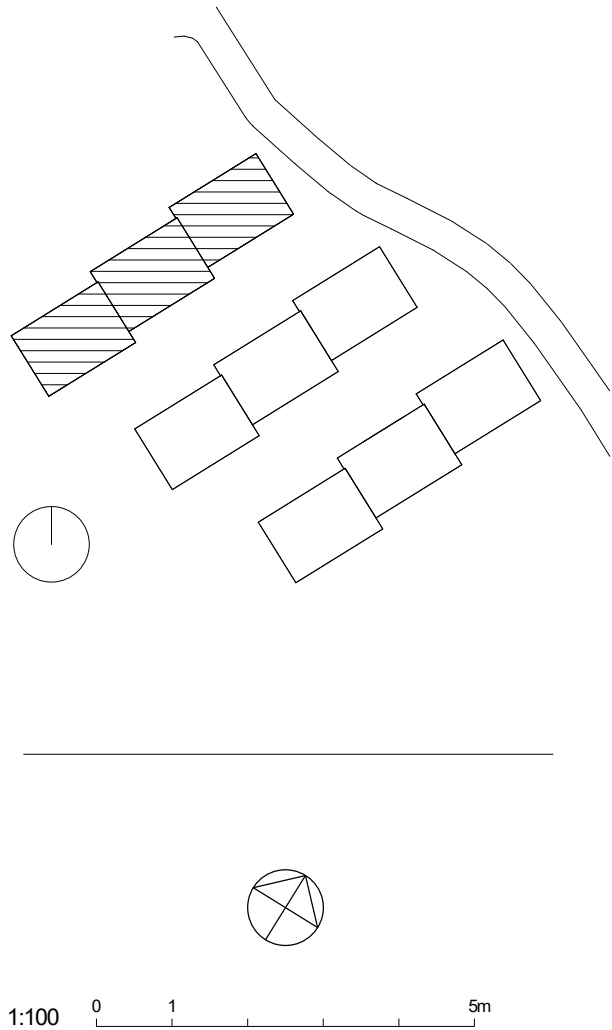

A	RWC lokaler	FEV	2020-09-16
BET	ÄNDRINGEN AVSER	SIGN	DATUM
BYGGLOVHANDLING			
<b>JÄRN TORGET</b>			
JÄRNTORGET BOSTAD AB, BOX 1267, 172 25 SUNDBYBERG			
✗ A	Hermansson Hiller Lundberg Arkitekter AB	tel 08 410 509 00	
E	Rejlers	tel 0771-78 00 00	
K	Tyréns AB	tel 010-452 20 00	
L	Bjerkings	tel 010-211 86 85	
V	P O Andersson Konstruktionsbyrå AB	tel 08-98 78 60	
VA	Bjerkings	tel 010-211 80 00	
UPPDRAG NR 121003	RITAD AV FEV	HANDLAGARE FEV	
DATUM 2020-07-03	ANSVARIG Andreas Hiller		
<b>TRILLING, KÄRRTORP</b>			
FASTIGHET: SKÄGGENÄS 2			
Hus 1 Plan 11			
SKALA A1 1:100 A3 1:200	NUMMER A-40-1-102	BET A	