

I / A-40-2-001

H / A-40-2-001


E / A-40-2-301

F
A-40-2-301

I

H

E
G

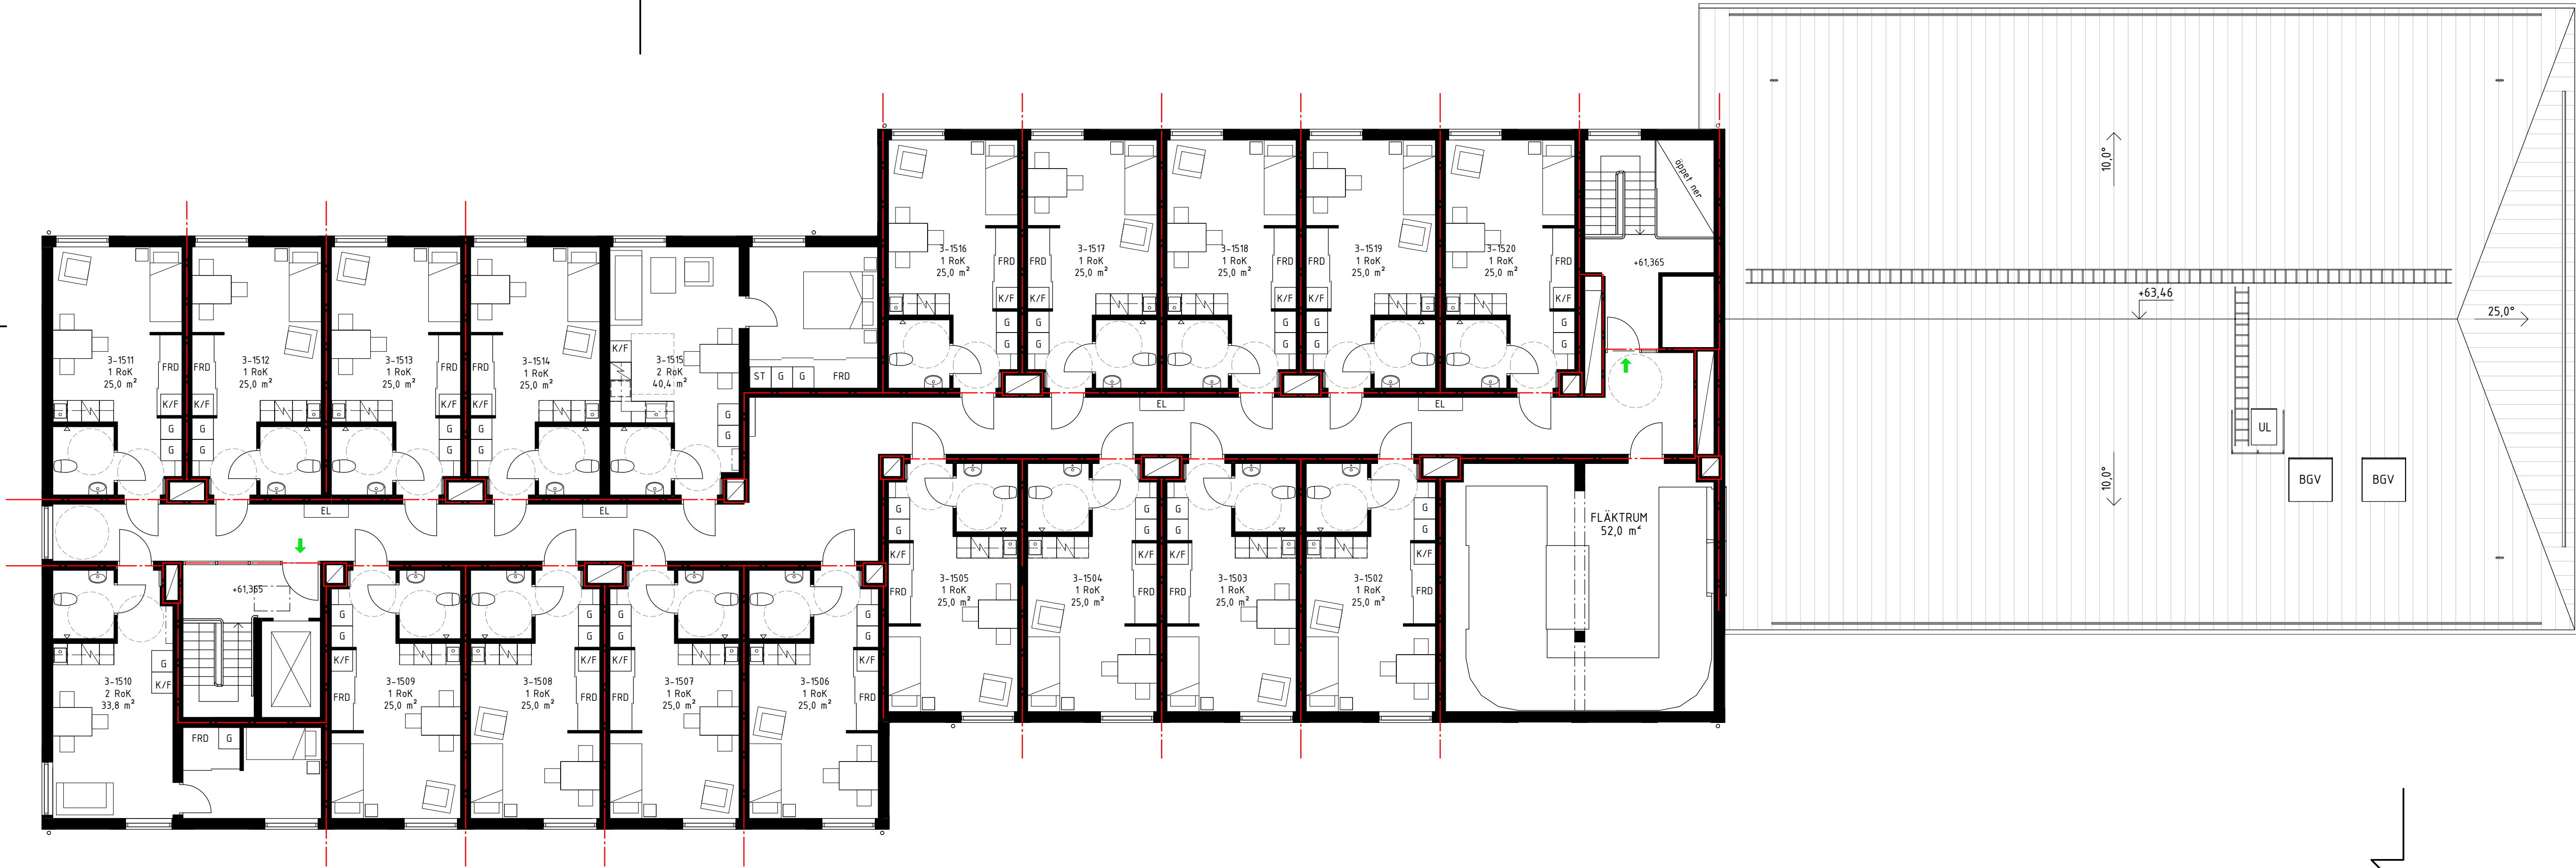

FÖRKLARINGAR

ALLA MÅTT I MILLIMETER

PLUSHÖJDER I METER
PLUSHÖJDER INVÄNDIGT AVSER FÄRDIGT GOLV
HÖJDSYSTEM RH2000

— BRANDCELLSGRÄNS E160
→ UTRYMNINGSVÄG

EL SCHAKT INNEHÅLLANDE EL
FRD FÖRRÅD
G GARDEROB
K/F KYLSKÅP/FRYS
KH KAPPHYLLA
MS MEDIASKÅP
ST STÅD
ABK ARMBÄGSKONTAKT
☐ SPIS MED UGN

TM TVÄTTMASKIN
TT TORKTUMLARE
TS TORKSKÅP

UL UPPSTIGNINGSLUCKA
BGL BRANDGASLUCKA

LÄGENHETSNUMRERING


1-1101
→ LGH NR.
→ VÄNING
→ HUS

FÖRESKRIFTER

HÄNVISNINGAR

SEKTIONER A-40-2-01 TILL A-40-2-30
FASADER A-40-3-11 TILL A-40-3-32
DETALJER A-42-6-01
LA-RITNING L-30-1-01
L-30-1-02
L-30-2-10

UTVÄNDIG MATERIAL- OCH KULÖRBESKRIVNING

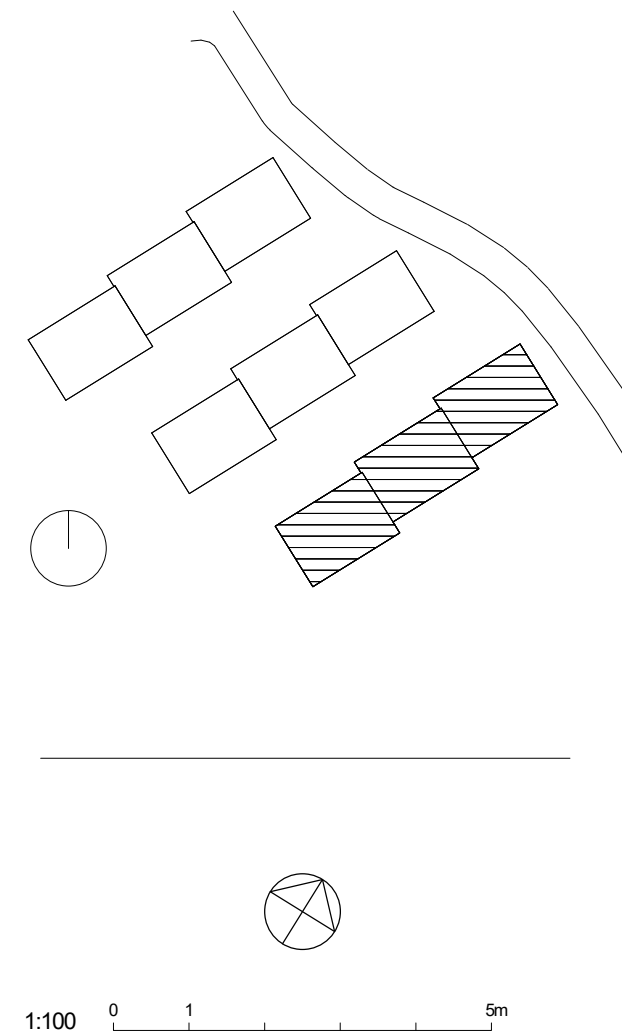

B	Gavelfönster sydväst		FEV	2020-09-18
A	taksäkerhet, höjdsättning		FEV	2020-08-14
BET	ÄNDRINGEN AVSER		SIGN	DATUM
BYGGLOVHANDLING				
JÄRNTORGET				
JÄRNTORGET BOSTAD AB, BOX 1267, 172 25 SUNDBYBERG				
X	A	Hermansson Hiller Lundberg Arkitekter AB	tel 08 410 509 00	
	E	Rejlers	tel 0771-78 00 00	
	K	Tyréns AB	tel 010-452 20 00	
	L	Bjerkings	tel 010-211 86 85	
	V	P O Andersson Konstruktionsbyrå AB	tel 08-98 78 60	
	VA	Bjerkings	tel 010-211 80 00	
UPPDRAG NR		RITAD AV	HANDLÄGGARE	
121003		FEV	FEV	
DATUM		ANSVARIG		
2020-07-03		Andreas Hiller		
TRILLING, KÄRRTORP				
FASTIGHET: SKÄGGENÄS 2				
Hus 3 Plan 15				
SKALA	NUMMER			BET
A1 1:100 A3 1:200	A-40-1-306			B