



DETALJ 1, PRINCIPSNITT YTTERVÄGG

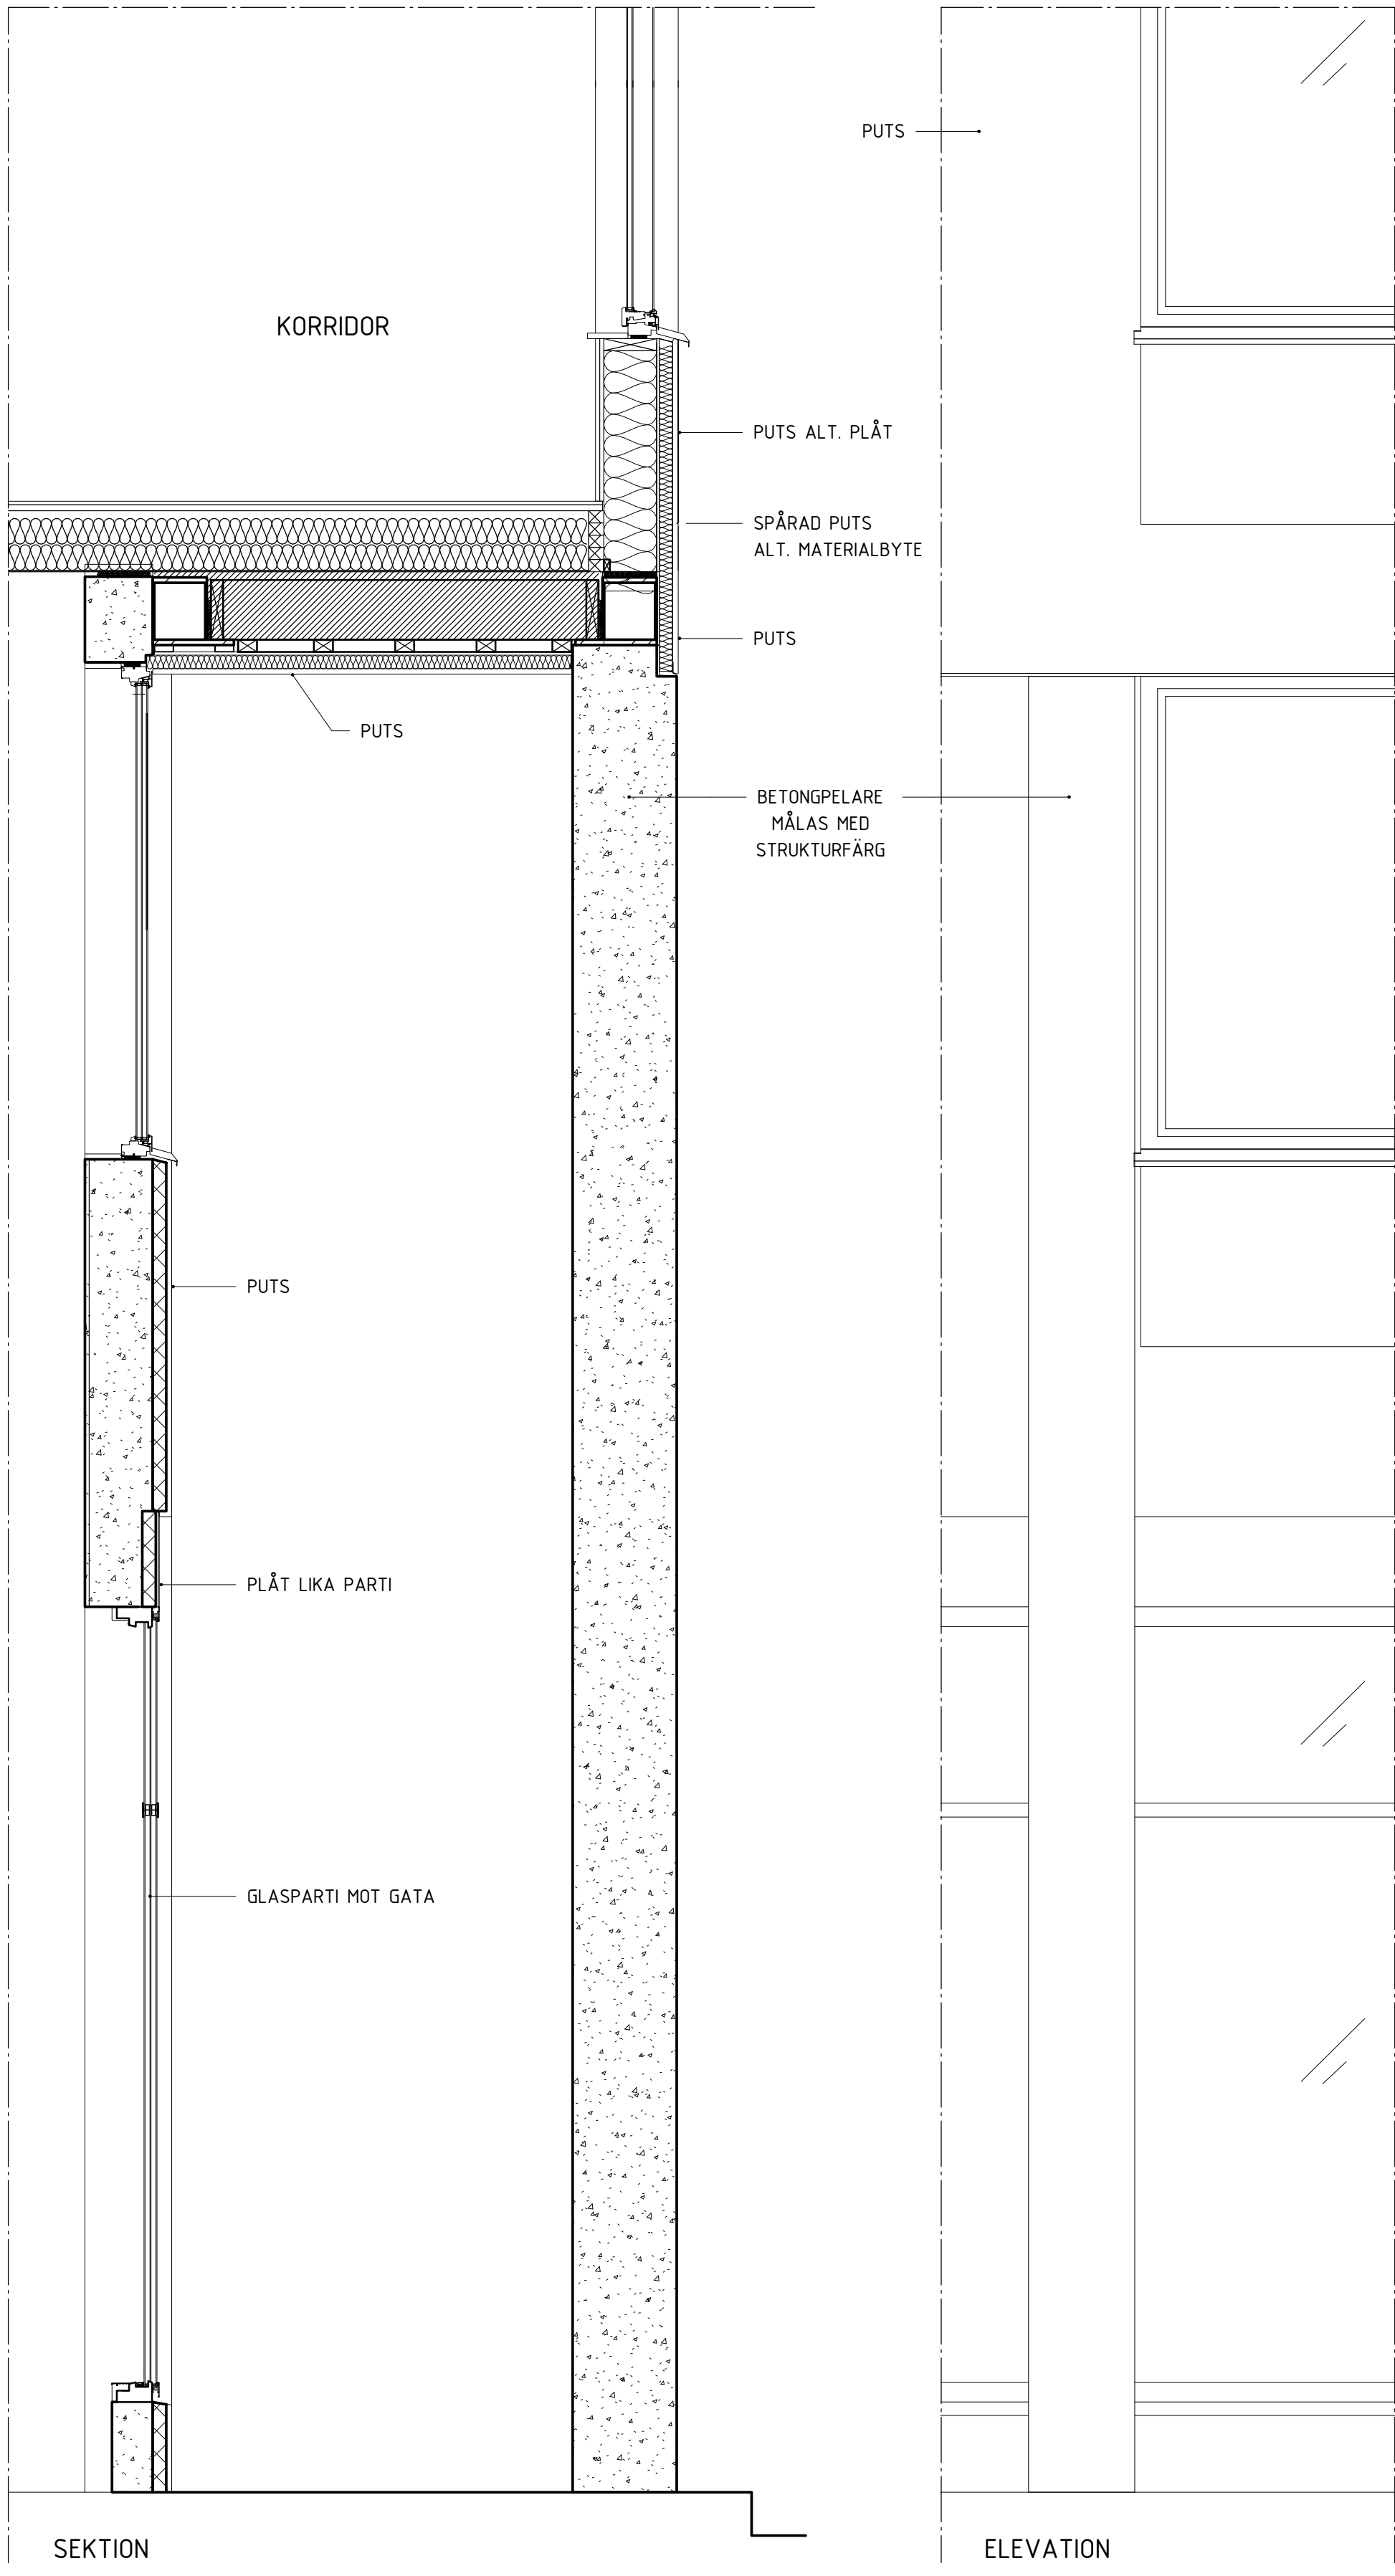

DETALJ 2, ARKADGÅNG MOT GATA

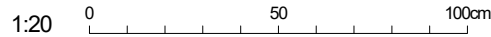

FÖRKLARINGAR

ALLA MÅTT I MILLIMETER

PRINCIPSEKTIONER MED PUTSAD FASAD, UTVÄNDIG BRÖSTNING UTFÖRS ENLIGT *UTVÄNDIG MATERIAL- OCH KULÖRBESKRIVNING*.

FÖRESKRIFTER

PUTS UTFÖRS I FLERA OLIKA KULÖRER ENLIGT *UTVÄNDIG MATERIAL- OCH KULÖRBESKRIVNING*. SOCKEL UTFÖRS I AVVIKANDE MATERIAL. ÖVERGÅNG MELLAN SOCKEL OCH PUTS UTFÖRS MED SÅ SMÅ FOGAR OCH PLÅTDETALJER SOM MÖJLIGT ENLIGT PUTSLEVERANTÖRS STANDARD. SERPOROC FASADSYSTEM SOCKELANSLUTNING ELLER LIKVÄRDIGT.

HÄNVISNINGAR

*UTVÄNDIG MATERIAL- OCH KULÖRBESKRIVNING*

BET	ÄNDRINGEN AVSER	SIGN	DATUM
-----	-----------------	------	-------

BYGGLOVHANDLING

JÄRNTORGET

JÄRNTORGET BOSTAD AB, BOX 1267, 172 25 SUNDBYBERG

<input checked="" type="checkbox"/>	A	Hermansson Hiller Lundberg Arkitekter AB	tel 08 410 509 00
<input type="checkbox"/>	E	Rejlers	tel 0771-78 00 00
<input type="checkbox"/>	K	Tyréns AB	tel 010-452 20 00
<input type="checkbox"/>	L	Bjerkings	tel 010-211 86 85
<input type="checkbox"/>	V	P O Andersson Konstruktionsbyrå AB	tel 08-98 78 60
<input type="checkbox"/>	VA	Bjerkings	tel 010-211 80 00

UPPDRAG NR 121003	RITAD AV FEV	HANDLÄGGARE FEV
DATUM 2020-07-03	ANSVARIG Andreas Hiller	

TRILLING, KÄRRTORP  
FASTIGHET: SKÄGGENÅS 2

Principdetaljer

SKALA A1 1:20 A3 1:40	NUMMER A-42-6-01	BET
-----------------------------	---------------------	-----