





Fasad 1:100

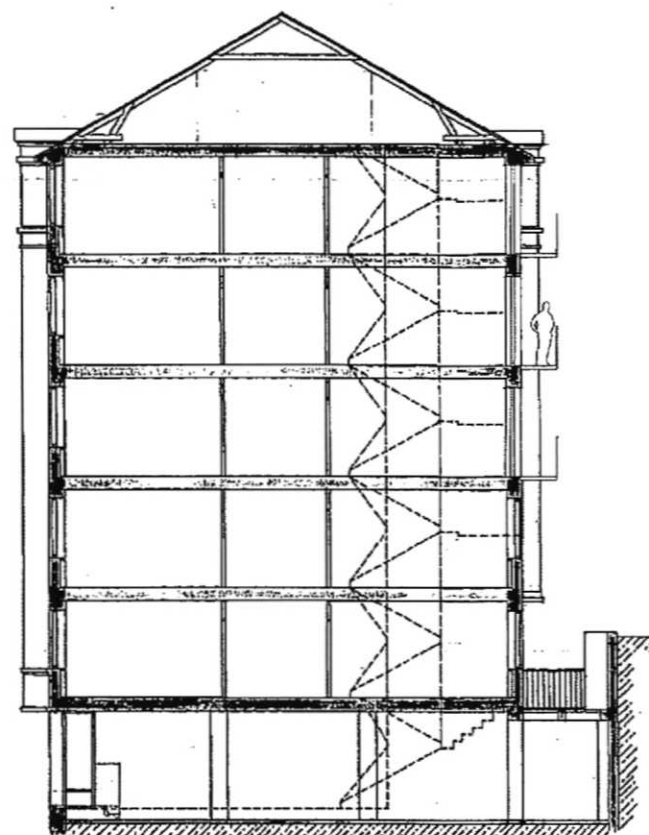


Sektion 1:100

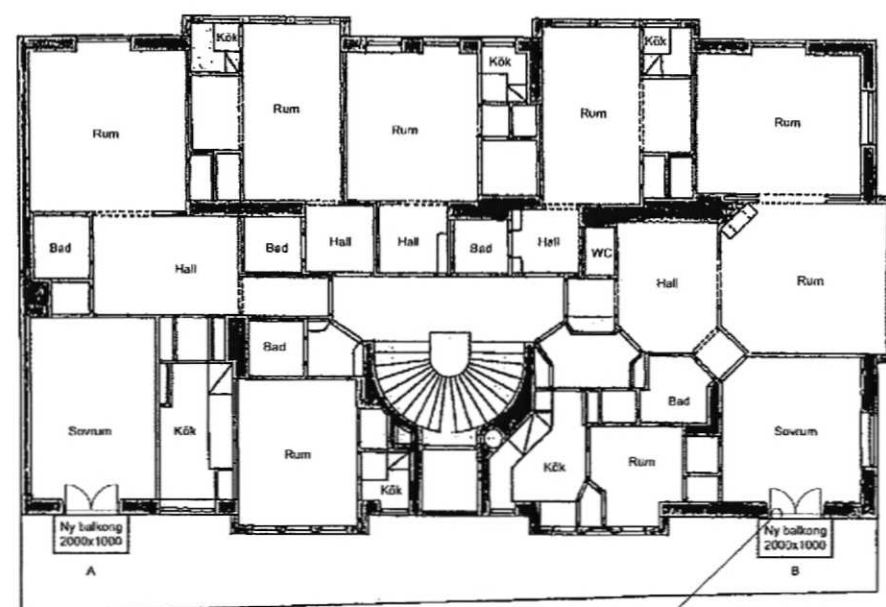


Plan 1:100


Ny hållning i fasad för fönsterdörr.

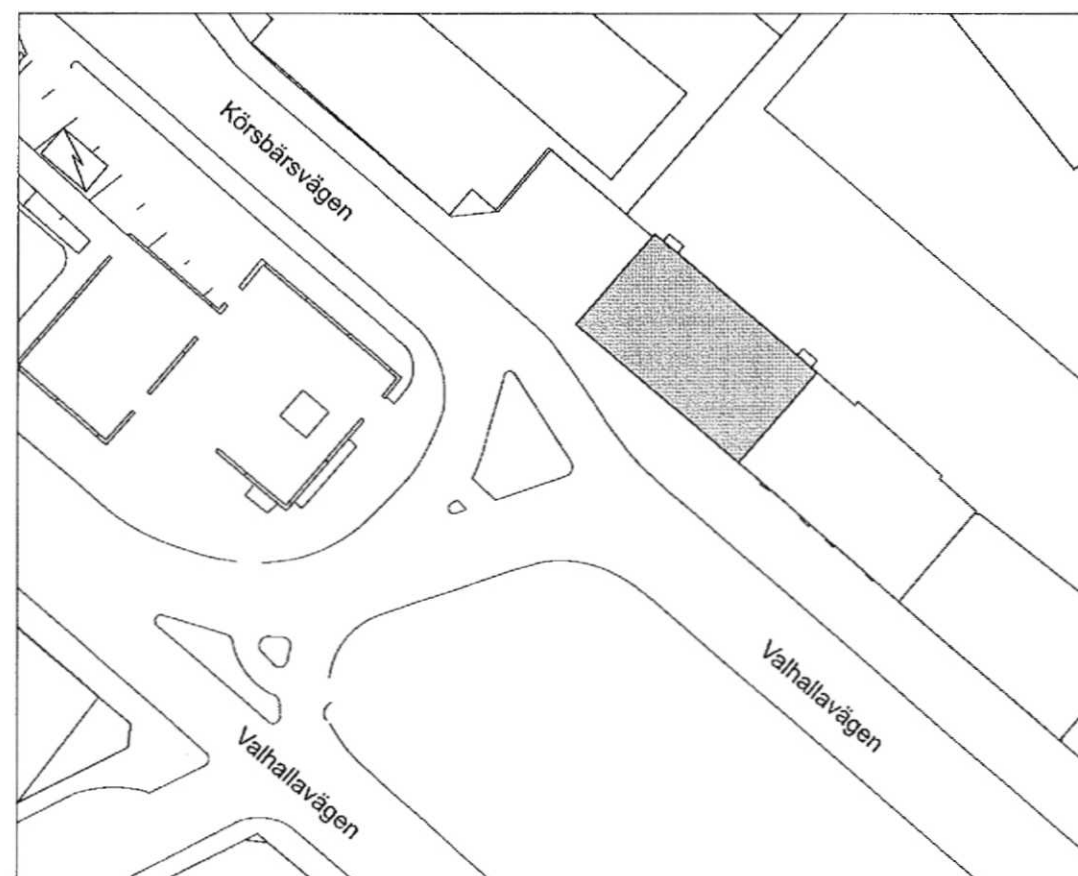

Situationsplan 1:400

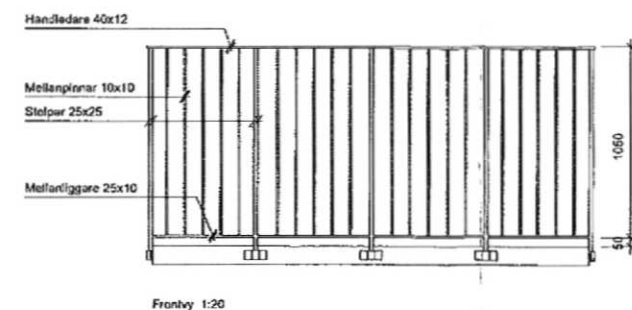


Frontvy 1:20

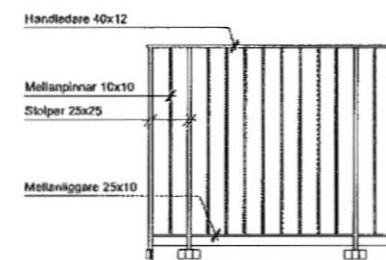


Sidovy 1:20

Principritning för balkong mot gård


Ytbehandling: svart pulverlack

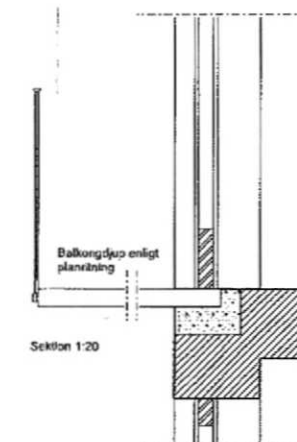

Sektion 1:20

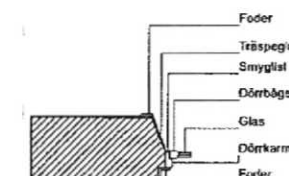

Tvåsnitt Vågg/Mark/Balkongdörr 1:20

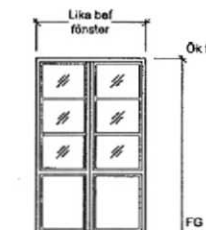

Fönsterdörr FD1

Princip för fönsterdörr.

TÅT nedre del

1:50

Balkong mot gård

FÖRESKRIFTER /ANVISNINGAR

Antal balkonger

Balkong: 6 st

Balkongplatta av betong monteras på konsoler av L-stål, ingjutna i tegelvägg.

Balkongplattans sidor i svart kulör. Balkongplattans undersida, kulör lika fasad.

Svarta smidesräcken utan mellanliggare lika bef. räcken på vådringsbalkong.

Nya fönsterdörrar av trä lika bef. fönster.

Kulör lika bef. fönster.

EJ BIFALL



BYGGLOVSHANDLING



XYZD2 Scandinavia AB
Vikessvägen 24
120 30 Stockholm
Tel 010 206 70 90

Datum: 2020-04-03

Rätt av: Anthony Fox

Kv. Roslagsbanan 1
Valhallavägen 47

Plan, Fasad, Sektion, Situationsplan, Principdetalj

Skala (A1)

1:100, 1:20, 1:50, 1:400

Röringen

Status

Revision

BLH