



Vimmerbyhus
Vimmerby 0492-75766
RITAD AV Christer Pettersson
VIMMERBY 2016.12.27

-	-	-	-	-
REV	ANT	REGISTRERINGEN AVSER	SIGN	DATUM
Systemritning Minken Sundby (detaljer se ritn, 16-067-S2) -				
SKALA: 1:				
TYP	ORDER NR	RTN. NR		
S 1	16-127	16-127-S1		

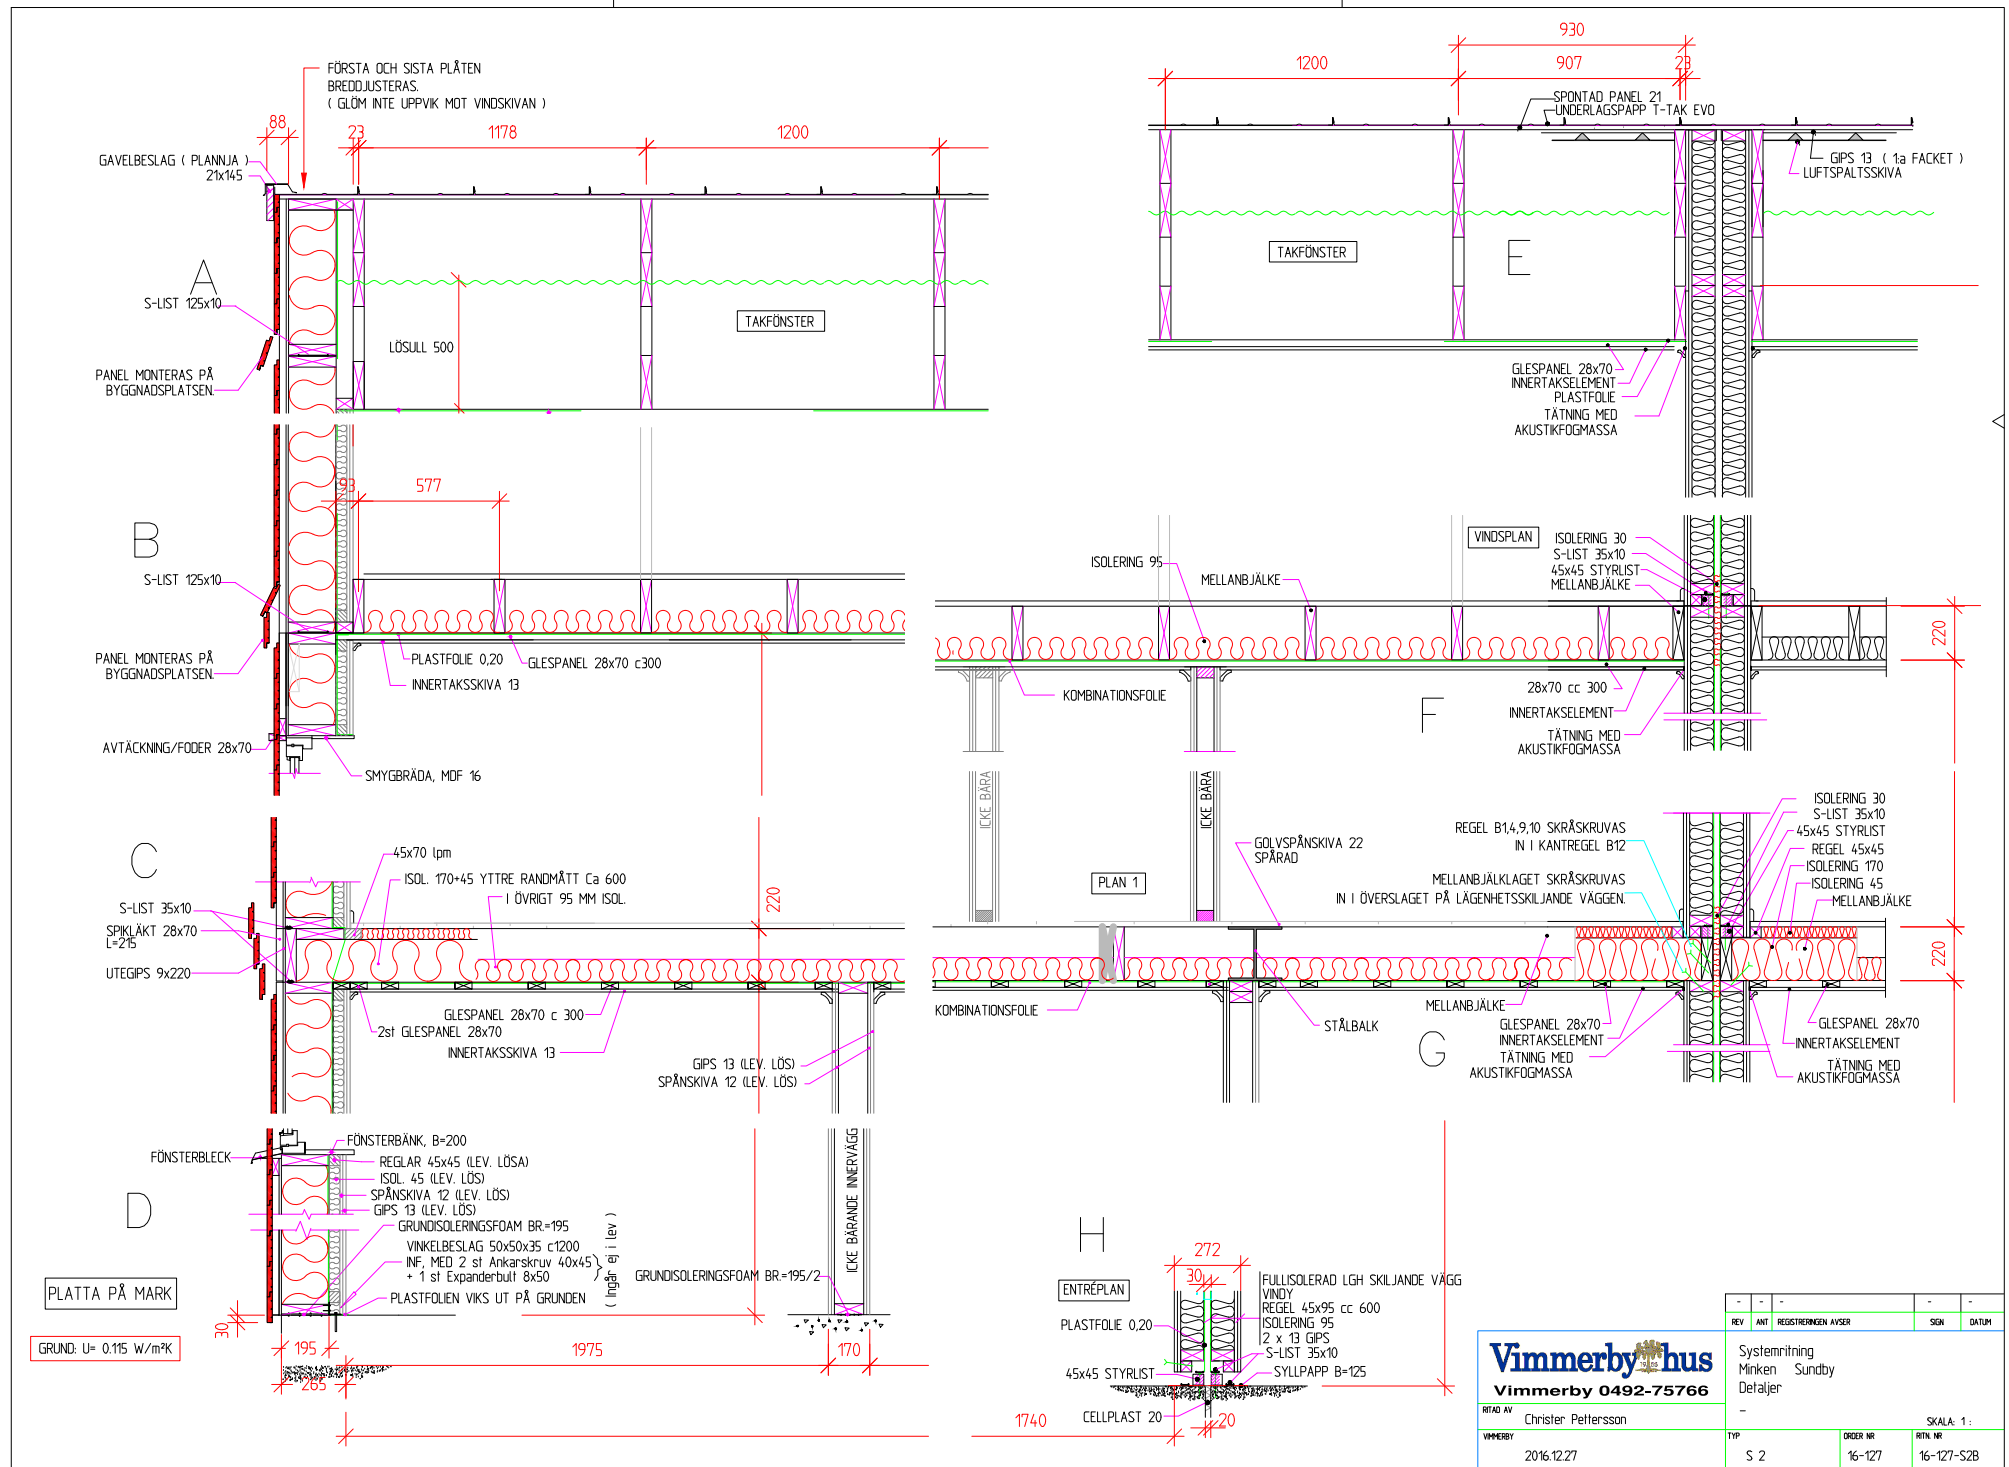

Vimmerbyhus		Systemritning		Minken Sundby	
Vimmerby 0492-75766		Detaljer		-	
REDAV AV	Christer Pettersson	TYP	S 2	ORDER NR	16-127
VIMMERBY	2016.12.27	REDAV NR	16-127-S2B	SKALA: 1:	

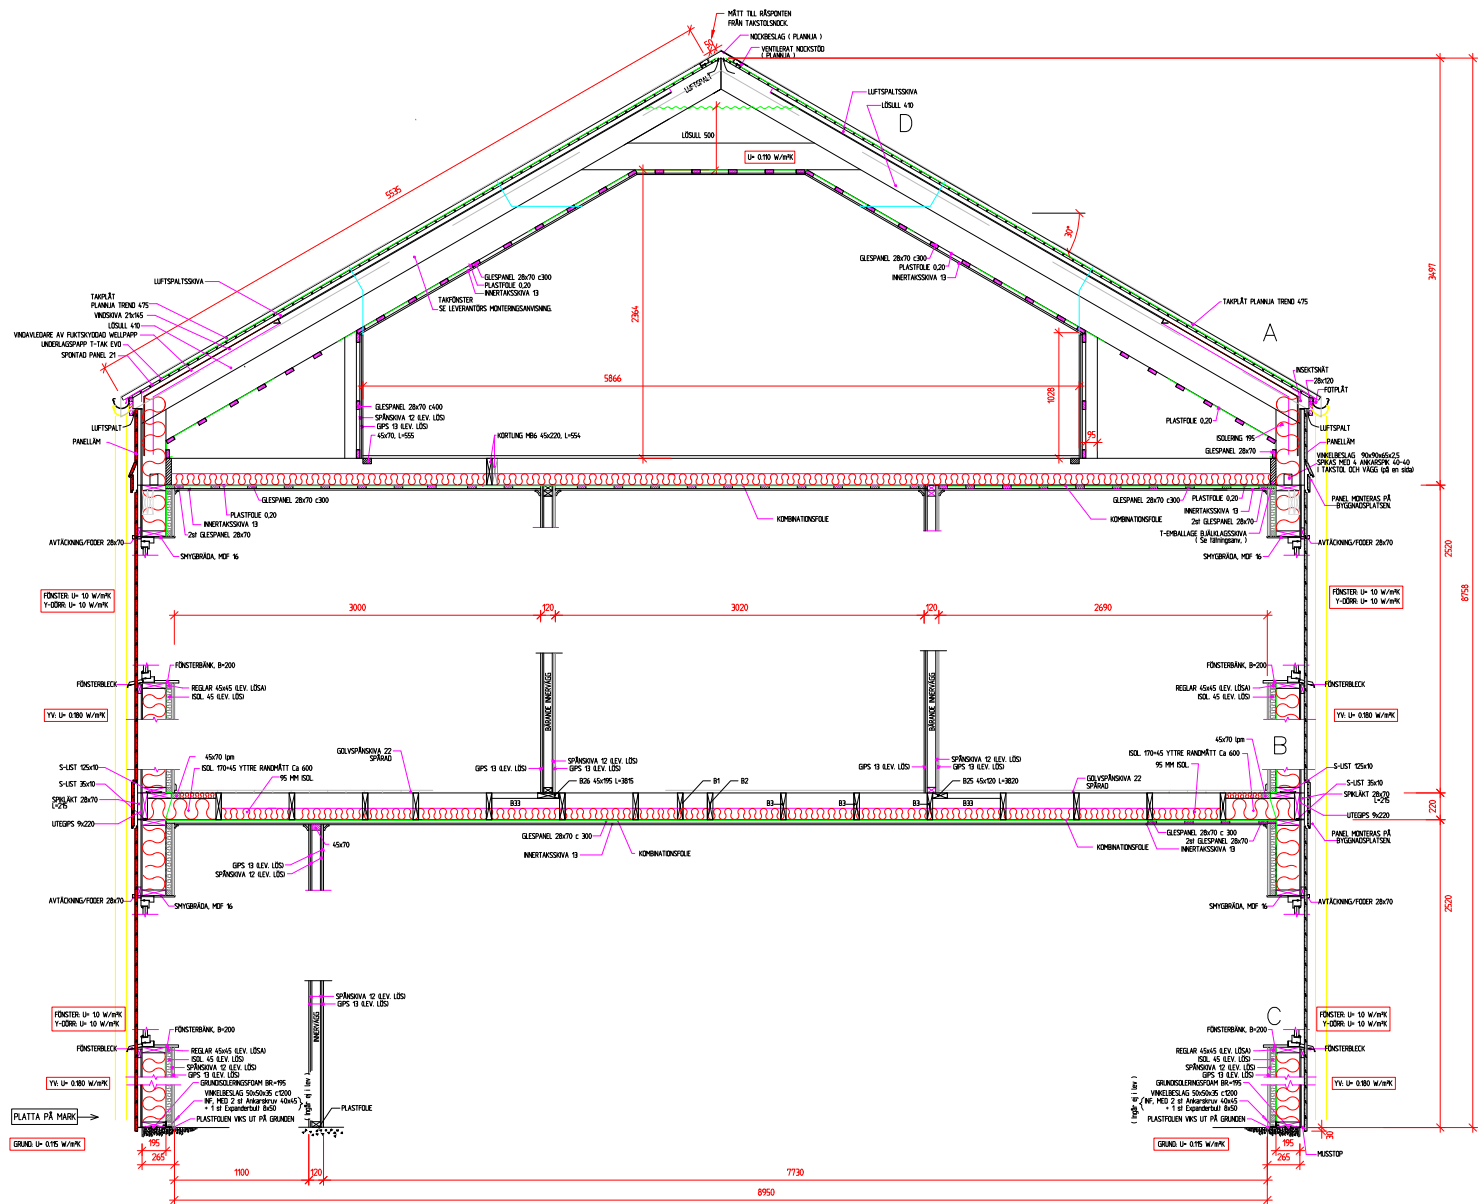

SEKTION SEDD FRÅN SNITT A-A VID KÖK/VARDAGSRUM.
VIND
SOVRUM, ALLRUM.
ENTRÉ, KÖK/VARDAGSRUM

-	-	-	-	-
REV	ANT	REGISTRERINGEN AVSER	SIGN	DATUM
Systemritning Minken Sundby (detaljer se ritn, 16-127-S4) =				
			SKALA: 1:	
TYP	ORDER NR		RITN. NR	
S 3	16-127		16-127-S3	

Vimmerbyhus
Vimmerby 0492-75766

RITAD AV Christer Pettersson

2016.12.27

Systemritning
Minken Sundby
(detaljer se ritn, 16-127-S4)

SKALA: 1 :

TYP	ORDER NR	RITN. NR
S 3	16-127	16-127-S3

REV	ANT	REGISTRERINGEN AVSER	SIGN	DATUM
Systemnitning Minken Sundby Detaljer			SKALA: 1:	
TYPE	ORDER NR	RTN. NR		
S 4	16-127	16-127-S4		