

1
DETALJ PÅLNING 1 : 20

FÖRKLARINGAR

RITNINGEN ÄR UPPRÄTTAD UTIFRÅN STUDIER AV ÄLDRE RITNINGAR SAMT UPPMÄTNINGAR PÅ PLATS. AVVIKELSER KAN FÖREKOMMA.

ELKINGTON TYP Sefac-FL ELLER LIKVÄRDIG

FÖRESKRIFTER

DÄR ANNAT EJ ANGES SE:
ALLMÄNNA ANVISNINGAR--20-0-0000000 & K--20-0-0000001

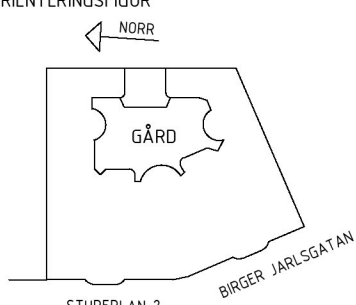
MÅTT ÄR NOMINELLA OCH SKALL KONTROLLERAS PÅ PLATS

HÄNVISNINGAR

YVT/VT SE: K--20-0-0000002
BGT SE: K--20-0-0000003
GT SE: K--20-0-0000004
TT/BTT SE: K--20-0-0000005
AVVÄXLING SE: K--20-1-0000001
ARMERINGSSPEC. SE: AF-XX



EJ FÖRFRÅGNINGSUNDERLAG

ÄNDRING AVSER		DATUM	SIGN
FÖRFRÅGNINGSUNDERLAG			
VASAKRONAN			
<div>ORIENTERINGSGRÄNS</div> <div></div>			
VASAKRONANS PROJEKTNUMMER		SPERLINGENS BACKE 45	
1411900007		KONTORSFASTIGHET	
A	WINGÅRDH ARKITEKTKONTOR AB	T: 010-788 10 00	
BR	BRIAB	T: 08-410 102 50	
E	TYRÉNS AB	T: 010-452 20 00	
(K)	LOOSTRÖM	T: 08-755 11 60	
SP	CONVISE STOCKHOLM AB	T: 08-400 297 50	
S	ÄF-INFRASTRUCTURE AB	T: 010-505 00 00	
V	ÄF-INFRASTRUCTURE AB	T: 010-505 00 00	
W	ÄF-INFRASTRUCTURE AB	T: 010-505 00 00	
-	-	T:	
C	SWECO	T: 08-695 60 00	
INGÅENDE DELENTREPRENADER DES3,			
UPPDRAG NR 2018094	RITAD/KONSTR AV MR	HANDLÄGGARE E EHRENBURG	
DATUM 2020-08-21	ANSVARIG P.KÄLLERED	FASTIGHET/KST 14199	BYGGNAD 001
GRUNDDETALJER			
SKALA 1:20	NUMMER K--15-6-0000001		REV

ORIGINALFORMAT: A1

