


PÅLTABELL								
PÅLTYP	LITTERA	X	Y	Z	PÅLLÄNGD[MM]	STAGLÄNGD[MM]	BROTTLAST[KN]	LÅNGTIDSLAST[KN]
90/6.3+Ø32 GEWI	PS5	154187460	6580058212	920	10000	13000	180	140
90/6.3+Ø32 GEWI	PS6	154188290	6580056790	920	10000	13000	180	140
90/6.3+Ø32 GEWI	PS7	154185586	6580057316	920	10000	13000	180	140
90/6.3+Ø32 GEWI	PS8	154186718	6580055886	920	10000	13000	180	140

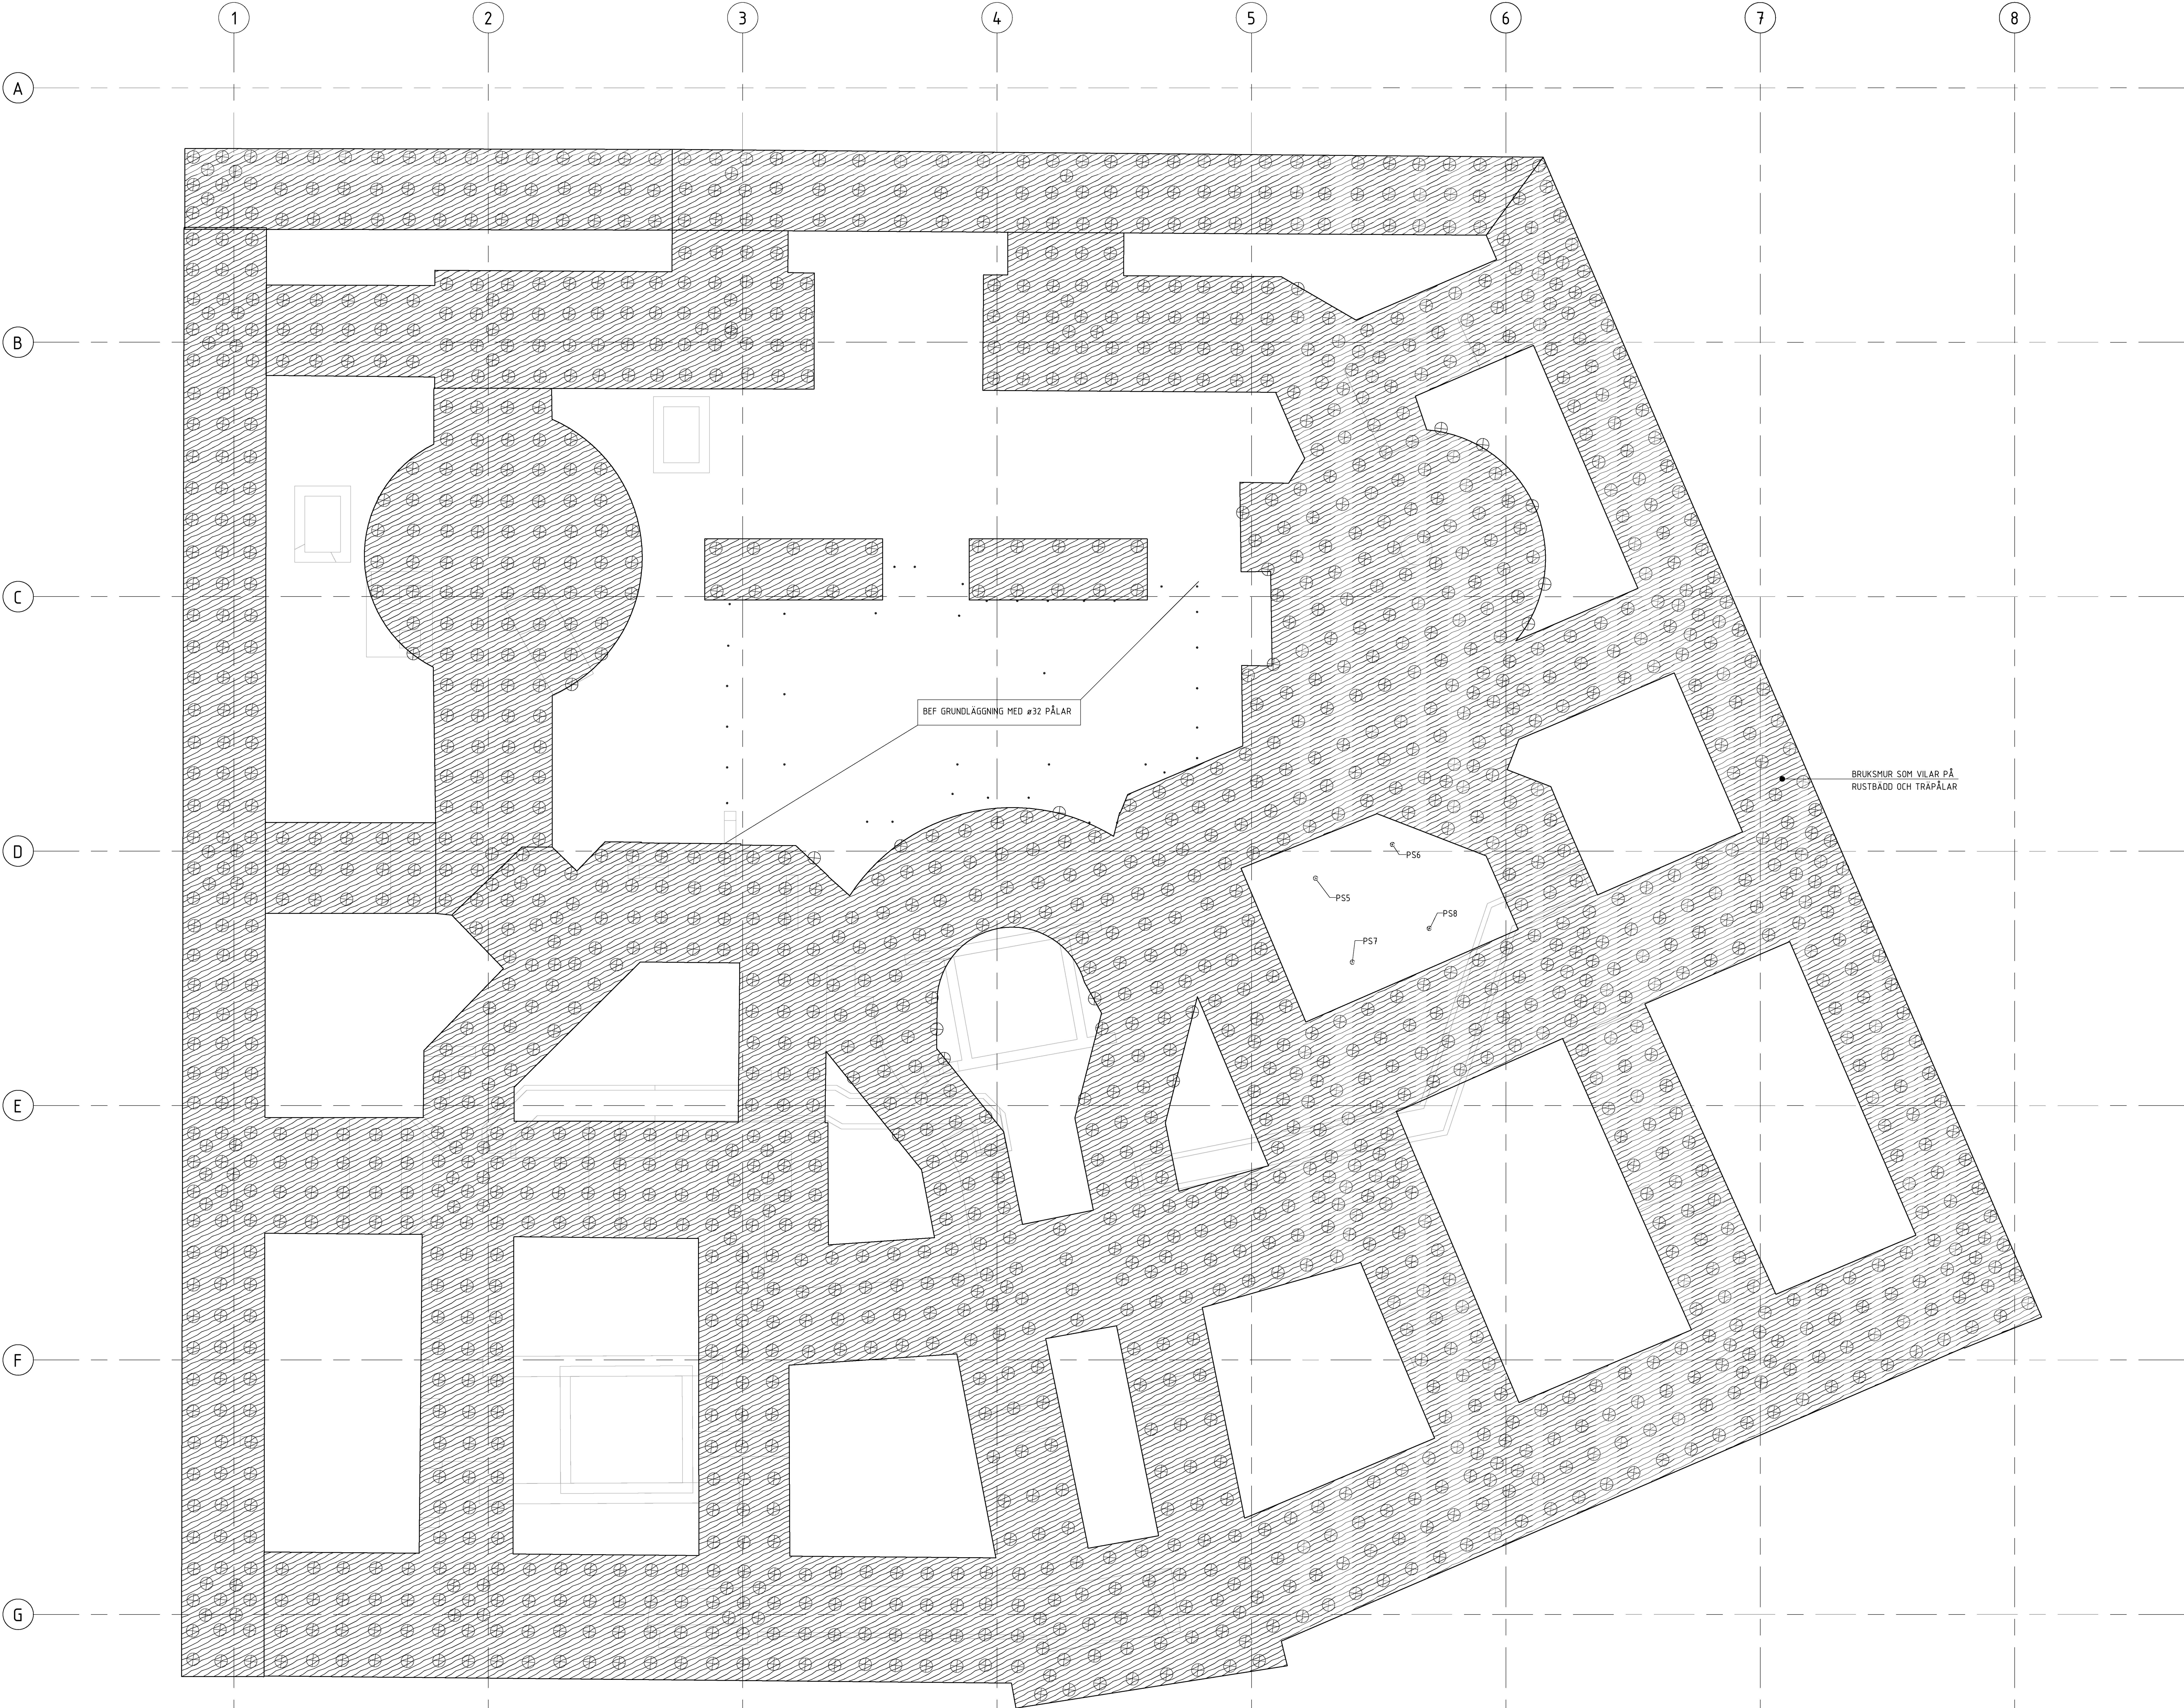

FÖRKLARINGAR

RITNINGEN ÄR UPPRÄTTAD UTFRÅN STUDIER AV ÄLDRE RITNINGAR SAMT UPPMÄTNINGAR PÅ PLATS AVVÄKSELS KAN FÖREKOMMA.

PS = STÅLPÅLE

RUSTBÄDD

BEF TRAPÅLE

BEF Ø32 PÅLE

FÖRESKRIFTER

PS5-PS8: BORRAT RÖR 90/6.3 + Ø32 GEWI
ENLIGT DETALJ: 1 / K--15-6-0000001

HÄNVISNINGAR

DÄR ANNAT EJ ANGES SE:
ALLMÄNNA ANVISNINGAR K--20-0-0000000 & K--20-0-0000001

MÅTT ÄR NOMINELLA OCH SKALL KONTROLLERAS PÅ PLATS

EJ FÖRFRÅGNINGSUNDERLAG

BET

ÄNDRING AVISER

DATUM

SKÖ

FÖRFRÅGNINGSUNDERLAG

VASAKRONAN

ORIENTERINGSKORT

STADPLAN 1

STADPLAN 2

VASAKRONANS PROJEKTNUMMER

SPERLINGENS BACKE 45

14.11900007

KONTORSFASTIGHET

A WINGÅRSH ARKITEKTKONTOR AB

T: 010-788 10 00

BR BRIB AB

T: 08-410 102 50

E TYRÉNS AB

T: 010-452 20 00

LOOSTRÖM

T: 08-755 11 60

SP CONWISE STOCKHOLM AB

T: 08-400 297 50

S ÅF-INFRASTRUCTURE AB

T: 010-505 00 00

V ÅF-INFRASTRUCTURE AB

T: 010-505 00 00

W ÅF-INFRASTRUCTURE AB

T: 010-505 00 00

-

T:

C SWECO

T: 08-695 60 00

INJÄNKE ENTREPRENADER

DES3.

UPPRÄG NR

2018094

BYGGMÄNNE

MR

HANDLÄGGARE

E EHRENBURG

DATUM

2020-08-21

ANMÄRKNING

PÅKÄLLERED

FASTIGHETS

14109

BYGGNAD

001

PÅLPLAN

SKALA

150

NUMMER

K--15-1-0000000

REV

