


PÅLTABELL								
PÅLTYP	LITTERA	X	Y	Z	PÅLLÄNGD[MM]	STAGLÄNGD[MM]	BROTTLAST[KN]	LÅNGTIDSLAST[KN]
90/6.3+Ø32 GEWI	PS5	154187460	6580058212	920	10000	13000	180	140
90/6.3+Ø32 GEWI	PS6	154188290	6580056790	920	10000	13000	180	140
90/6.3+Ø32 GEWI	PS7	154185586	6580057316	920	10000	13000	180	140
90/6.3+Ø32 GEWI	PS8	154186718	6580055886	920	10000	13000	180	140

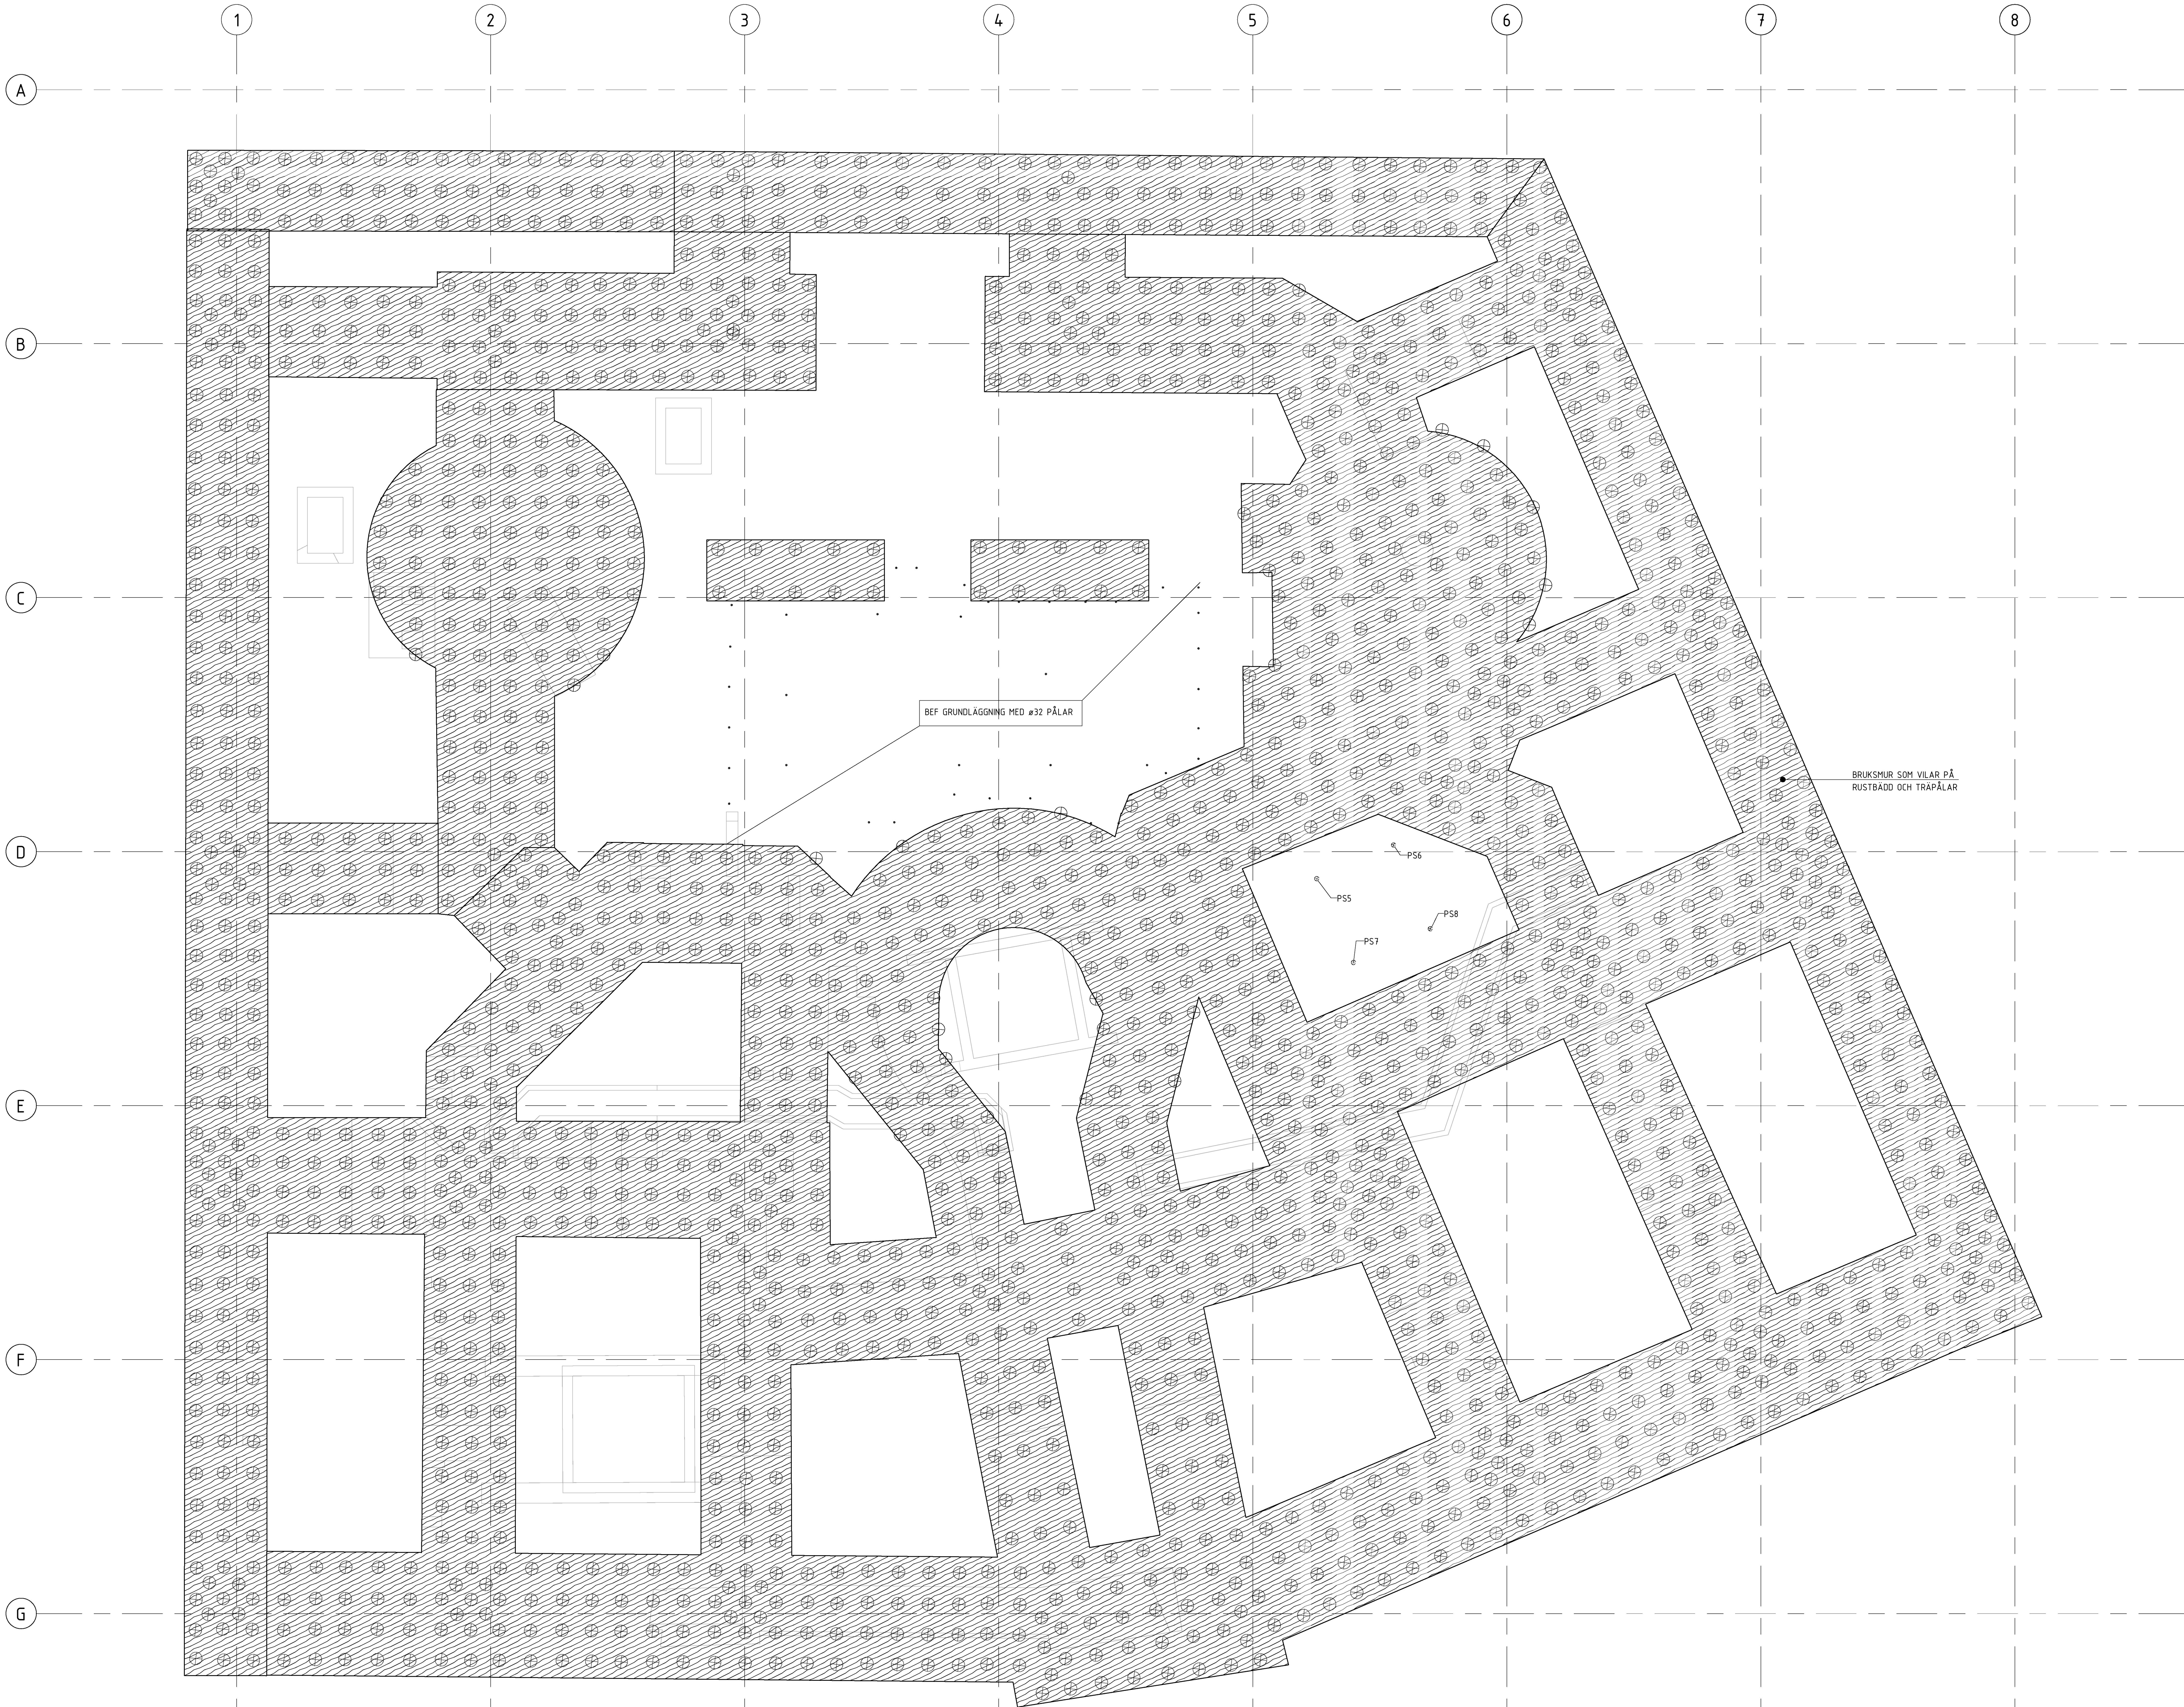

FÖRKLARINGAR

RITNINGEN ÄR UPPRÄTTAD UTFRÅN STUDIER AV ÄLDRE RITNINGAR SAMT UPPMÄTNINGAR PÅ PLATS AVVÄKSELER KAN FÖREKOMMA.

PS = STÅLPÅLE

RUSTBÄDD

BEF TRAPÅLE

BEF Ø32 PÅLE

FÖRESKRIFTER

PS5-PS8: BORRAT RÖR 90/6.3 + Ø32 GEWI
ENLIGT DETALJ: 1 / K--15-6-0000001

HÄNVISNINGAR

DÄR ANNAT EJ ANGES SE:
ALLMÄNNA ANVISNINGAR K--20-0-0000000 & K--20-0-0000001

MÅTT ÄR NOMINELLA OCH SKALL KONTROLLERAS PÅ PLATS


EJ FÖRFRÅGNINGSUNDERLAG

BET ANORDN. AVSEER DATUM SKÖN

FÖRFRÅGNINGSUNDERLAG

VASAKRONAN

ORIENTERINGSKORT

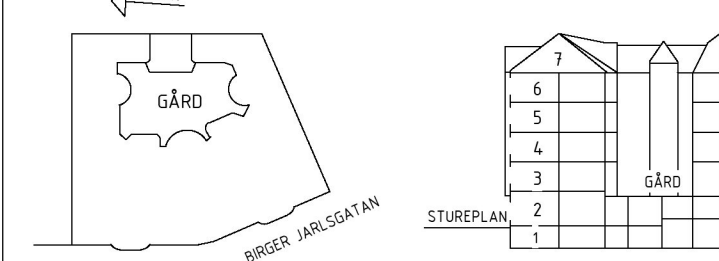

VASAKRONANS PROJEKTNAMN

SPERLINGENS BACKE 45

14.11900007 KONTORSFASTIGHET

A WINGÅRSH ARKITEKTKONTOR AB T: 010-788 10 00

BR BRIAB T: 08-410 102 50

E TYRÉN AB T: 010-452 20 00

LOOSTRÖM T: 08-755 11 60

SP CONVERSE STOCKHOLM AB T: 08-400 297 50

S ÅF-INFRASTRUCTURE AB T: 010-505 00 00

V ÅF-INFRASTRUCTURE AB T: 010-505 00 00

W ÅF-INFRASTRUCTURE AB T: 010-505 00 00

- T: 010-505 00 00

C SWECO T: 08-695 60 00

INJÄNARE DELENTERPRENÄRER

DESJ.

UPPRÄG NR 2018094

BYGGMÄNNE MR

HANDLÄGGARE E EHRENBURG

DATUM 2020-08-21

ANMÄRKNING PÅ KALLERED

BYGGNAD 001

PÅLPLAN

SKALA 150

NUMMER K--15-1-0000000

REV

ORIGINALFORMAT: A0