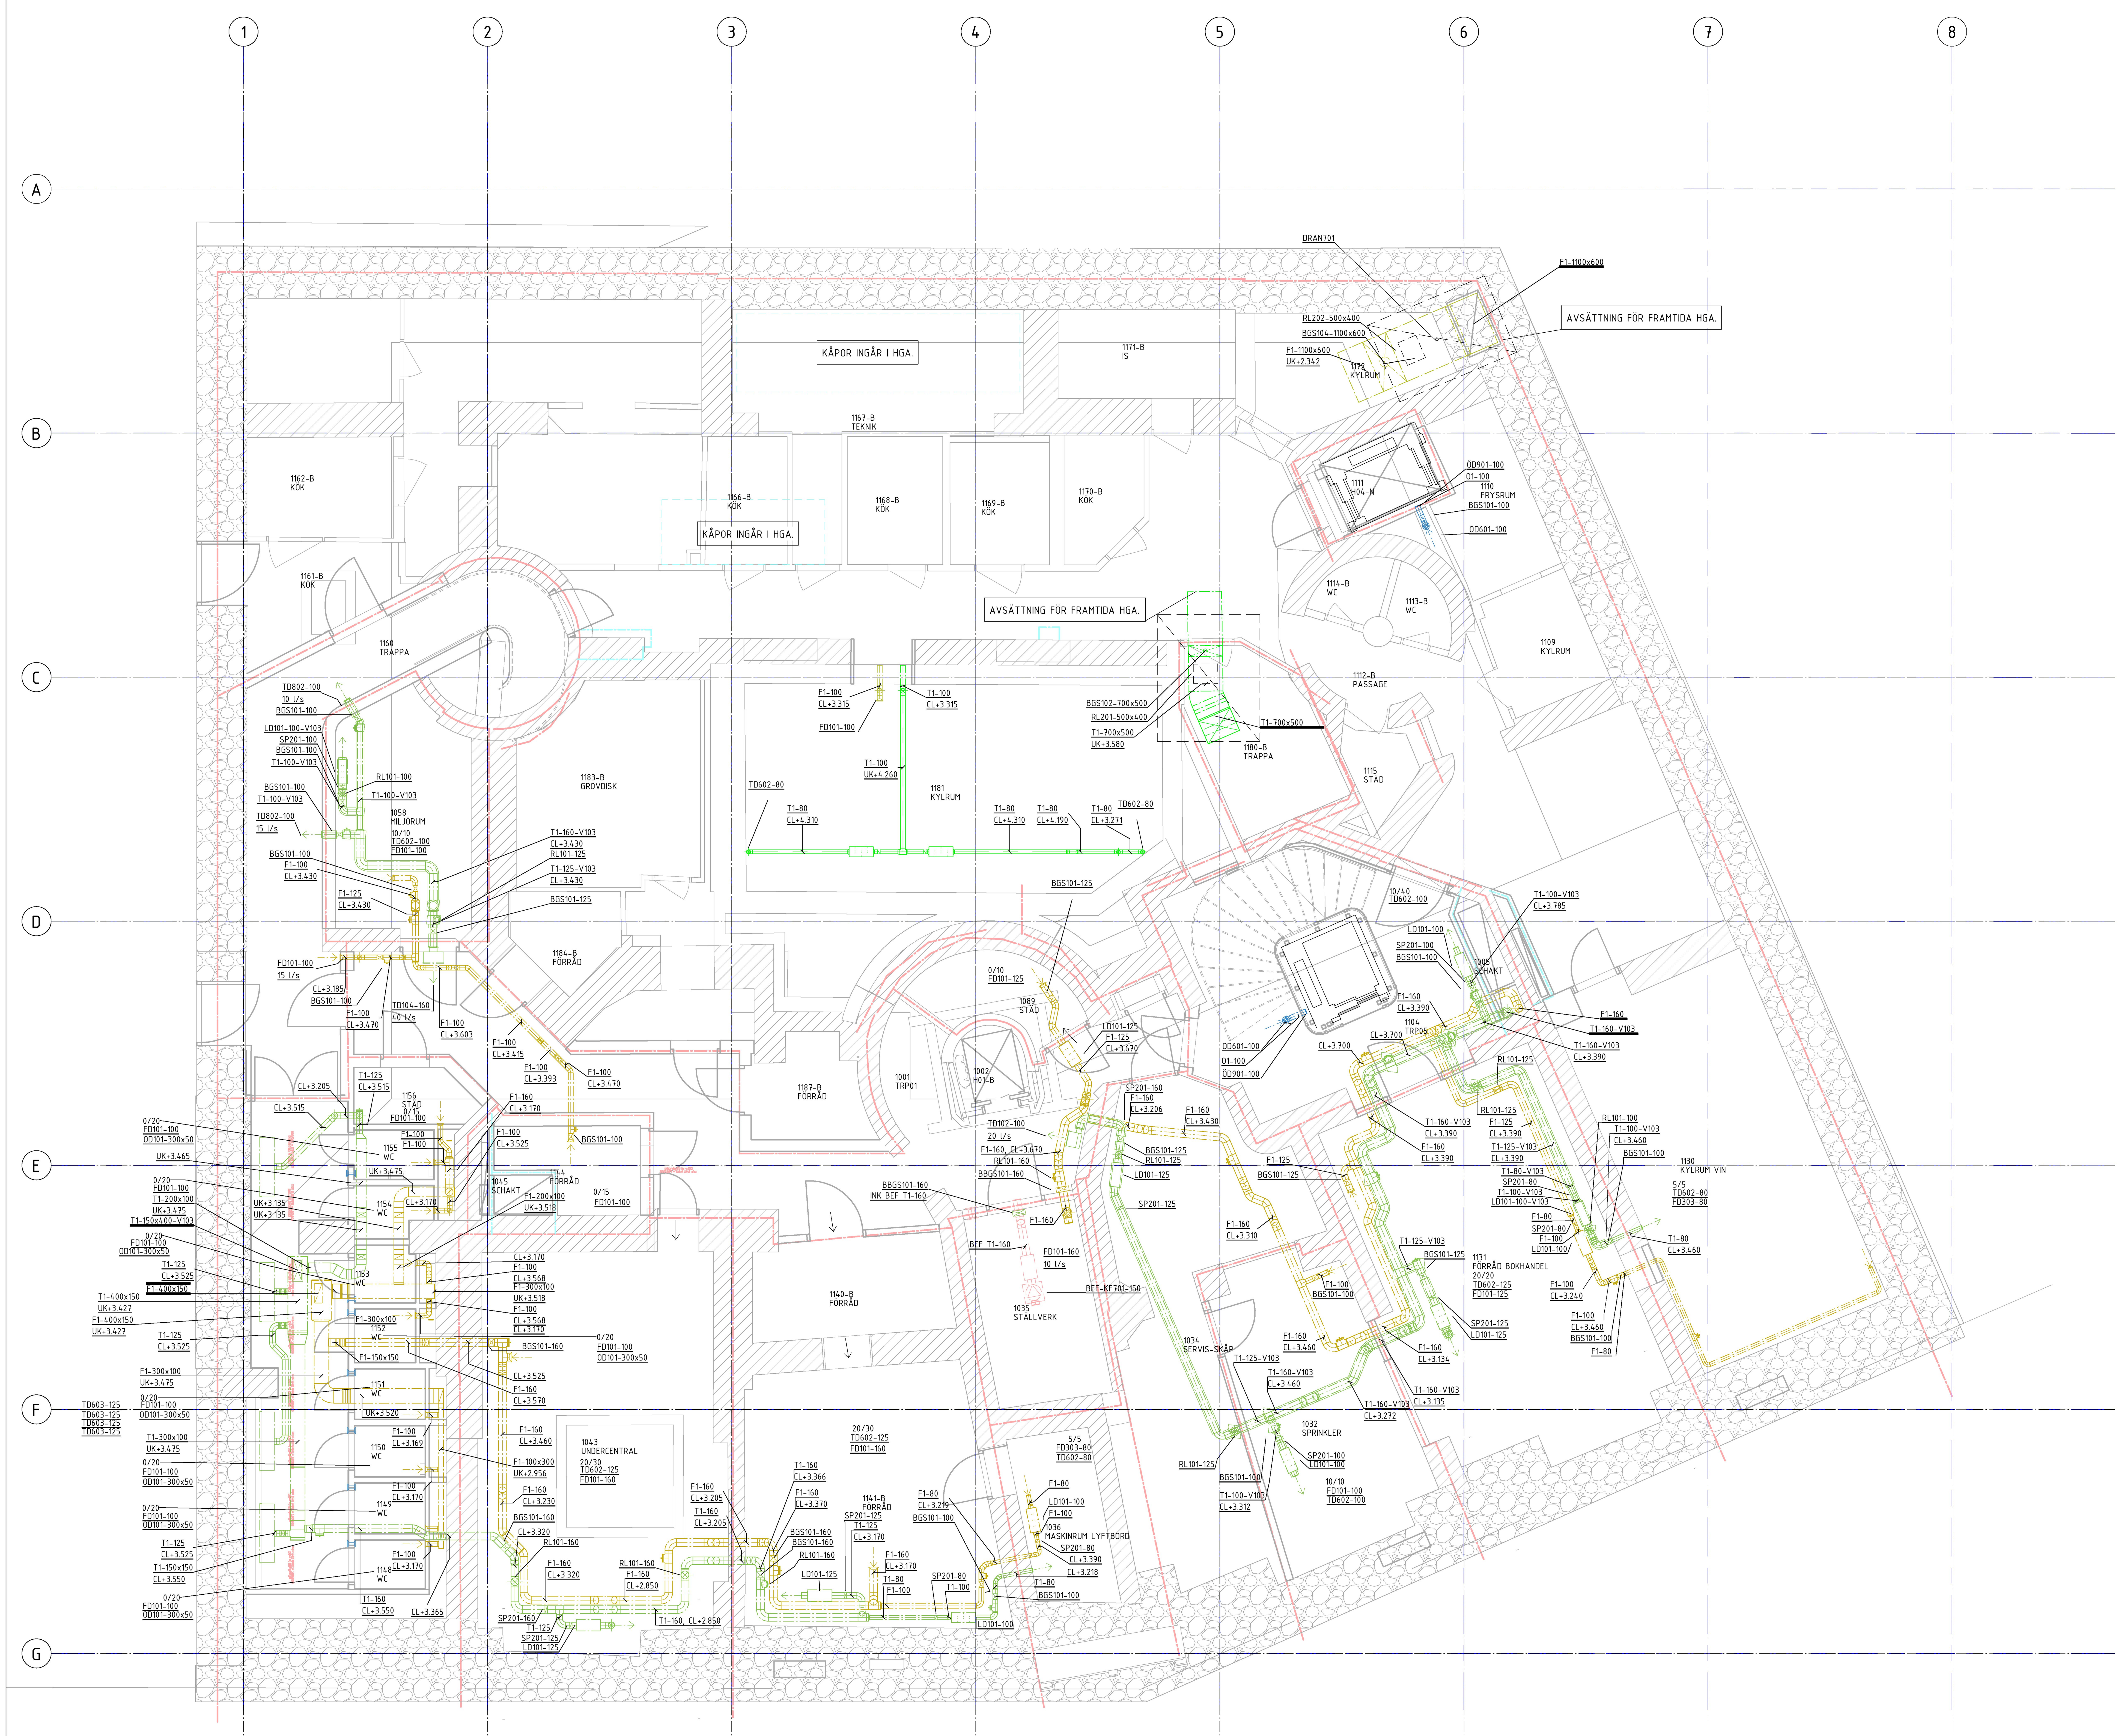

FÖRKLARINGAR

VENTILATIONSBETECKNING: LB01-T1-160-V103-Y21

VENTILATIONSKANALER

SYSTEM

- LB01-A
- LB01-F
- LB01-O
- LB01-T
- LB01-U
- LB02-A
- LB02-F
- LB02-O
- LB02-T
- LB02-U
- LB03-A
- LB03-F
- LB03-O
- LB03-T
- LB03-U
- LB04-A
- LB04-F
- LB04-O
- LB04-T
- LB04-U

FUNKTION

- T = TILLUFT
- F = FRÅNLUFT
- Å = ÅTERLUFT
- Ö = ÖVERLUFT
- A = AVLUFT
- U = UTELUFT
- C = CIRKULATION

MATERIAL

- 1 = VARMFÖRZINKAD STÅLPLÅT
- 3 = ROSTFRI STÅLPLÅT

DIMENSION

ISOLERING

- V103 = UTV. VÄRMEISOLERAD 30 mm
- K605 = UTV. KONDENSISOLERAD 50 mm

YTBEKLÄDNAD

- Y21 = PLAN ALUMINIUMPLÅT

BRANDGRÄNS:

- EI60
- EI30

SKALA 1:50 (A0-format) METER 0 1 2 3 4 5

BET	ÄNDRING AVSER	DATUM	SIGN

FÖRFRÅGNINGSUNDERLAG

VASAKRONAN

ORIENTERINGSFIGUR: NORR, GÅRD, STUREPLAN 2, BIRGER JARLSGATAN, STUREPLAN, GÅRD, 2, 3, 4, 5, 6, 7

VASAKRONANS PROJEKTNUMMER 1411900007 — SPERLINGENS BACKE 45, KONTORSFASTIGHET

A	WINGÅRDH ARKITEKTKONTOR AB	T: 010-788 10 00
BR	BRIAB	T: 08-410 102 50
E	TYRÉNS AB	T: 010-452 20 00
K	LOOSTRÖM	T: 08-755 11 60
SP	CONVISE STOCKHOLM AB	T: 08-400 297 50
S	TQI	T: 08-567 021 00
(V)	ÅF-INFRASTRUCTURE AB	T: 010-505 00 00
W	ÅF-INFRASTRUCTURE AB	T: 010-505 00 00
-	-	T:
C	SWECO	T: 08-695 60 00

INGÅENDE DELENTREPRENADER: DE22,

UPPDRAG NR	RITAD/KONSTR AV	HANDLÄGGARE	
776758	W. ROOS	W. ROOS	
DATUM	ANSVARIG	FASTIGHET/KST	BYGGNAD
2020-09-04	A. LARSSON	14119	001

OMBYGGNADSPROJEKT

PLAN 01 +1,170

LUFTBEHANDLING

SKALA	NUMMER	REV
1:50	V--57-1-0001100	

ORGINALFORMAT: A0

Inkom till Stockholms stadsbyggnadskontor - 2020-10-06, Dnr 2019-17165