




A-40.3-0002-1

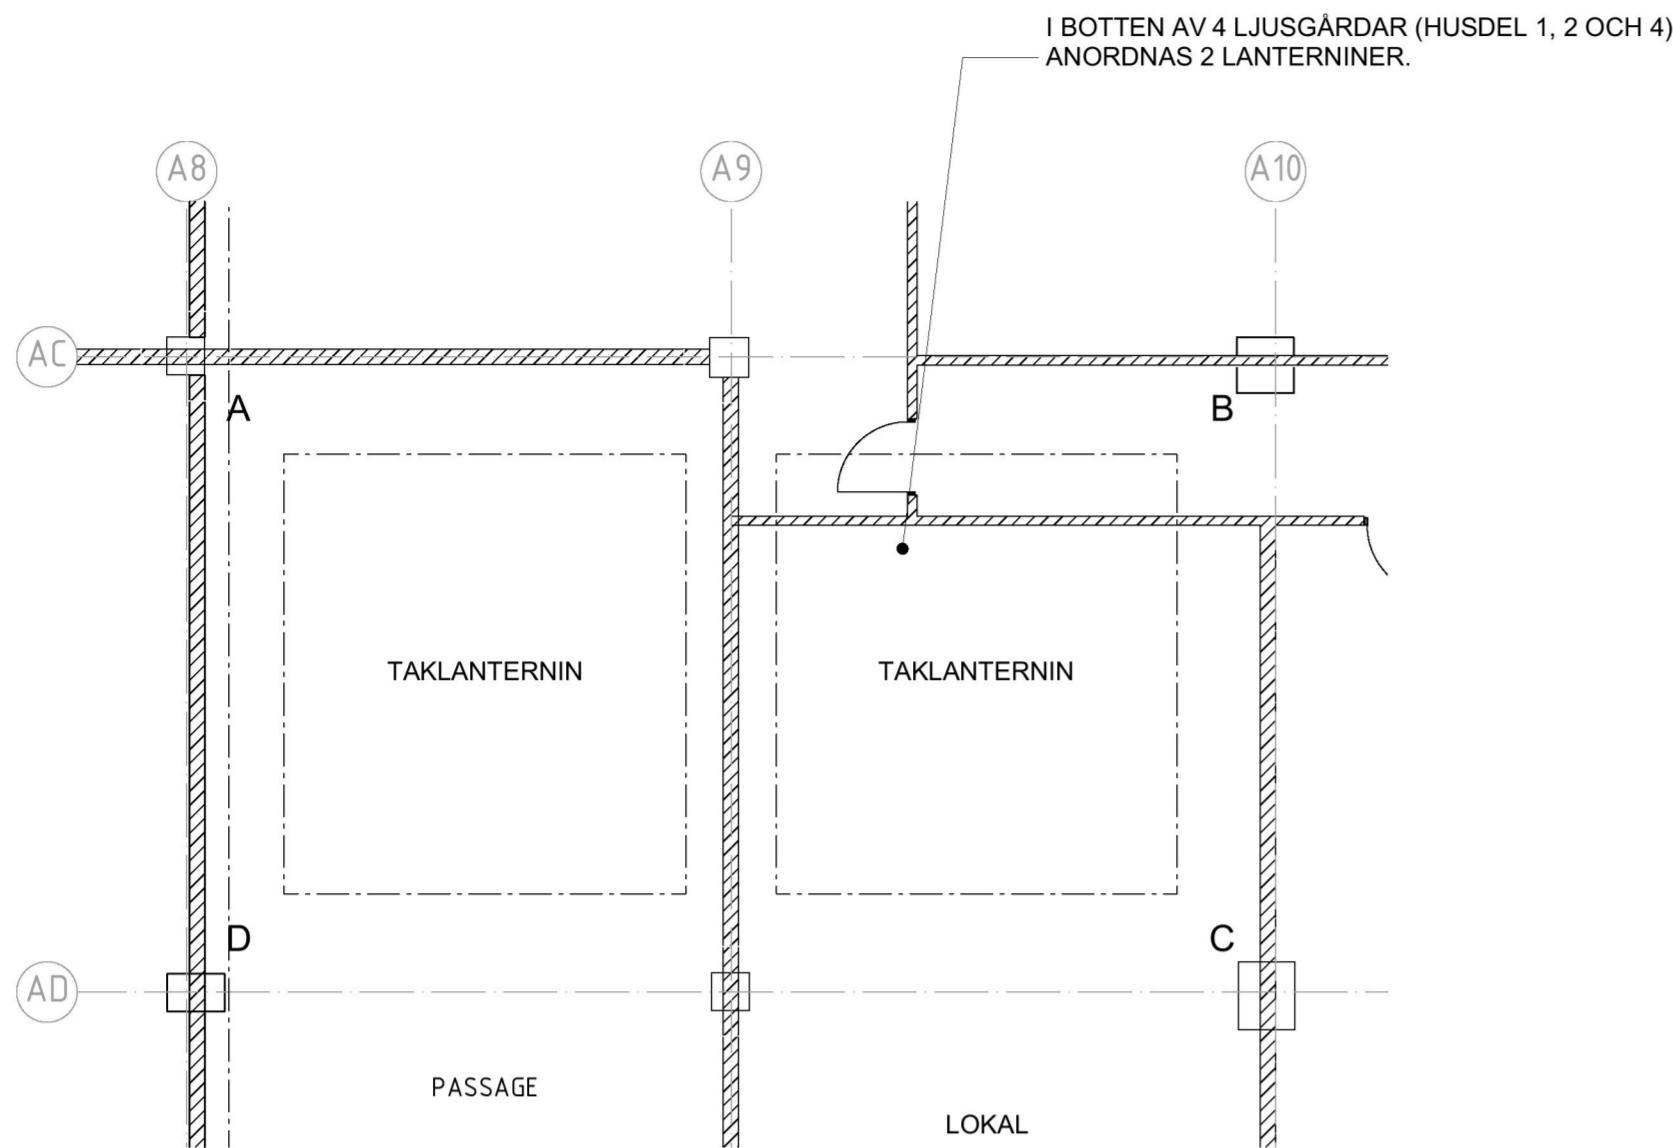


PLAN 3 - HUSDEL 1, 2 OCH 4
1:100

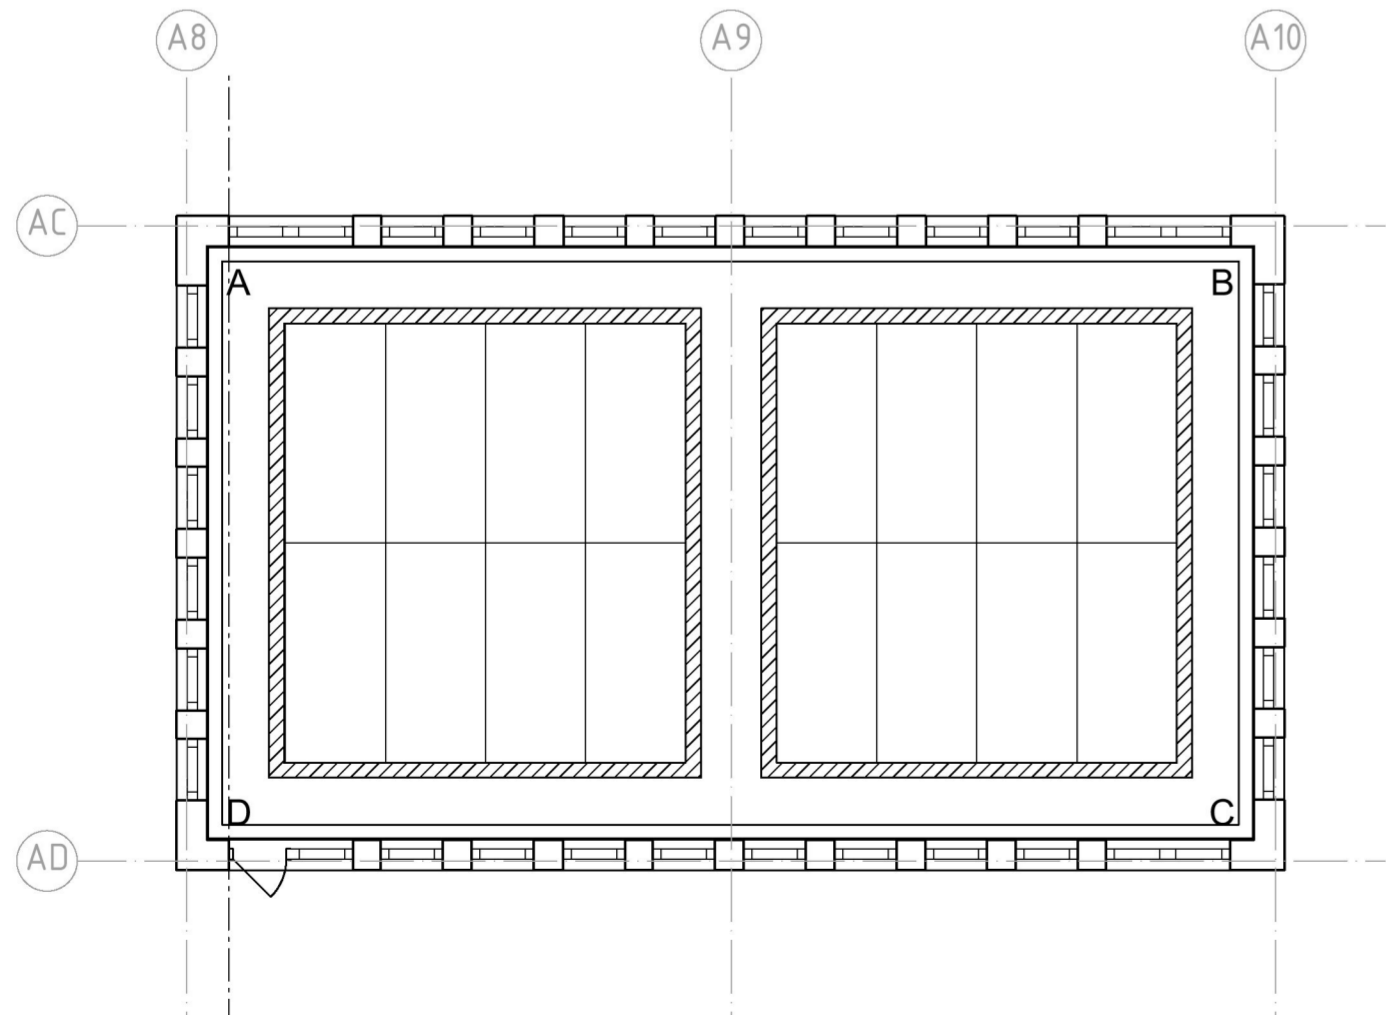


PLAN 4 - HUSDEL 1, 2 OCH 4
1:100

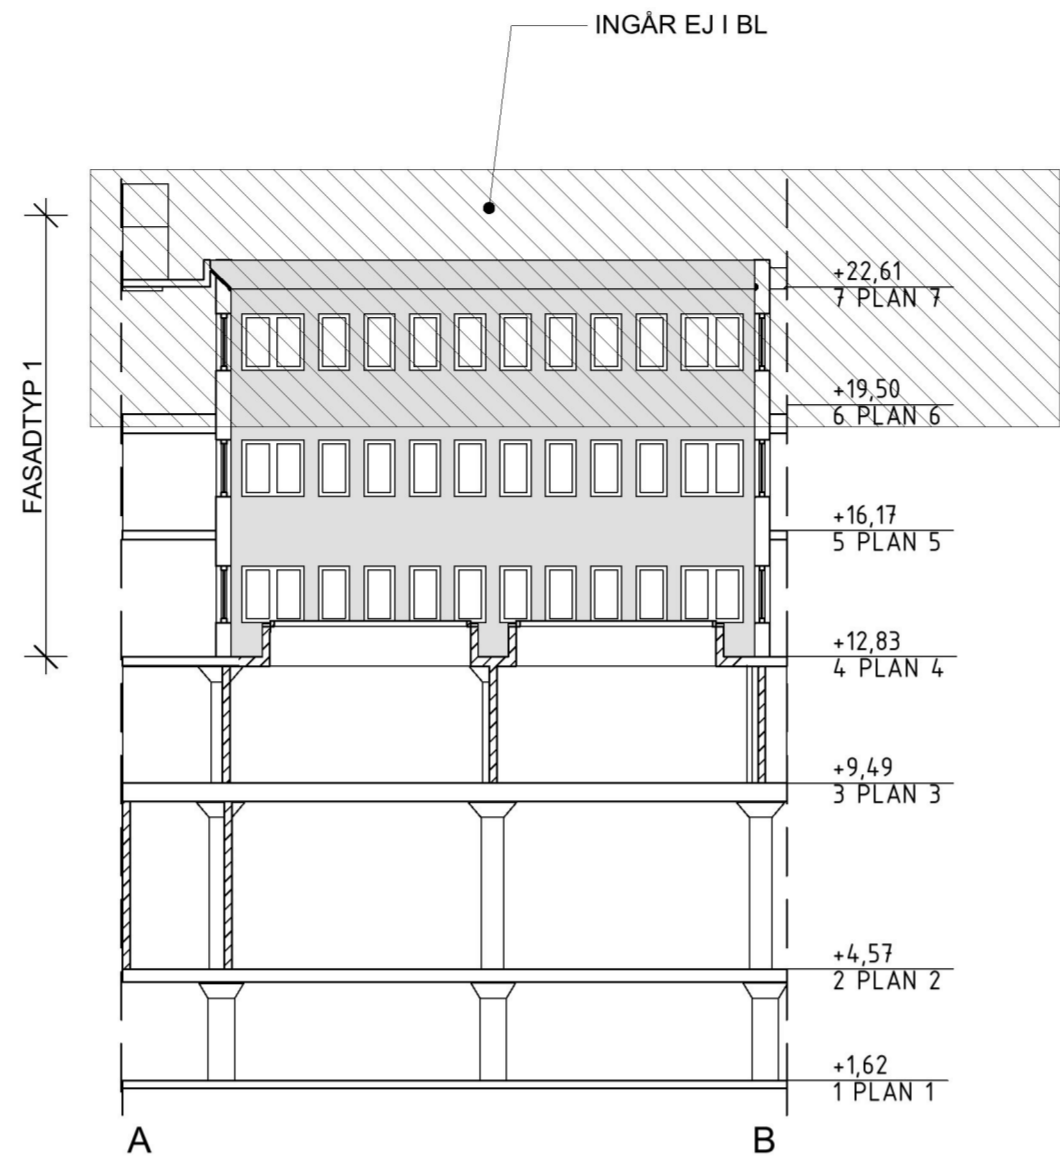


FASADVY A-B
1:200

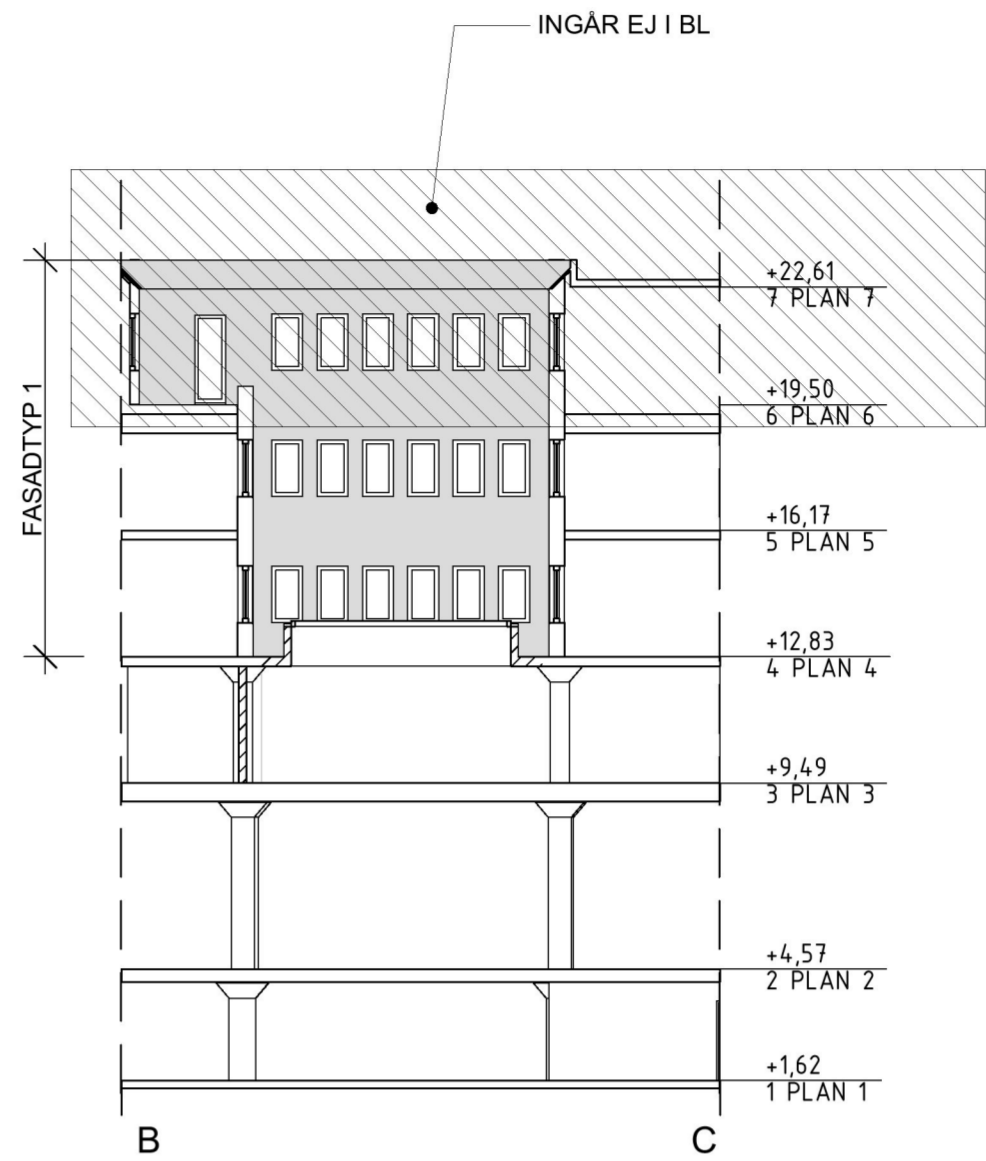


FASADVY B-C
1:200

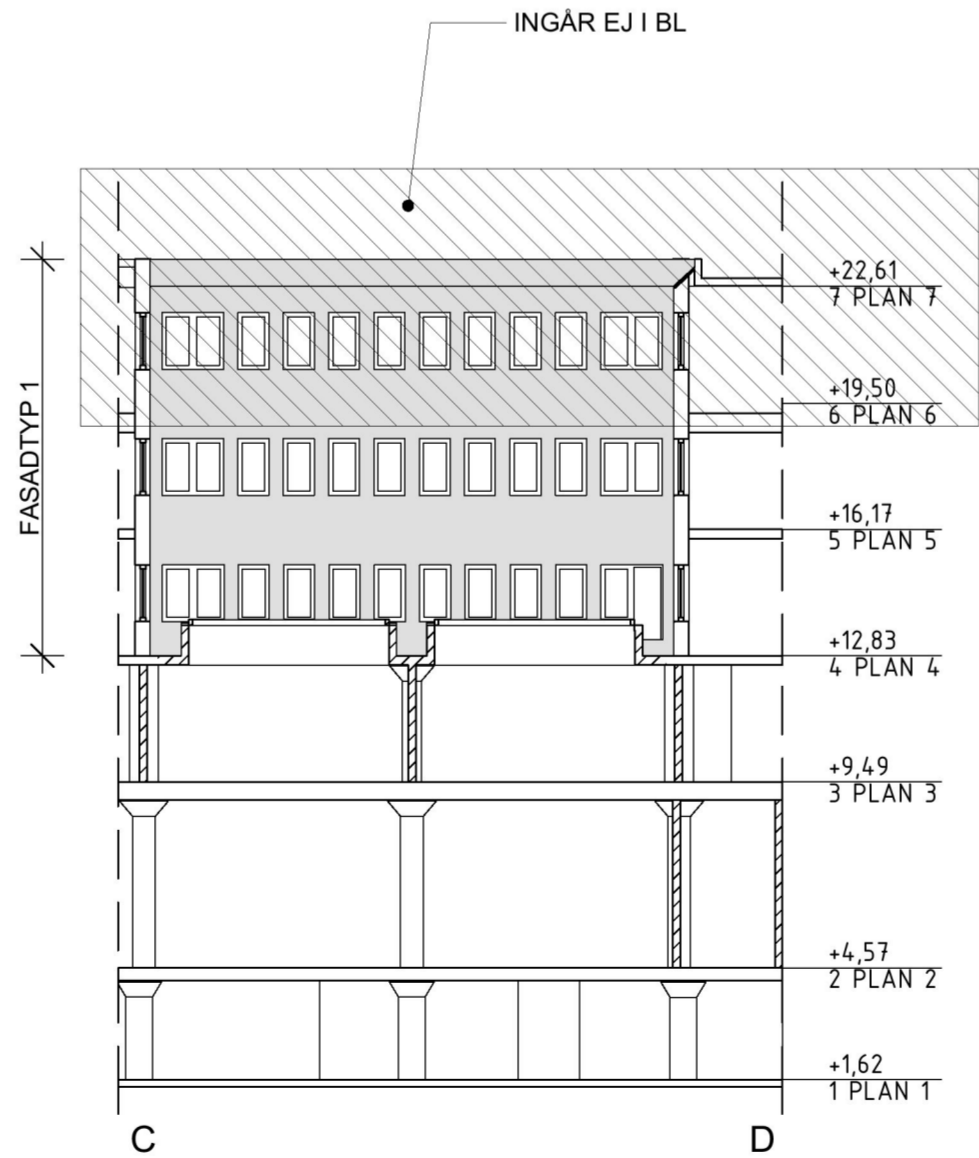

FASADVY C-D
1:200

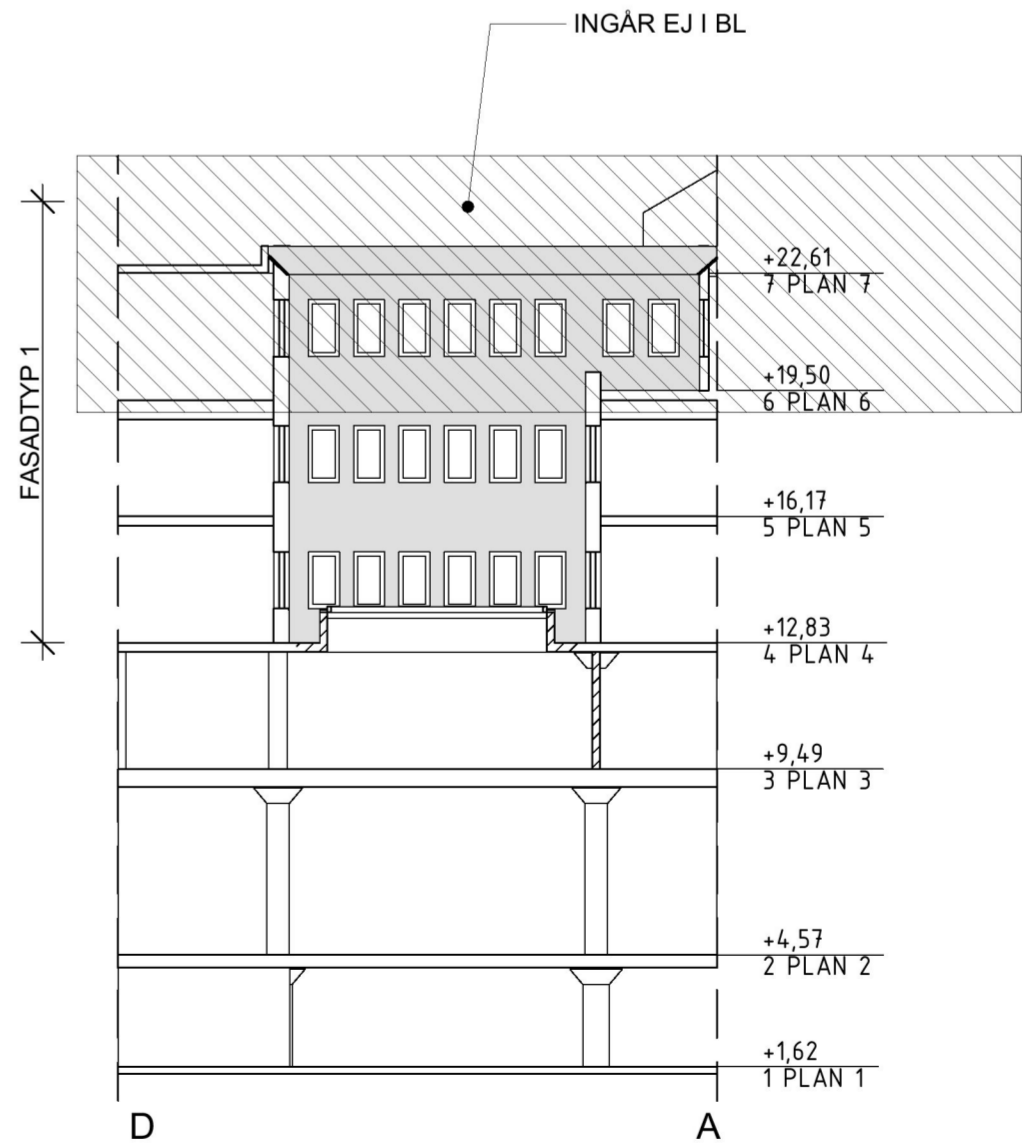

FASADVY D-A
1:200

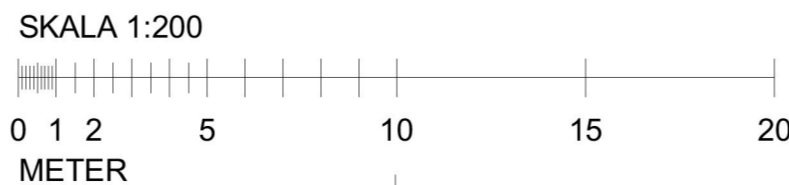

FÖRKLARINGAR

MÅTT ANGES I MILLIMETER
PLUSHÖJDER ANGES I METER
HÖJDER ENLIGT RH2000



FÖRESKRIFTER

FASAD TYP 1: PLÅTKASSETT
KULÖR : RAL 9002

YTRE FÖNSTERKARM PÅ NYA FÖNSTER
KULÖR : RAL 9002

NYA LANTERNINER ANORDNAS I BOTTEN AV
LJUSGÅRDARNA I HUSDEL 1, 2 OCH 4.
FASADÄNDRING UTFÖRS I SAMTLIGA 5 LJUSGÅRDAR.
LJUSGÅRDEN I HUSDEL 3 ÄR 1 VÅNING DJUPARE ÄN
ÖVRIGA LJUSGÅRDAR. FASADÄNDRING UTFÖRS ÄVEN
I PLAN 3 I DEN LJUSGÅRDEN.

HÄNVISNINGAR


DETALJERAD PRINCIPSEKTION LJUSGÅRD
SE A-42.2-0002-1

DENNA HANDLING AVSER OMBYGGNAD AV HUS

A	UPPDATERING BYGGLOV	2020-09-28	HE
BET	ÄNDRING AVSER	DATUM	Sign.

BYGGLOVSHANDLING

KV. LYBECK 2

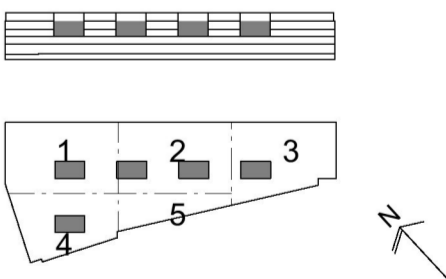

(A)	STRATEGISK ARKITEKTUR, 08-586 176 00		
Br	BENGT DAHLGREN BRAND & RISK AB, 08-588 88 100		
E	BENGT DAHLGREN STOCKHOLM AB, 08-588 88 100		
K	CSE COMPETENCE, 0708-95 48 00		
V	BENGT DAHLGREN STOCKHOLM AB, 08-588 88 100		
UPPDRAG NR	RITAD AV	HANDLÄGGARE	
18-1372	VG	A HARGREAVES	
DATUM	ANSVARIG		
2020-09-08	K LÖNN		

OMBYGGNAD - FASADER

INVÄNDIGA LJUSGÅRDAR

SKALA A1/A3 1:100, 1:200 / 1:200, 1:400	NUMMER A-40.3-0002-1	BET A
---	--------------------------------	-----------------