

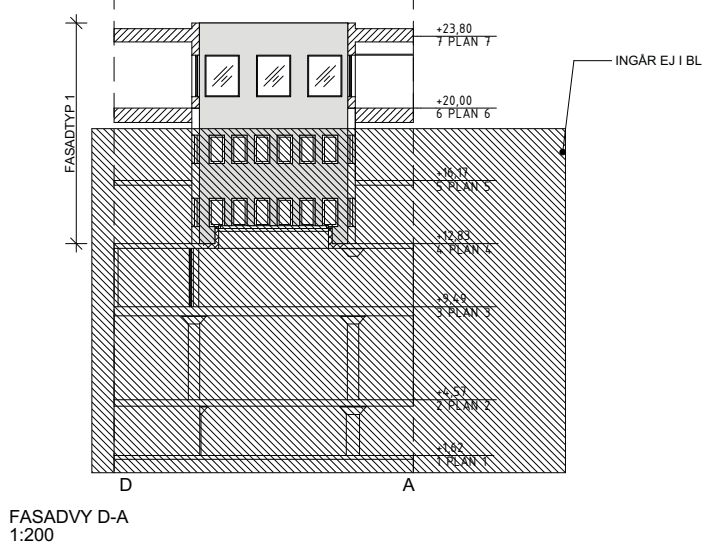
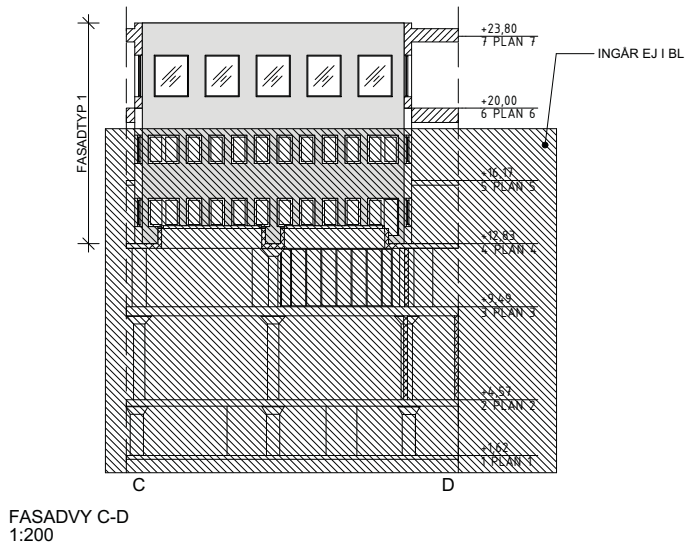
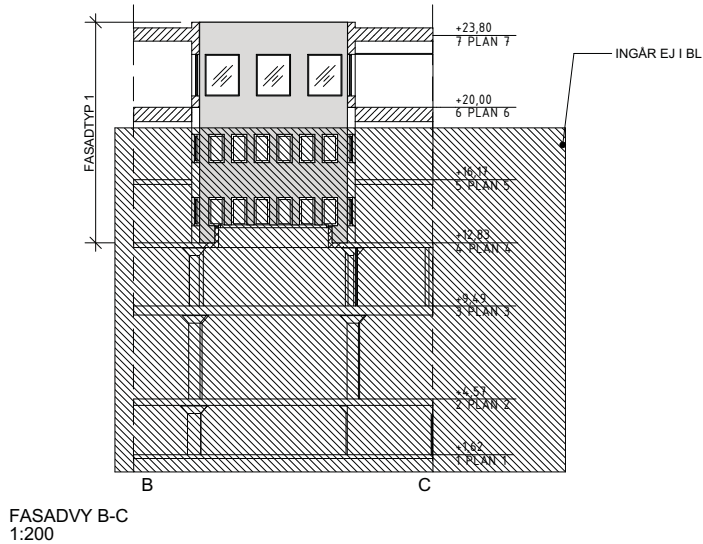
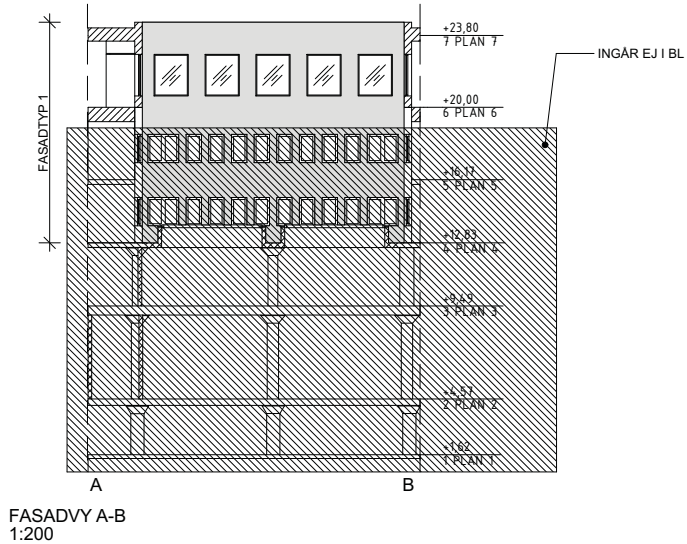


A-40.3-0002-2

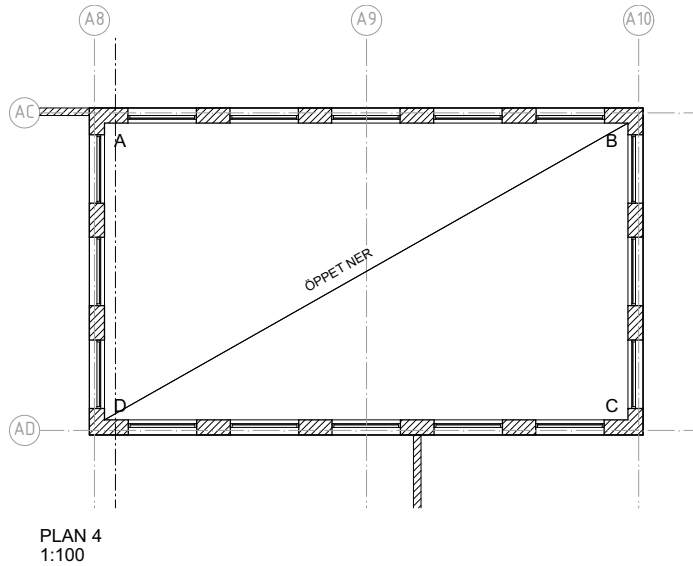

FÖRKLARINGAR

MÅTT ANGES I MILLIMETER
PLUSHÖJDER ANGES I METER
HÖJDER ENLIGT RH2000

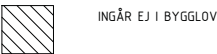

FÖRESKRIFTER

FASAD TYP 1: PLÅTKASSETT
KULÖR : RAL 9002

YTTRE FÖNSTERKARM PÅ NYA FÖNSTER
KULÖR : RAL 9002

HÄNVISNINGAR


DETALJERAD PRINCIPSEKTION LJUSGÅRD
SE A-42.2-0002-2

DENNA HANDLING AVSER TILLBYGGNAD AV HUS

A	UPPDATERING BYGGLOV	2020-09-28	HE
BET	ÄNDRING AVSER	DATUM	Sign.

BYGGLOVSHANDLING

KV. LYBECK 2

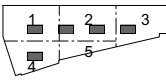

(A)	STRATEGISK ARKITEKTUR, 08-586 176 00			
Br	BENGT DAHLGREN BRAND & RISK AB, 08-588 88 100			
E	BENGT DAHLGREN STOCKHOLM AB, 08-588 88 100			
K	CSE COMPETENCE, 0708-95 48 00			
V	BENGT DAHLGREN STOCKHOLM AB, 08-588 88 100			
UPPDRAG NR		18-1372	RITAD AV	HANDLÄGGARE
DATUM		2020-09-08	ANSVARIG	
TILLBYGGNAD - FASADER				
INVÄNDIGA LJUSGÅRDAR				
SKALA A1/A3		NUMMER		BET
		A-40.3-0002-2		A