

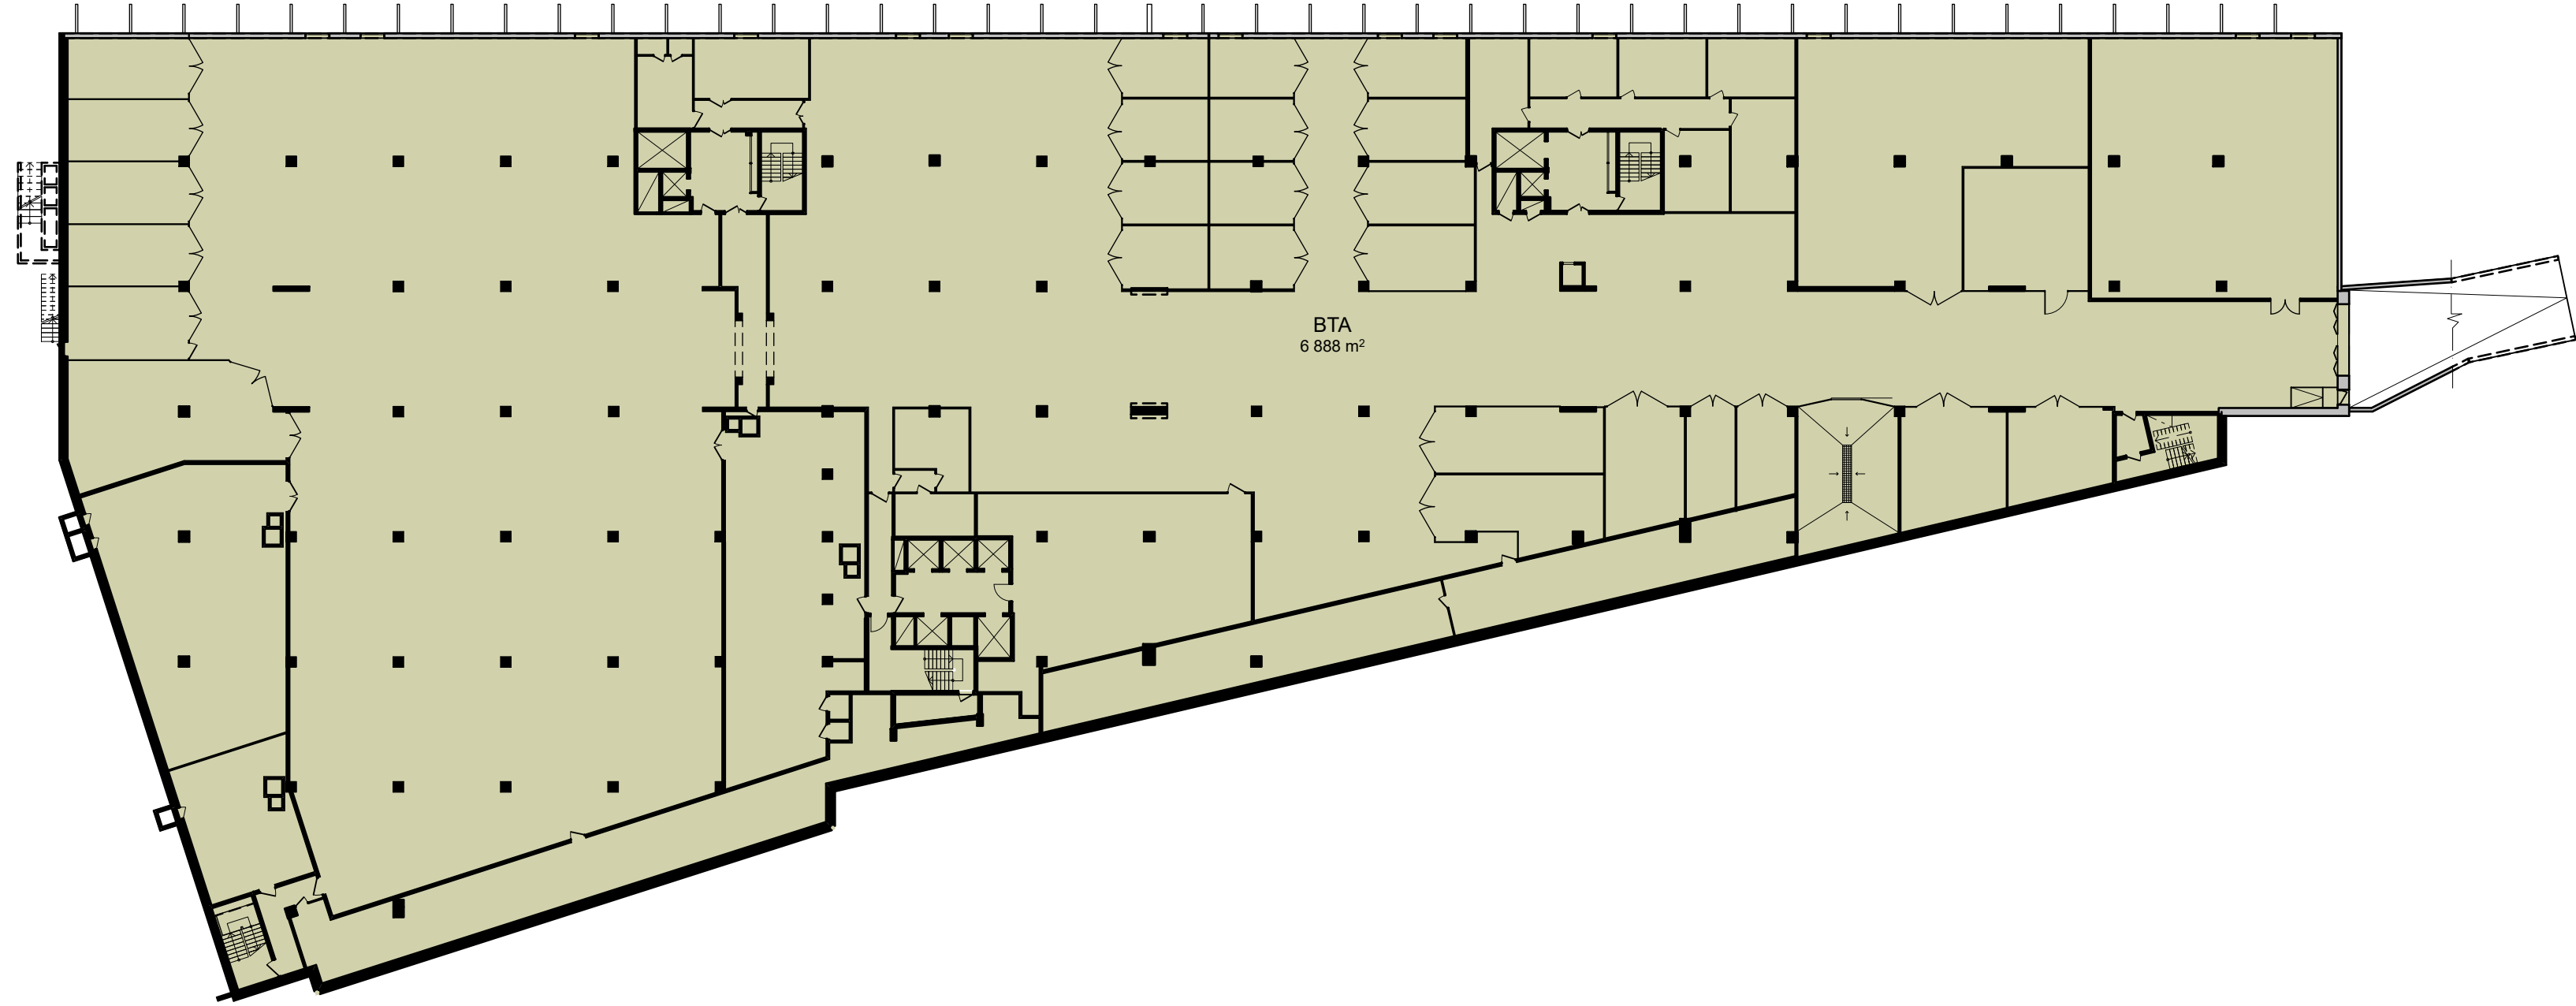


PLAN 1

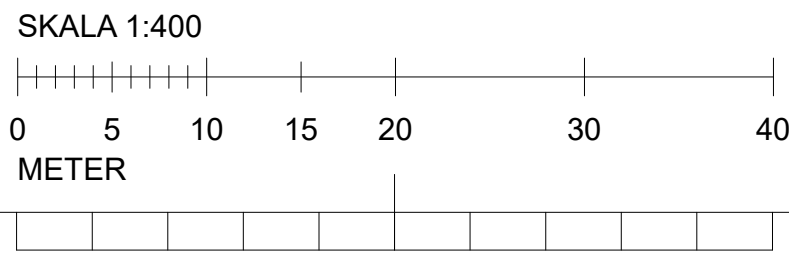

PLAN 2

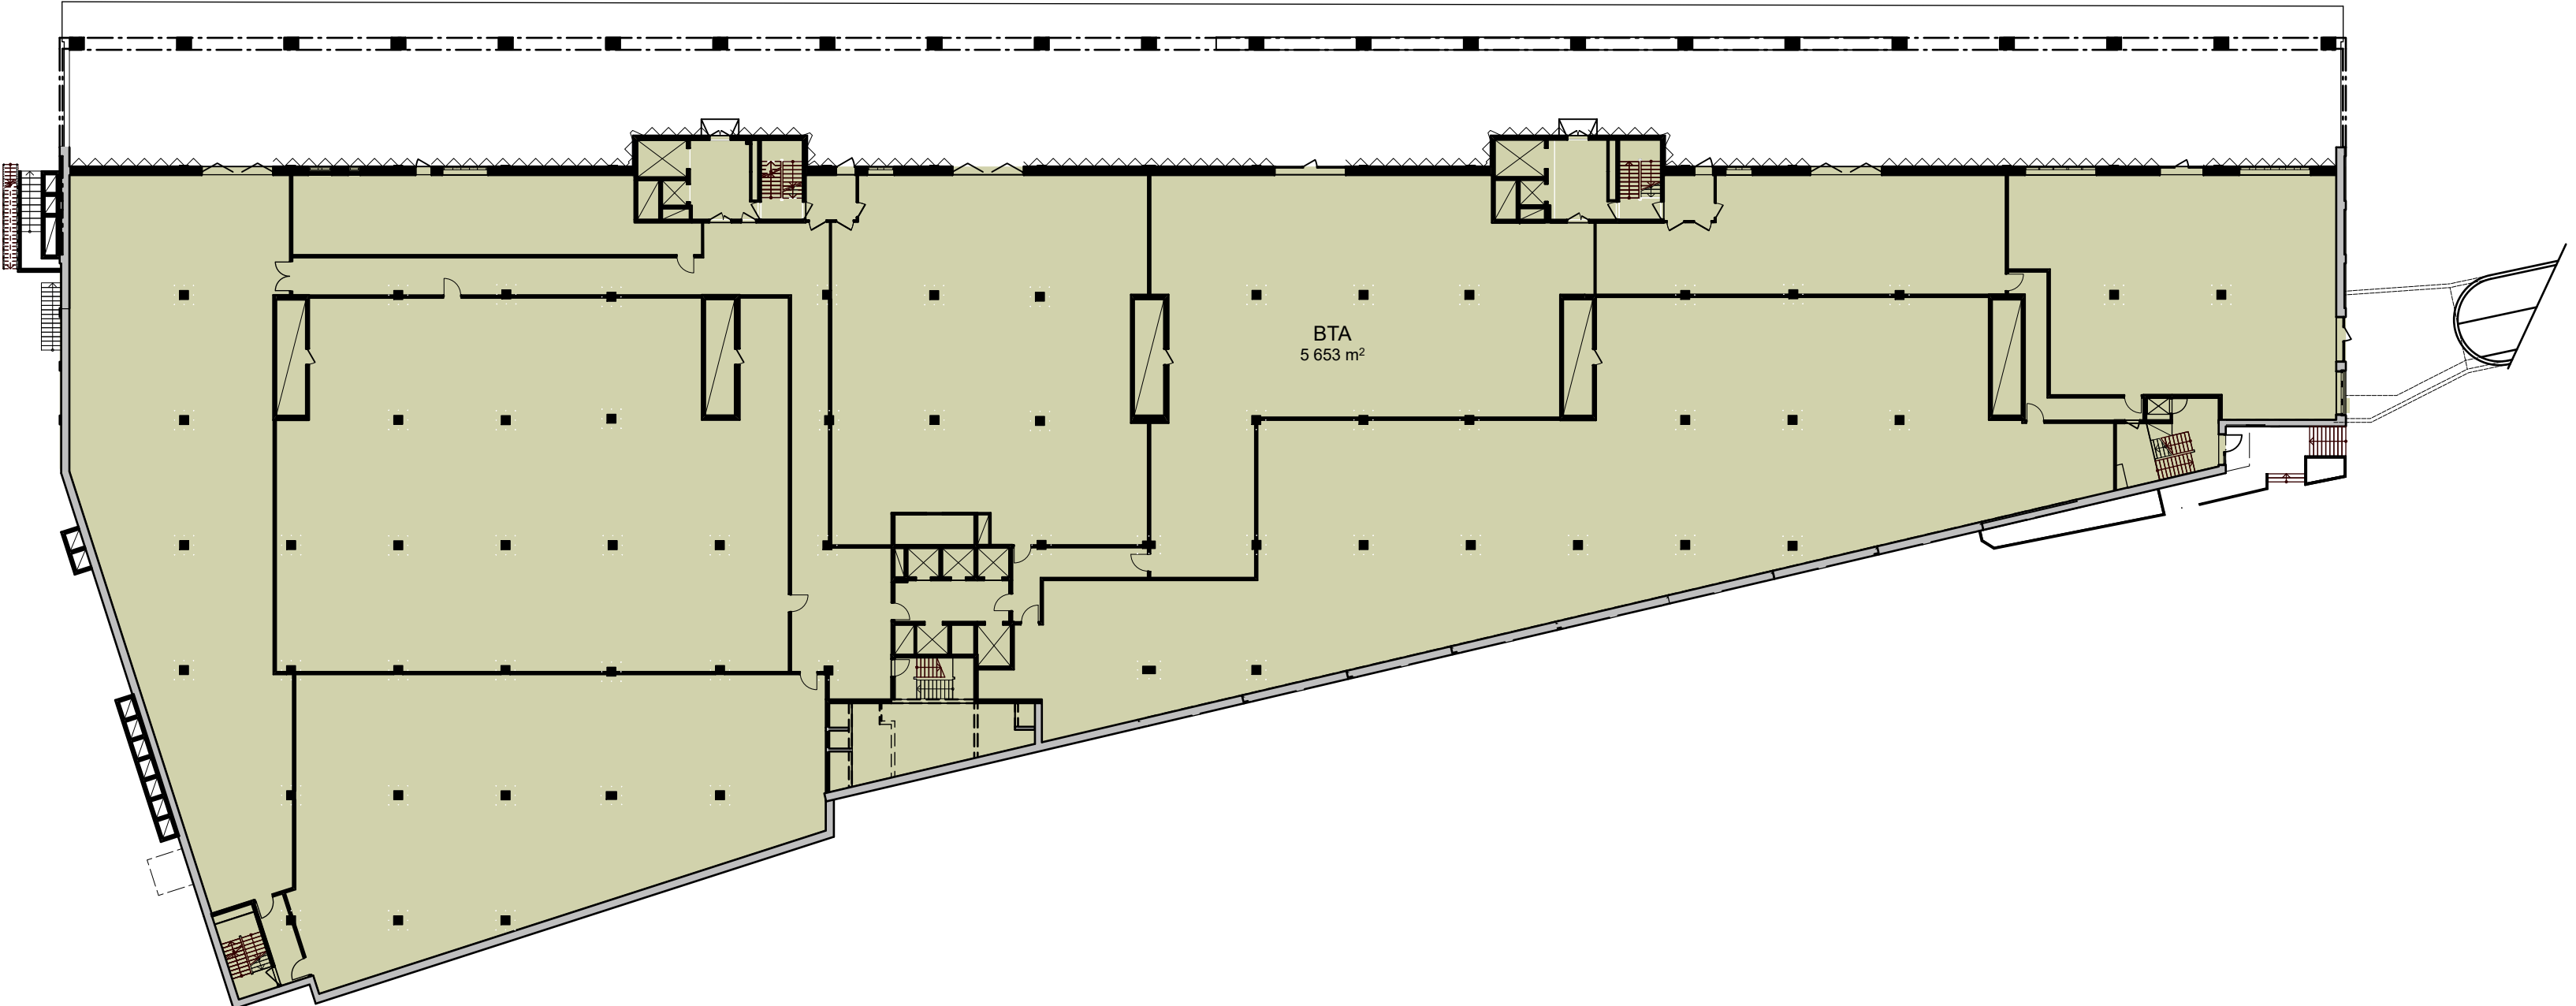

FÖRKLARINGAR

AREA ANGES I KVADRATMETER



INGÅR EJ I BYGGLOV



BTA

FÖRESKRIFTER

HÄNVISNINGAR



SAMMANSTÄLLNING BEF. BTA		SAMMANSTÄLLNING BTA	
BTA		BTA	
PLAN 1	6 888	PLAN 1	6 888
PLAN 2	5 653	PLAN 2	5 653
PLAN 3	6 910	PLAN 3	6 916
PLAN 4	6 310	PLAN 4	6 334
PLAN 5	6 324	PLAN 5	6 372
PLAN 6	5 222	PLAN 6	5 222
PLAN 7	580	PLAN 7	580
37 887 m²		37 965 m²	
NETTO SKILLNAD NY vs. BEF. = +78 m²			

DENNA HANDLING AVSER
OMBYGGNAD AV HUS

A	JAMFÖRELSE BEF. vs NY AREA	2020-10-12	ALHA
BET	ÄNDRING AVSER	DATUM	Sign.

BYGGLOVSHANDLING

KV. LYBECK 2

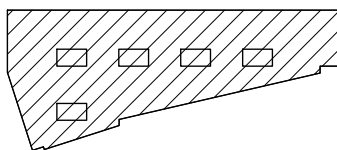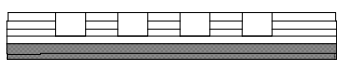

(A)	STRATEGISK ARKITEKTUR, 08-586 176 00		
Br	BENGT DAHLGREN BRAND & RISK AB, 08-588 88 100		
E	BENGT DAHLGREN STOCKHOLM AB, 08-588 88 100		
K	CSE COMPETENCE, 0708-95 48 00		
V	BENGT DAHLGREN STOCKHOLM AB, 08-588 88 100		
UPPDRAG NR	RITAD AV	HANDLÄGGARE	
18-1372	HM	A HARGREAVES	
DATUM	ANSVARIG		
2020-09-08	K LÖNN		

OMBYGGNAD - AREABERÄKNING

AREABERÄKNING BTA - PLAN 1, 2

SKALA A1/A3	NUMMER	BET
1:400 / 1:800	A-49.1-0001-1	A