


FÖRKLARINGAR

STÅLKONSTRUKTIONER
Utförande av stålkonstruktioner ska ske enligt
SS-EN 1090-2
För normalt åtdragna förband (Enligt SS-EN 15048-1)
(≤0,5xfub):
Skruv 8.8, FZV (Enligt SS-EN ISO 4017)
Mutter 8.8, FZV (Enligt SS-EN ISO 4032)
Bricka HV200, FZV (Enligt SS-EN ISO 7089)

Varmförzinkning enligt SS-EN ISO 10648 gäller
för samtliga infästningselement.

FASAD SL A

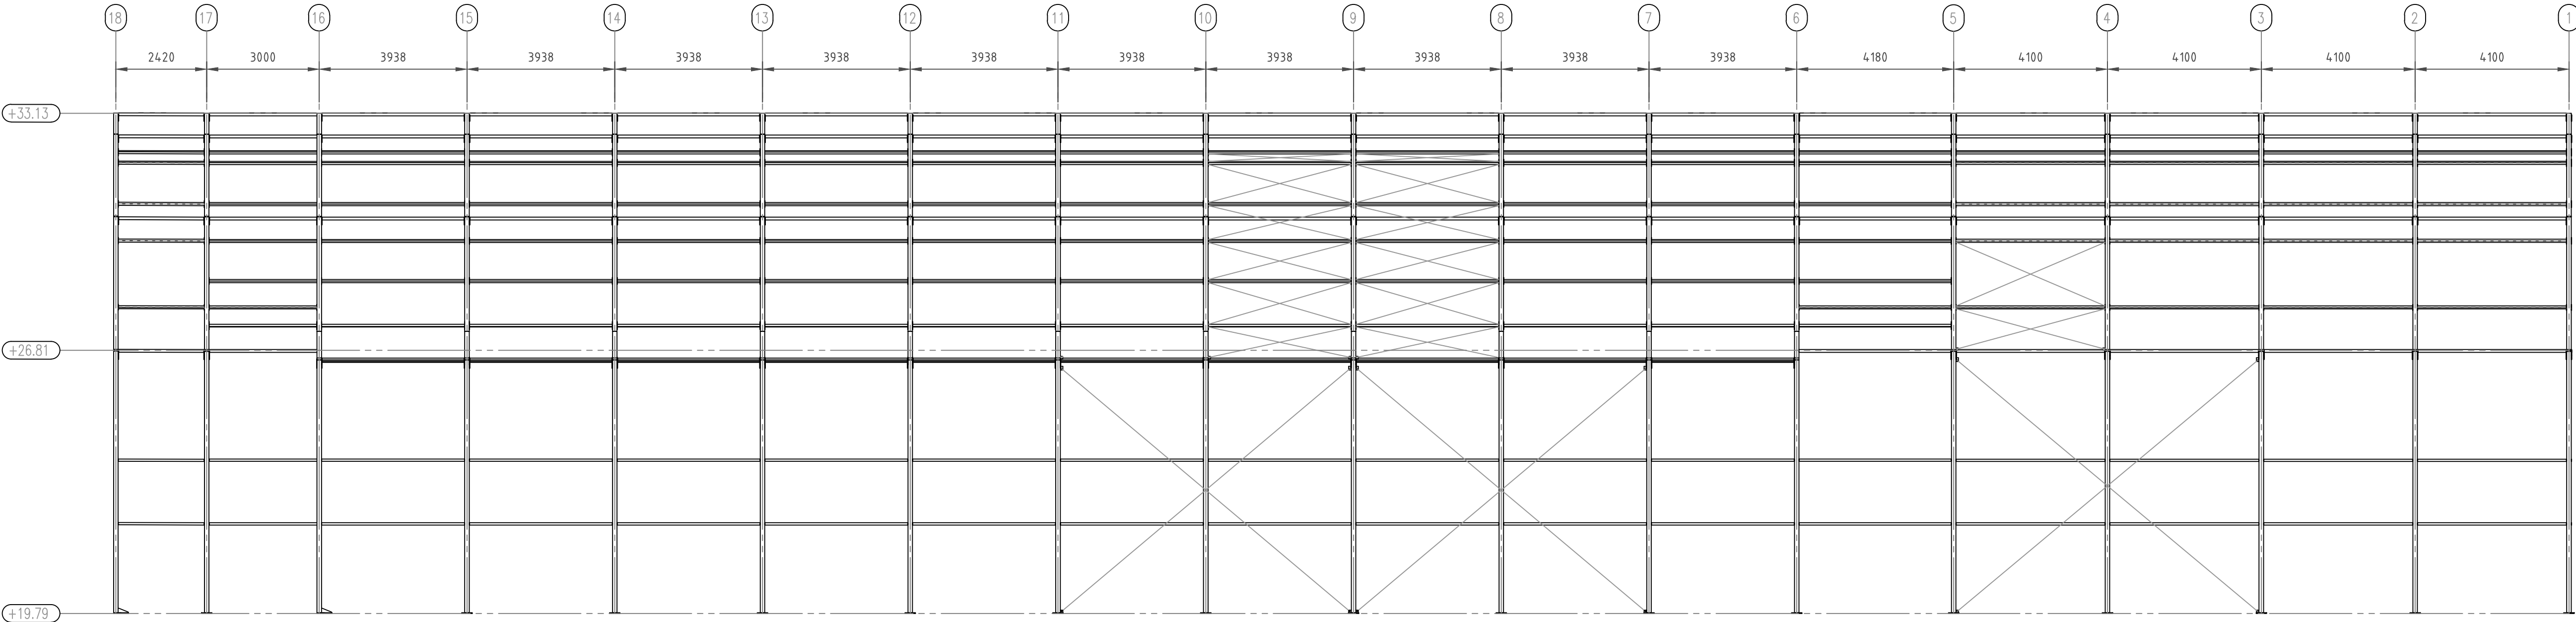

SKALA 1:100 i A1-format (1:200 i A3-format)



BET	ANT	ANDRINGEN AVSER	DATUM	SIGN
-----	-----	-----------------	-------	------

BYGGHANDLING

FASTIGHET: 2020/75
BYGGNAD: 00
HUS.NR: 00
PLAN: PLAN 01

SEKRETESS



Stockholms
stad

BESTÄLLARE: FASTIGHETSKONTORET	Tel: 08-508 270 00
P	Tel:
A	Tel:
K HALLTEC I SVERIGE AB	Tel: 023 70 22 400
E	Tel:
V	Tel:
W	Tel:
M	Tel:
C	Tel:

PROJEKTNUMMER 10635	RITAD/INSTR. AV D. MATSSON	ANLÄGGNINGSNUMMER ZINKENDAMM ISHALL
DATUM 2020-06-20	ANSVARIG ANDERS KVARNSTROM	DISCIPLIN K

ZINKENDAMM ISHALL
NYBYGGNATION

FASAD SL A

SKALA 1:100/A1	RITINGSNAMN 2020_75-K-24-3-003	BET
-------------------	-----------------------------------	-----