


STOCKHOLMS STAD Stadsbyggnadskontoret
 Inkom 2019 -11- 01
 Reg. 19
 Dnr: 15593.5/5

Granskad
 Sull
 STOCKHOLMS BYGGNADSNÄMND
 Tillhör nämndens beslut
 2020 -09- 24

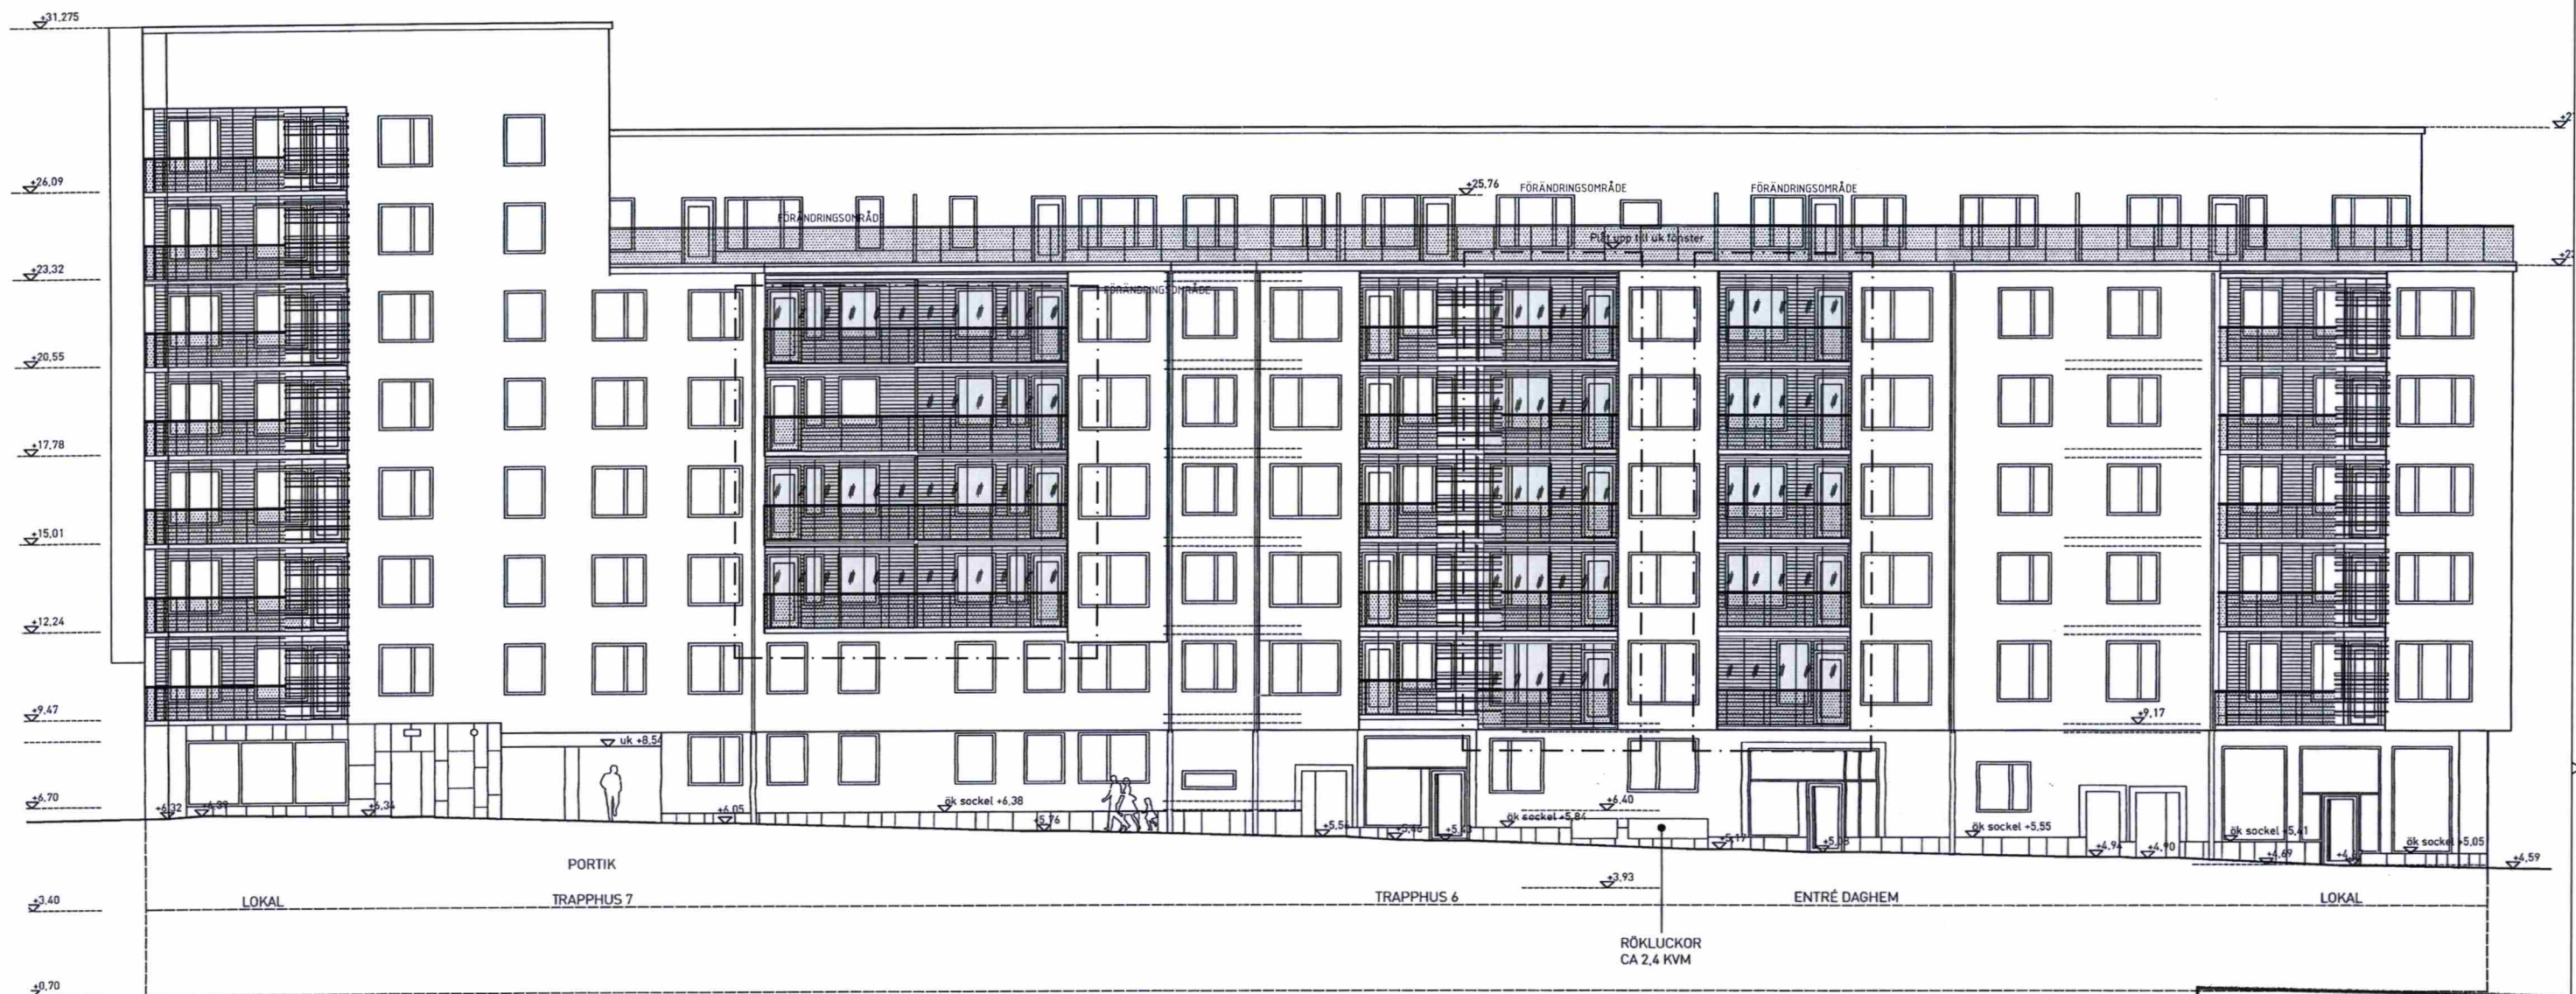

STOCKHOLMS STAD Stadsbyggnadskontoret
 Inkom 2019 -11- 01
 Reg. 19
 Dnr 15593.515

Granskad STOCKHOLMS BYGGNADSNÄMND
 Tillhör nämndens beslut
 2020-09-24

BYGGLOVSHANDLING	SVENSKA LUPEN AB Box 124, 162 12 VÄLLINGBY	tel. 08-522 77 300
2019-09-03	ALU.	
KV JÄSKARET LILJEHOLMSKAJEN TR HUS 5-7 FASAD MOT VÄSTER		
1/100 (A1)	12A34-04	



STOCKHOLMS STAD
Stadsbyggnadskontoret
Inkom 2019-11-01
Reg. 15593.575
Dnr:


Granskad
STOCKHOLMS BYGGNADSNÄMND
Tillhör nämndens beslut
2020-09-24

BYGGLOVSHANDLING			
SVENSKA LUPEN AB	Box 124, 162 12 VÄLLINGBY	tel. 08-522 77 300	
KV JÄSKARET LILJEHOLMSKAJEN TR HUS 1-2 FASAD MOT ÖSTER			
1/100 (A1)	12A4-00		

Granskad
STOCKHOLMS BYGGNADSNÄMND
Tillhör nämndens beslut
2020-09-24





BYGGLOV
 J.M. Byggnads AB Tegelgatan 1, 141 23 Tel 08 762 87 82
PARKEN 2 (Kv. Jäskaret)
A. Byggnads- och inredningsplaner för 1. 2. 

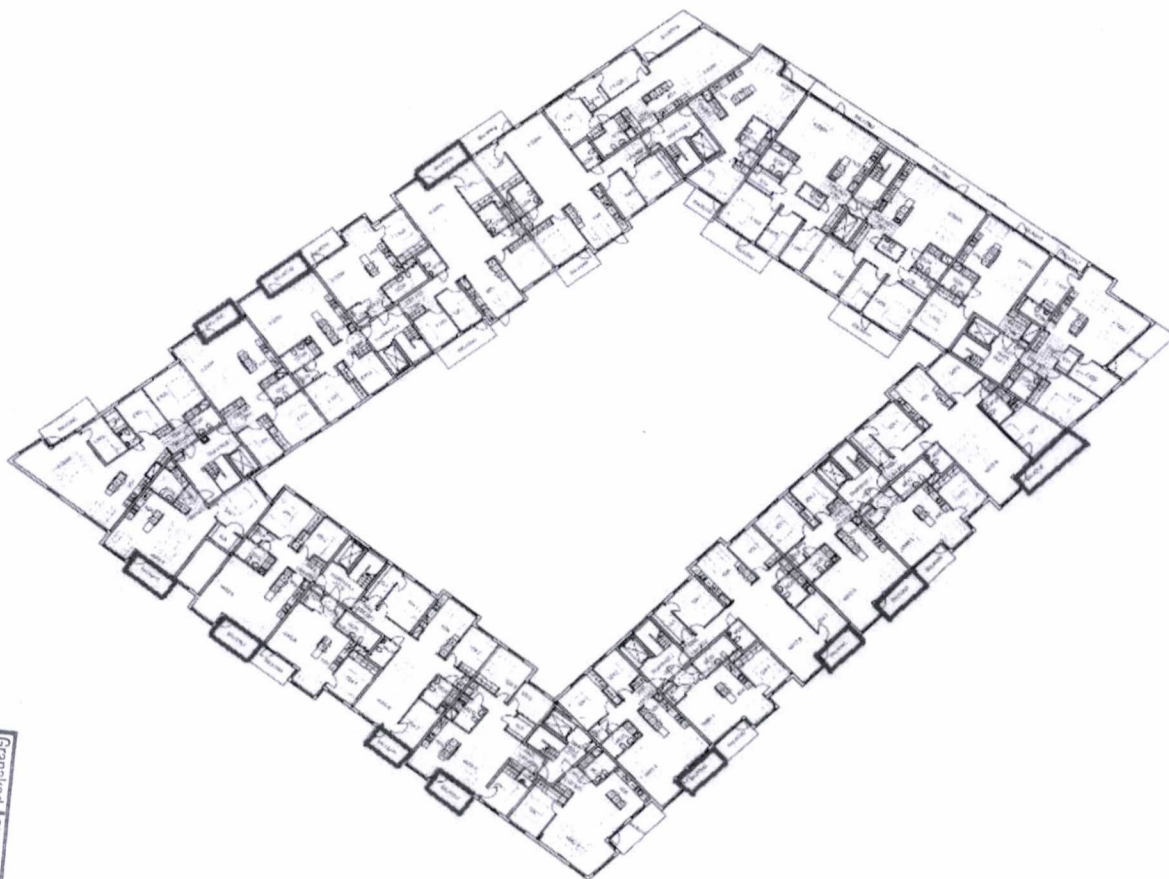


BYGGLOV
PLAN 7 1:200/1:400 12A333:27





Gransklad
Sida
STOCKHOLMS BYGGNADSNÄMND
Tillhör nämndens beslut
2020-09-24

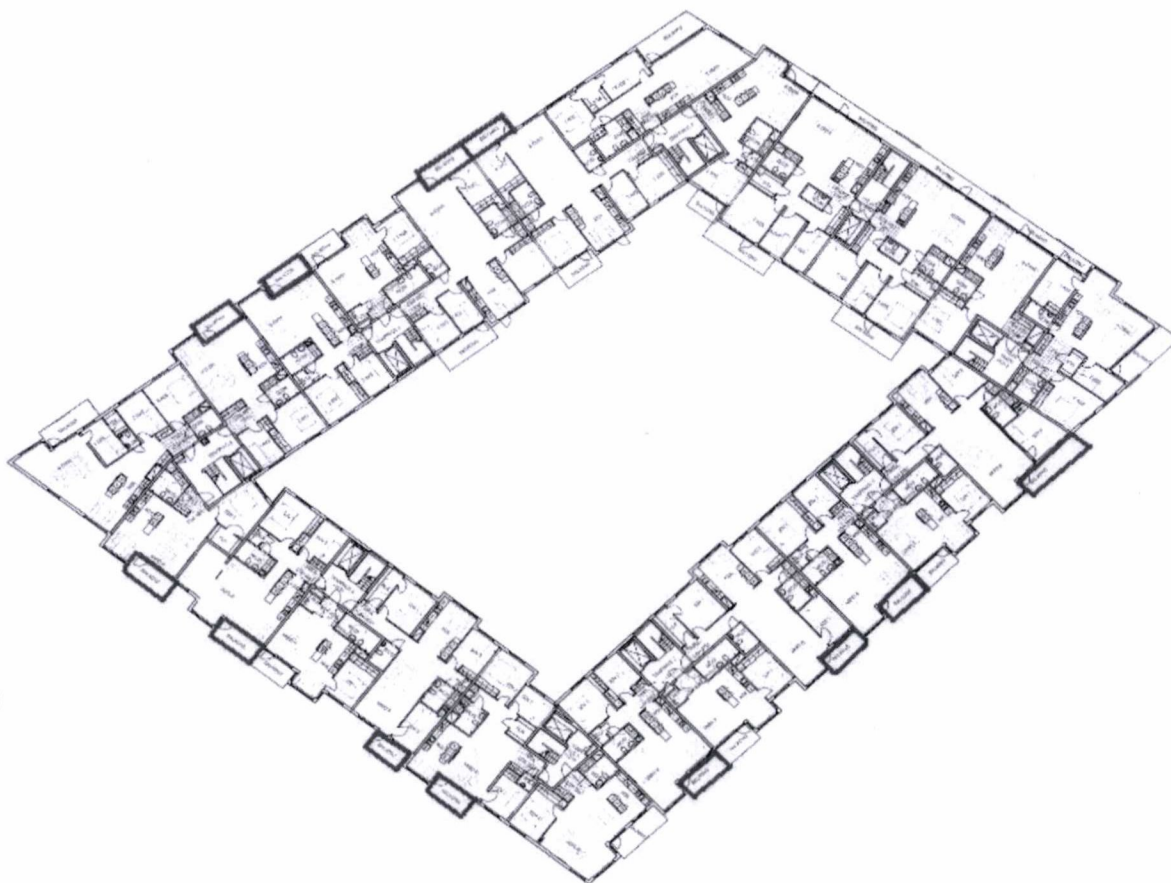[illegible]

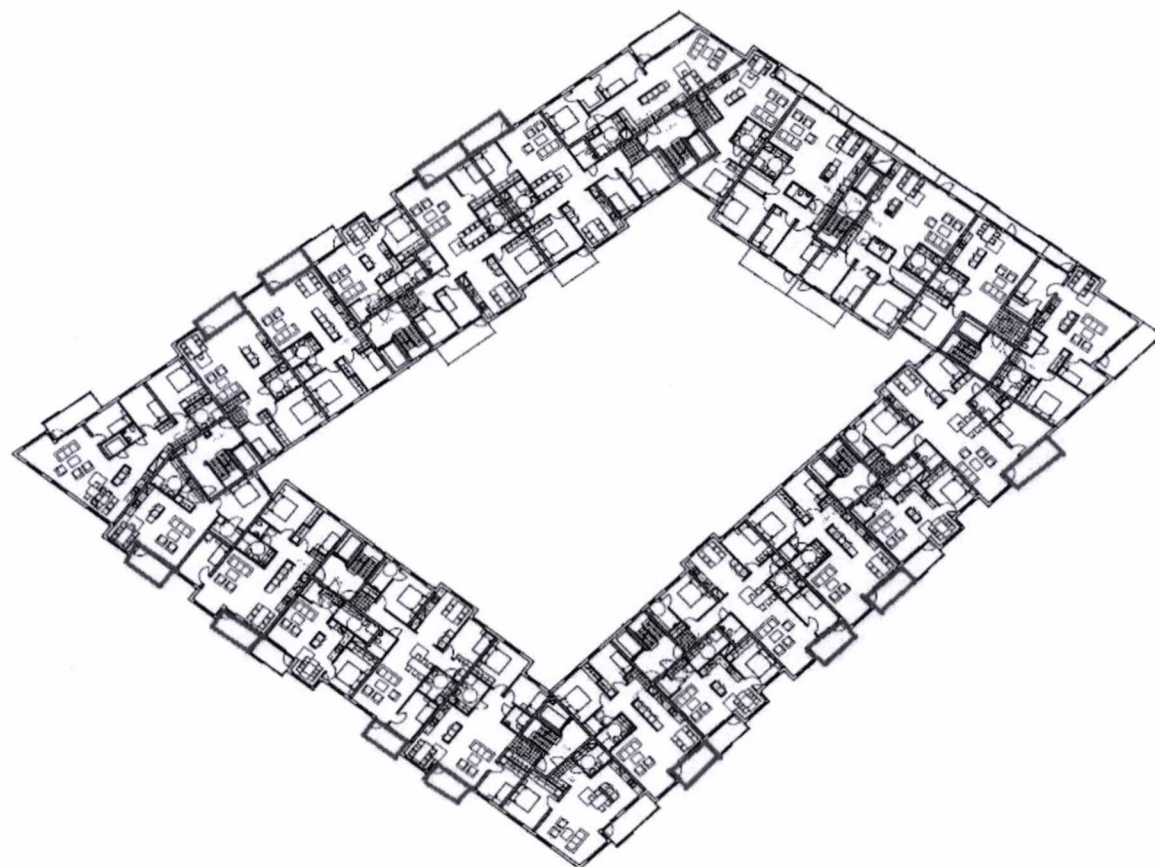[illegible]

Granskad
STOCKHOLMS BYGGNADSNÄMND
Tillhör nämndens beslut
2020-09-24

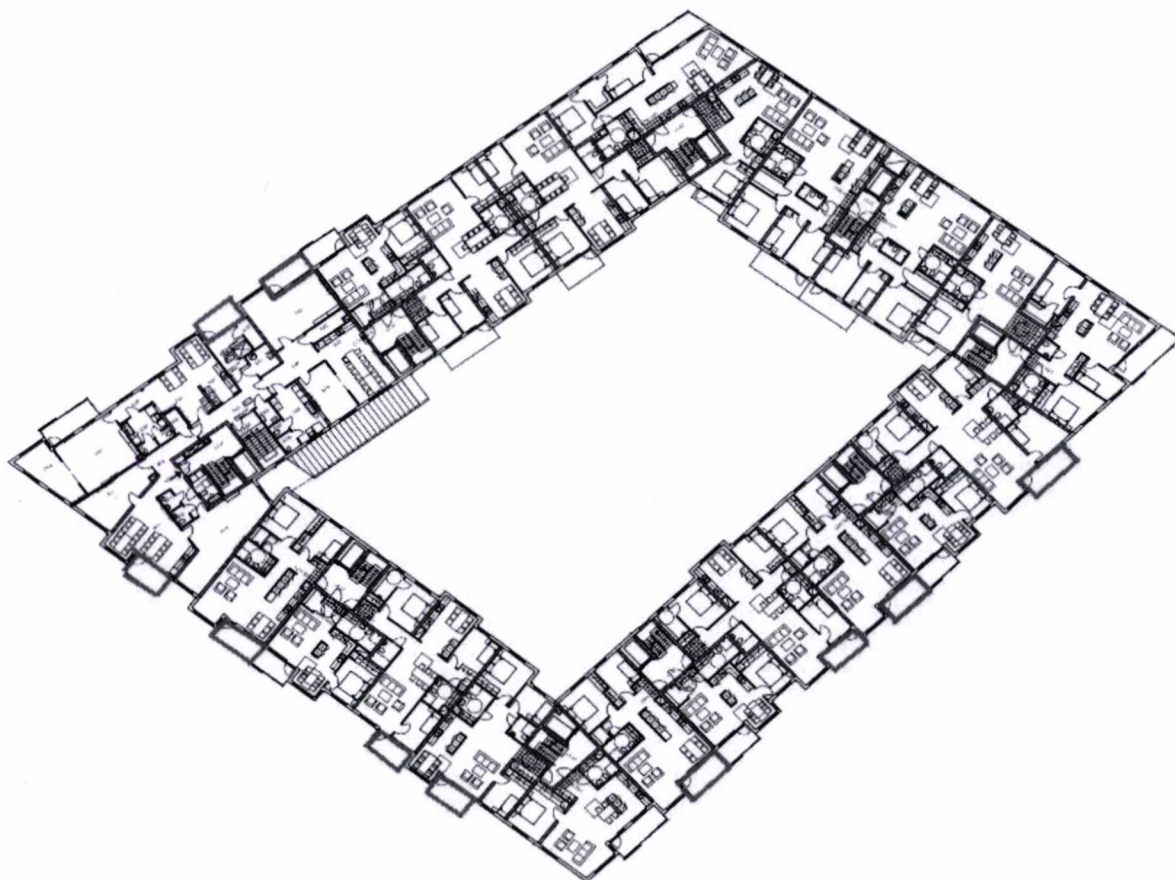[illegible]

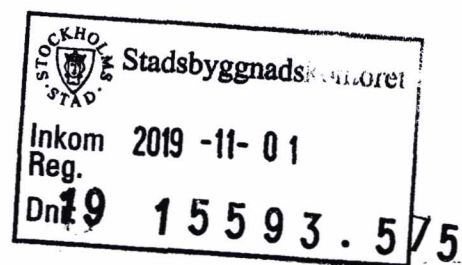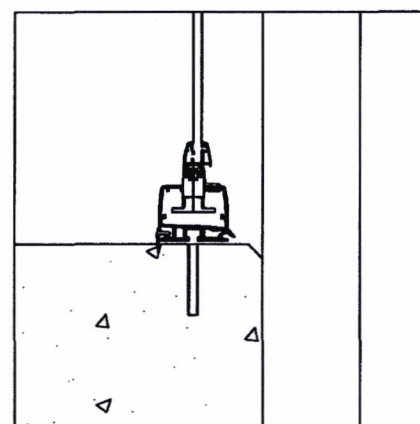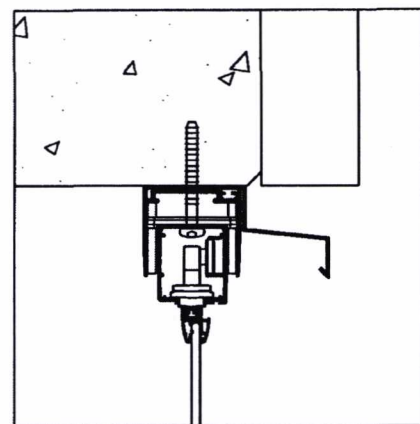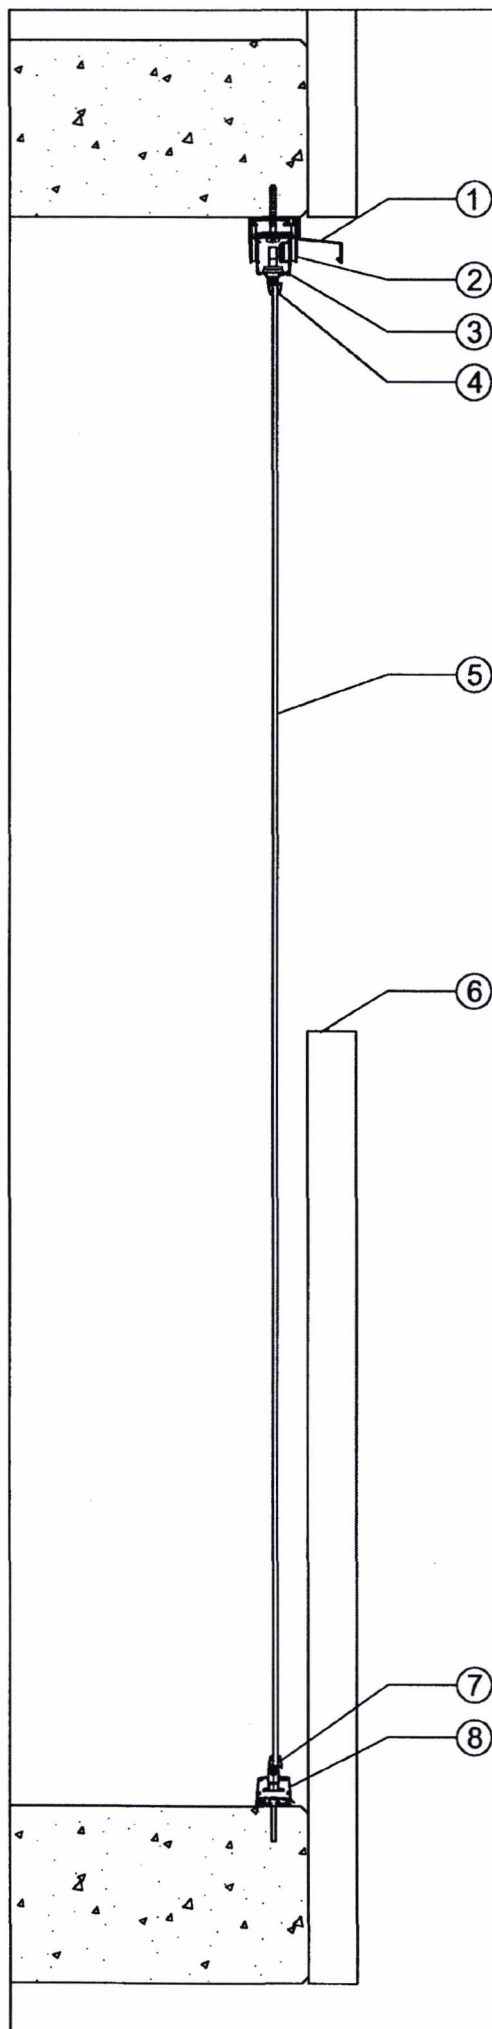

1. DROPPBLECK
2. JUSTERBAR PROFIL
3. ÖVRE INGLASNINGSPROFIL
4. ÖVRE GLASLIST
5. HÄRDAT GLAS 6 mm, 8mm, 10 mm
6. BEFINTLIGT RÄCKE
7. NEDRE GLASLIST
8. NEDRE INGLASNINGSPROFIL

SVENSKA LUMON AB
SORTERARGATAN 23, 5 tr
BOX 124
162 12 VÄLLINGBY

LUMON
TEL 08-522 77 300

TYPITNING	RITAT	DATUM
LUMON 5 HÖG INGLASNING	M. ST.	2014-03-11