

HÄNVISNINGAR


ALLMÄNNA ANVISNINGAR K20-0-0000

KONSTRUKTIONSBESKRIVNING K20-0-0001

FÖRKLARINGAR

FASTIGHETSGRÄNS

3D FASTIGHETSBILDNING

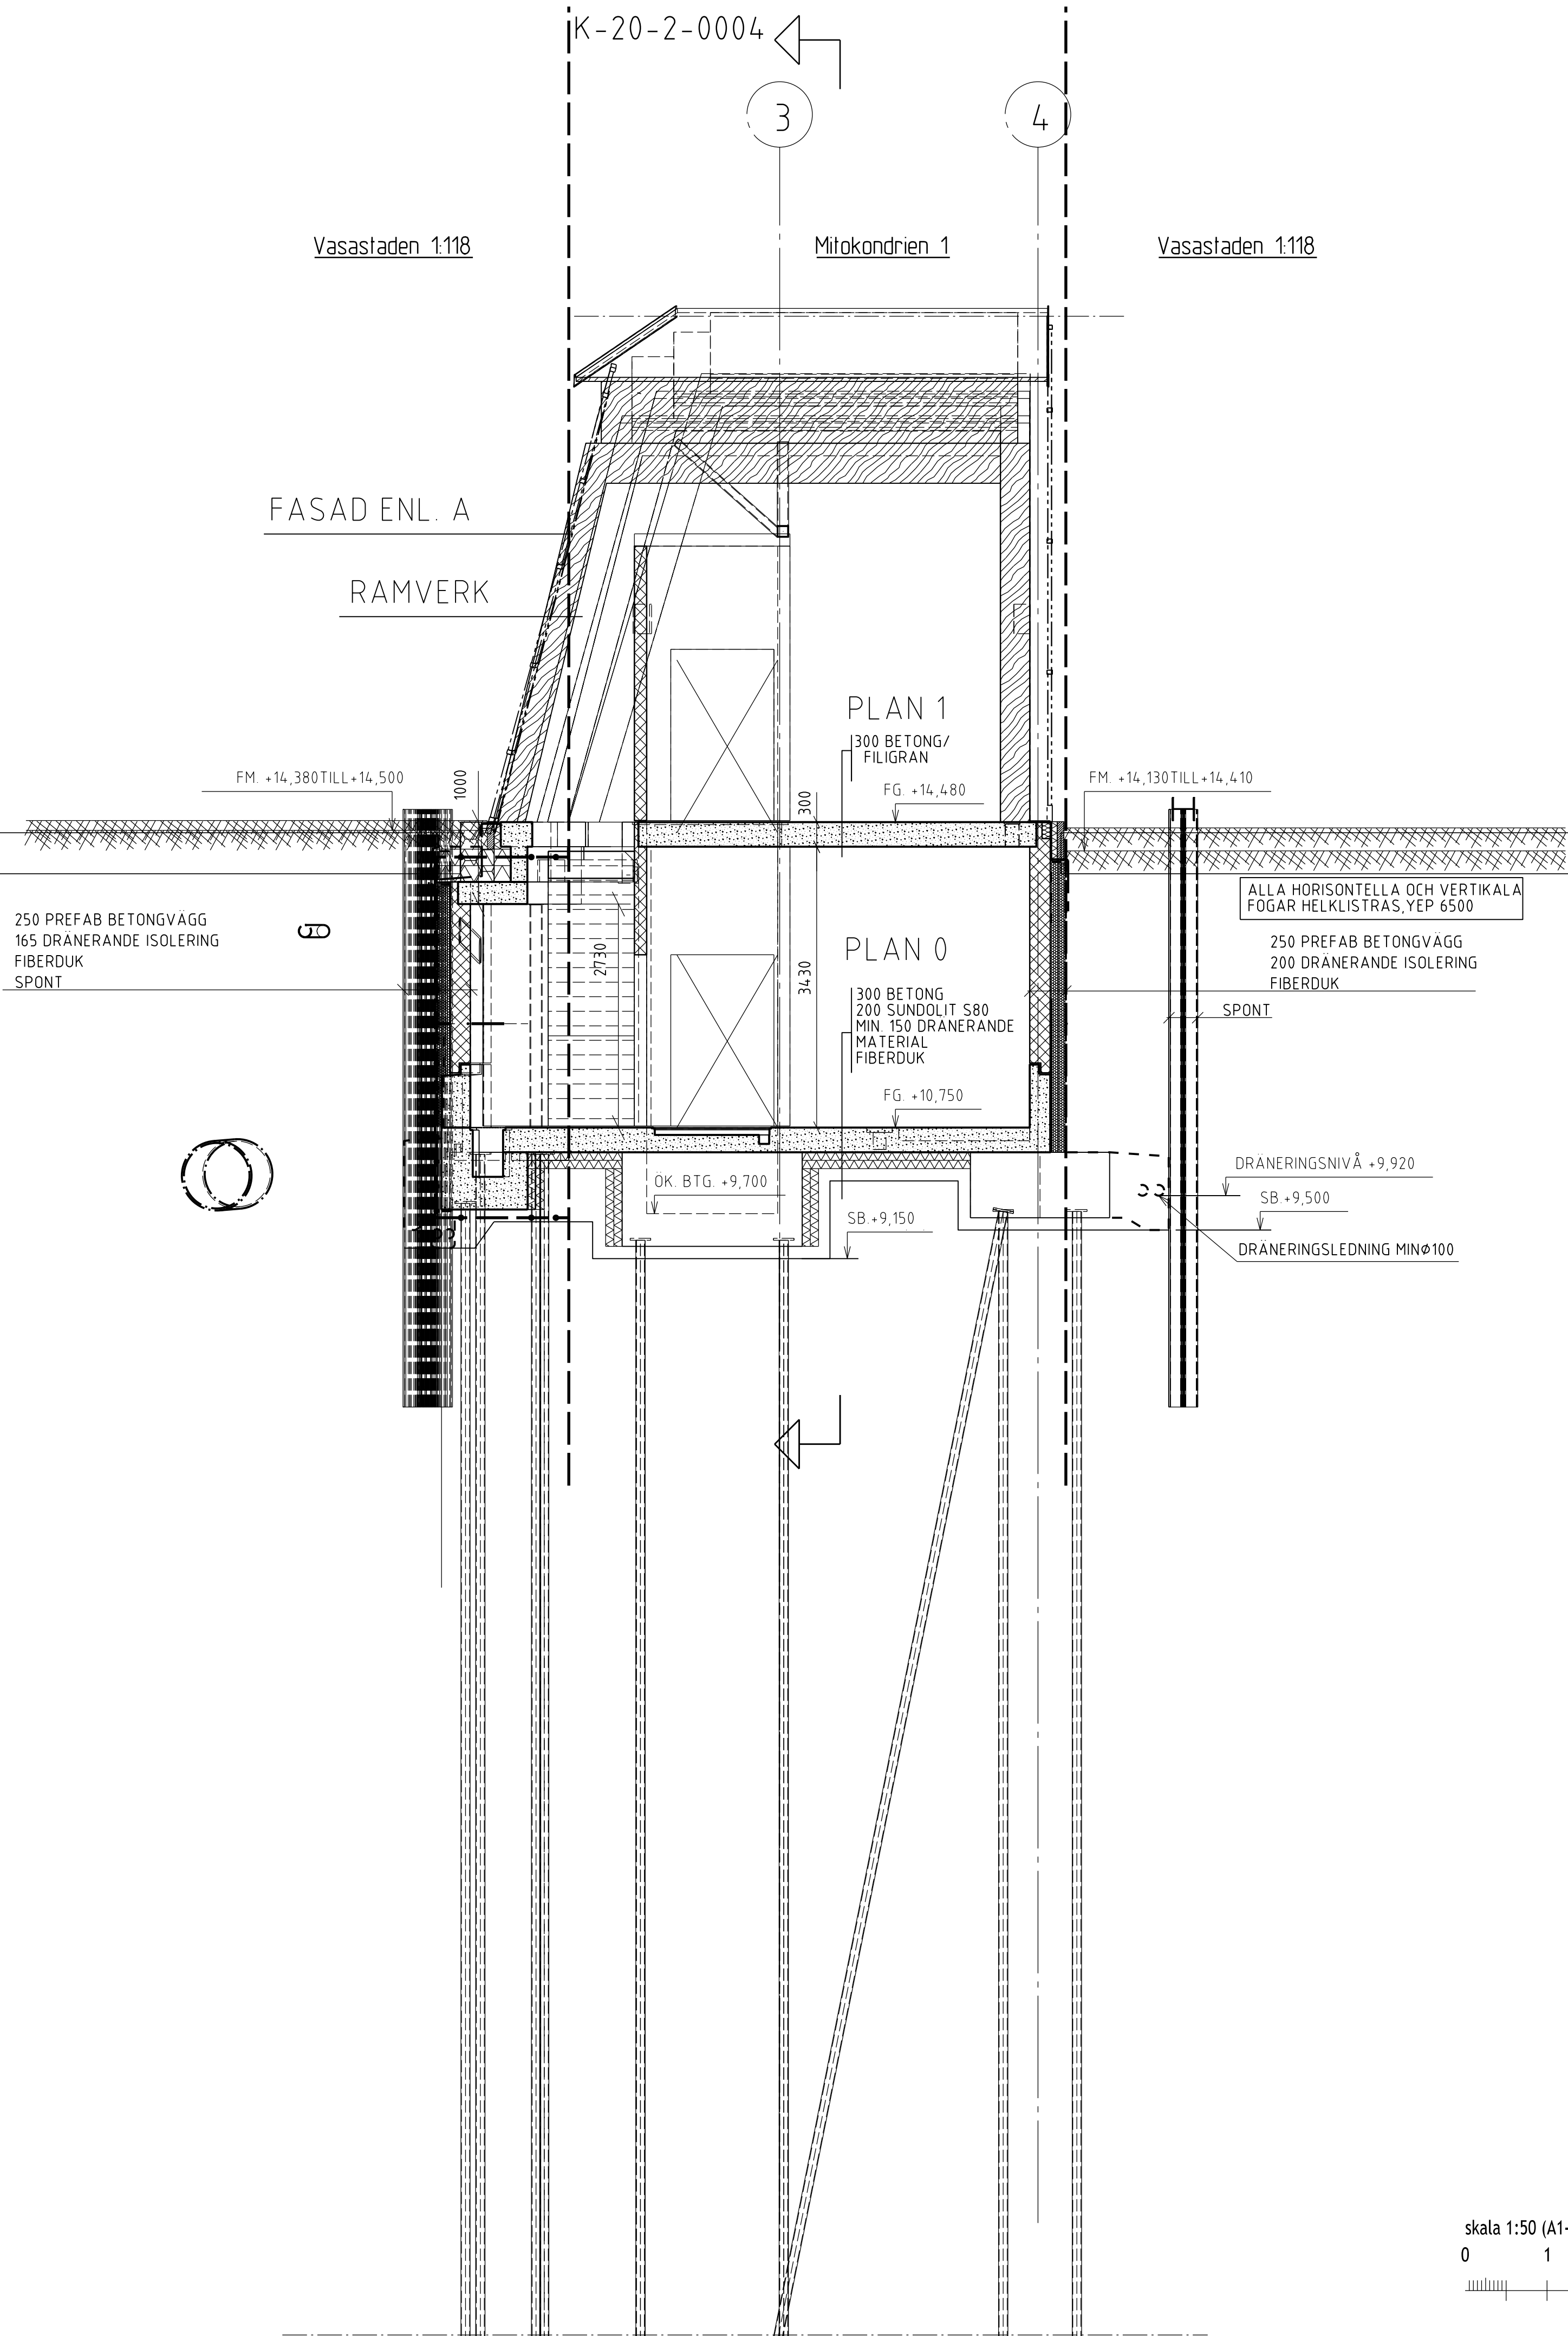

| REV               | ÄNDRING AVSER                 |  | DATUM              | SIGN     |
|-------------------|-------------------------------|--|--------------------|----------|
| BYGGHANDLING      |                               |  |                    |          |
| HUMLEGÅRDEN       |                               |  |                    |          |
| PROJ:             |                               | KV Mitokondrien<br>Norra Stationsgatan, 113<br>43 Stockholm, Sverige |                    |          |
| PO                | PO PROJEKTLEDNING AB          |  | +46 70 366 19 70   |          |
| A                 | HENNING LARSEN ARCHITECTS AIS |  | +45 8233 3000      |          |
| VVS               | TQI                           |  | +46 08 56 70 21 00 |          |
| BR                | BRANDKONSULTEN AB             |  | +46 08 505 344 00  |          |
| EL                | VINNEK                        |  | +46 033 20 56 90   |          |
| X                 | K HILLSTATIK                  |  | +46 08 644 90 10   |          |
| INVIK:            |                               |  |                    |          |
| SEKTION 2         |                               |  |                    |          |
| DATUM: 2020-05-29 |                               | REV DATUM:   |                    |          |
| RITAD: EV/KM      |                               | KONT: CH   |                    | GODK: CH |
| SKALA: A1 1:50    | PROJNR: 19059                 | RTNR: K-20-2-0002  | REV:               |          |
| A3 1:100          |                               |  |                    |          |