


XREF:

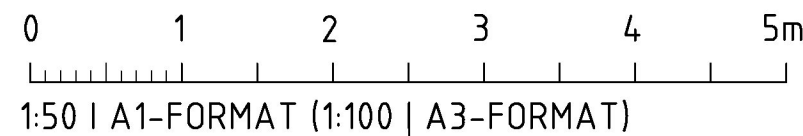


MITOKONDRIEN

PLAN 01

PLAN 00

PLAN 00

FÖRKLARINGAR

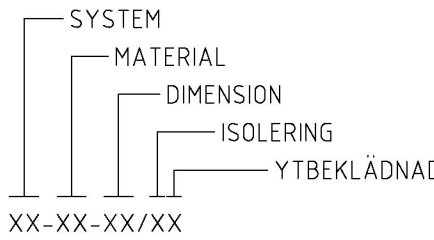

SYSTEM

KV11	TAPPKALLVATTEN
VV11	TAPPVARMVATTEN
VVC11	TAPPVARMVATTEN CIRCULATION
S11	SPILLVATTEN, SJÄLVFALL TILL ALLMÄN LEDNING
S21	SPILLVATTEN, SJÄLVFALL TILL FETTAVSKILJARE
S41	SPILLVATTEN, TRYCKLEDNING
D11	DAGVATTEN, SJÄLVFALL TILL ALLMÄN LEDNING
VP11	VÄRME PRIMÄR 100-30°C
VS11	VÄRME SEKUNDÄR 60-30°C, (ÅVEN 70-30°C)
VS12	VÄRME RADIATOR 70-30°C
VS13	VÄRME KLIMATLIST, 55-45°C
VS41	GOLVVÄRME 40-33°C
VÅ11	VÄRMEÅTERVINNING
KP11	KÖLDBARARE PRIMÄR 6-16°C
KB11	KÖLDBARARE SEKUNDÄR VÅT KYLA 10-20°C
KM11	KYLMEDELRÖR VÄRMEÅTERVINNING 35-15°C

MATERIAL

1	SPILLVATTEN - GJUTJÄRNSRÖR (MA-RÖR)
2	ÖVRIGA SYSTEM - STÅLRÖR
3	ROSTFRIA STÅLRÖR
4	AVLOPP: SYRAFAST (BLUCHER)
5	KÖPPARRÖR RAKA
6	KÖPPARRÖR TYP PLUSPRISOL
7	INOMHUSAVLOPP - PLAST PP
8	VÄRME: PEX-RÖR-I-RÖR
9	PEX-RÖR-I-RÖR ISOLERADE TYP EXTRA
10	MARKAVLOPPSYSTEM - PLAST PP
11	AVLOPP: TRYCKLEDNING I PLAST PE
12	ÖVRIGT: PAL-RÖR-I-RÖR
13	PAL-RÖR-I-RÖR ISOLERADE TYP EXTRA

ISOLERING

A, B, C	CELLGUMMI TYP NH
D	RÖRSKÅL MED ALU-FOLIE, NIVÅ C
E	RÖRSKÅL MED ALU-FOLIE, NIVÅ B
F	RÖRSKÅL MED ALU-FOLIE, NIVÅ A
K	RÖRSKÅL MED ALU-FOLIE, NIVÅ C, DIFFUSIONSTÄT

YTBEKLÄDNAD PÅ ISOLERAD RÖRLEDNING

xA	PLASTPLÅT MÖRKGRÅ
xB	PLASTPLÅT SVART

FÖRKORTNINGAR

EB	EFTERBEHANDLINGSBATTERI
FS	FÖRDELARE I FÖRDELARSKÅP
GV	GOLVVÄRME
KL	KLIMATLIST (STORLEK DJUP-LÄNGD)
KON	KONVEKTOR
LA	RIDÅAGGREGAT
R-I-R	RÖR I RÖR
AVS	AVSÄTTNING
TB	TILLSYNSBRUNN
B	GOLVBRUNN


FÖRESKRIFTER

SANITETSAPPARATER


DÄR EJ ANNAT ANGES GÄLLER FÖLJANDE DIMENSIONER

APPARAT	KV	VV	S
BL	15	15	
TS	15	15	50
VK	15		110
B			75
DB	15	15	75


REV	ÄNDRING AVSER	DATUM	SIGN
BYGGHANDLING			
HUMLEGÅRDEN			
PROJEKT:		Norra Stationsgatan / Dalagatan, Stockholm	
Mitokondrien 1			
	PQ	PQ PROJEKTLEDNING AB	+46 70 366 19 70
	A	HENNING LARSEN ARCHITECTS A/S	+45 8233 3000
X	VVS	TQI	+46 08 56 70 21 00
	BR	BRANDKONSULTEN AB	+46 08 505 344 00
	EL	VINNERGI	+46 033 20 56 90
	K	HILLSTATIK	+46 08 644 90 10
X		DISCIPLIN 7	PHONE
RITNING:			
RÖR, SCHEMA, VÄRME & KYLA			
DATUM: 2020-05-14		REV DATUM:	
RITAD AV:		KONSTRUKTÖR:	
Jonathan Odqvist		Jonathan Odqvist	
SKALA:		HANDLÄGGARE:	
-		Fredrik Ström	
PROJNR:		RITNR:	
201822506		V-55.8-001	
REV:			

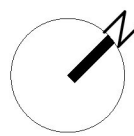

PLAN

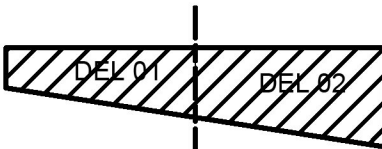

SEKTION

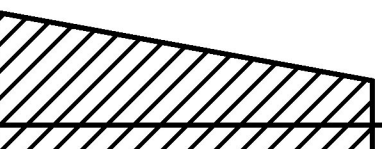

01

00