


FÖRKLARINGAR

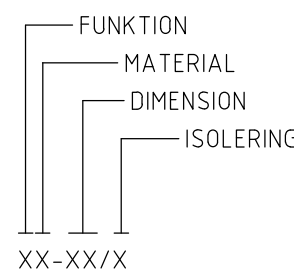

FÖRESKRIFTER

ÖD PLACERAS CENTRISKT ÖVER DÖRR.
LUFTFLÖDEN ANGES I l/s

FUNKTION


- T TILLUFT
F FRÄNLUFT
U UTELUFT
A AVLIFT
C CIRCULATION
O OVERLUFT

MATERIAL

- 1 VARMFÖRZINKAD STÅLPLÅT
2 KALLVALSAD STÅLPLÅT (SVARTPLÅT)
3 ROSTFRI STÅLPLÅT



ISOLERING

- A BRAND COMFORT NÄTMATTA UTVÄNDIGT EI-15
B BRAND COMFORT NÄTMATTA UTVÄNDIGT EI-30
C BRAND COMFORT NÄTMATTA UTVÄNDIGT EI-60
D BRAND ALUMATTA UTVÄNDIGT EI-15
E BRAND ALUMATTA UTVÄNDIGT EI-30
F BRAND ALUMATTA UTVÄNDIGT EI-60
H VARMEISOLERING UTVÄNDIGT 30mm
J VARMEISOLERING UTVÄNDIGT 50mm
K3 VARME-KONDENSISOLERING 30mm
K5 VARME-KONDENSISOLERING 50mm

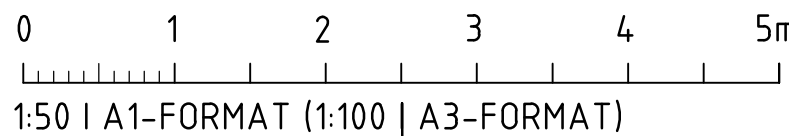

REV		ÄNDRING AVSER		DATUM		SIGN	
BYGGHANDLING							
HUMLEGÅRDEN							
PROJEKT:				Norra Stationsgatan / Dalagatan, Stockholm			
Mitokondrien 1							
	PQ	PQ PROJEKTLEDNING AB			+46 70 366 19 70		
	A	HENNING LARSEN ARCHITECTS A/S			+45 8233 3000		
X	VVS	TQI			+46 08 56 70 21 00		
	BR	BRANDKONSULTEN AB			+46 08 505 344 00		
	EL	VINNERGI			+46 033 20 56 90		
	K	HILLSTATIK			+46 08 644 90 10		
	X	DISCIPLIN 7			PHONE		
RITNING:							
LUFTBEHANDLING, PLAN 00, DEL 00							
DATUM: 2020-05-14				REVDATUM:			
RITAD AV:		KONSTRUKTÖR:		HANDLÄGGARE:			
Jonathan Odqvist		Jonathan Odqvist		Fredrik Ström			
SKALA:		PROJNR:		RITNR:		REV:	
1:50		201822506		V-57.1-00			

PLAN

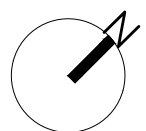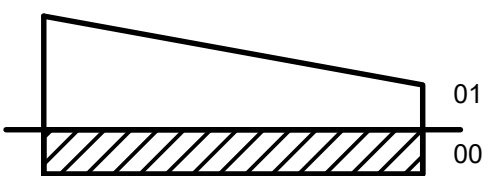

XREF: