


AD20-600x600
A3-600x600 - 300 mm ÖVER TAK
KANAL KAPAS I LIKA VINKEL SOM TAK
FALLSKYDD - 3x ARMERINGSJÄRN

FÖRKLARINGAR

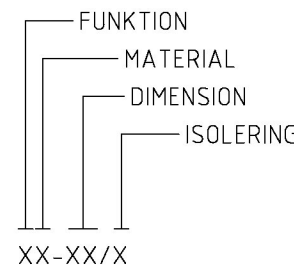

FÖRESKRIFTER

ÖD PLACERAS CENTRISKT ÖVER DÖRR.
LUFTFLÖDEN ANGES I l/s

FUNKTION

T TILLUFT
F FRÅNLUFT
U UTELUFT
A AVLIFT
C CIRKULATION
O ÖVERLUFT

MATERIAL

1 VÄRMFÖRZINKAD STÅLPLÅT
2 KALLVALSAD STÅLPLÅT (SVARTPLÅT)
3 ROSTFRI STÅLPLÅT

ISOLERING


A BRAND COMFORT NÄTMATTA UTVÄNDIGT EI-15
B BRAND COMFORT NÄTMATTA UTVÄNDIGT EI-30
C BRAND COMFORT NÄTMATTA UTVÄNDIGT EI-60
D BRAND ALUMATTA UTVÄNDIGT EI-15
E BRAND ALUMATTA UTVÄNDIGT EI-30
F BRAND ALUMATTA UTVÄNDIGT EI-60
H VÄRMEISOLERING UTVÄNDIGT 30mm
J VÄRMEISOLERING UTVÄNDIGT 50mm
K3 VÄRME-KONDENSISOLERING 30mm
K5 VÄRME-KONDENSISOLERING 50mm

0 1 2 3 4 5m

1:50 | A1-FORMAT (1:100 | A3-FORMAT)

REV		ÄNDRING AVSER		DATUM	SIGN
BYGGHANDLING					
HUMLEGÅRDEN					
PROJEKT:			Norra Stationsgatan / Dalagatan, Stockholm		
Mitokondrien 1					
	PQ	PQ PROJEKTLEDNING AB		+46 70 366 19 70	
	A	HENNING LARSEN ARCHITECTS A/S		+45 8233 3000	
X	VVS	TQI		+46 08 56 70 21 00	
	BR	BRANDKONSULTEN AB		+46 08 505 344 00	
	EL	VINNERGI		+46 033 20 56 90	
	K	HILLSTATIK		+46 08 644 90 10	
	X	DISCIPLIN 7		PHONE	
RITNING:					
LUFTBEHANDLING, TAKPLAN, DEL 00					
DATUM: 2020-05-14			REV DATUM:		
RITAD AV:		KONSTRUKTÖR:		HANDLÄGGARE:	
Jonathan Odqvist		Jonathan Odqvist		Fredrik Ström	
SKALA:	PROJ.NR:	RITNR:		REV:	
1:50	201822506	V-57.1-20			

PLAN

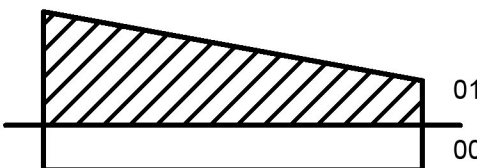

01

00