



SEKTION E-E
SKALA 1:20

0 1 2 3 4 5m
1:50 | A1-FORMAT (1:100 | A3-FORMAT)

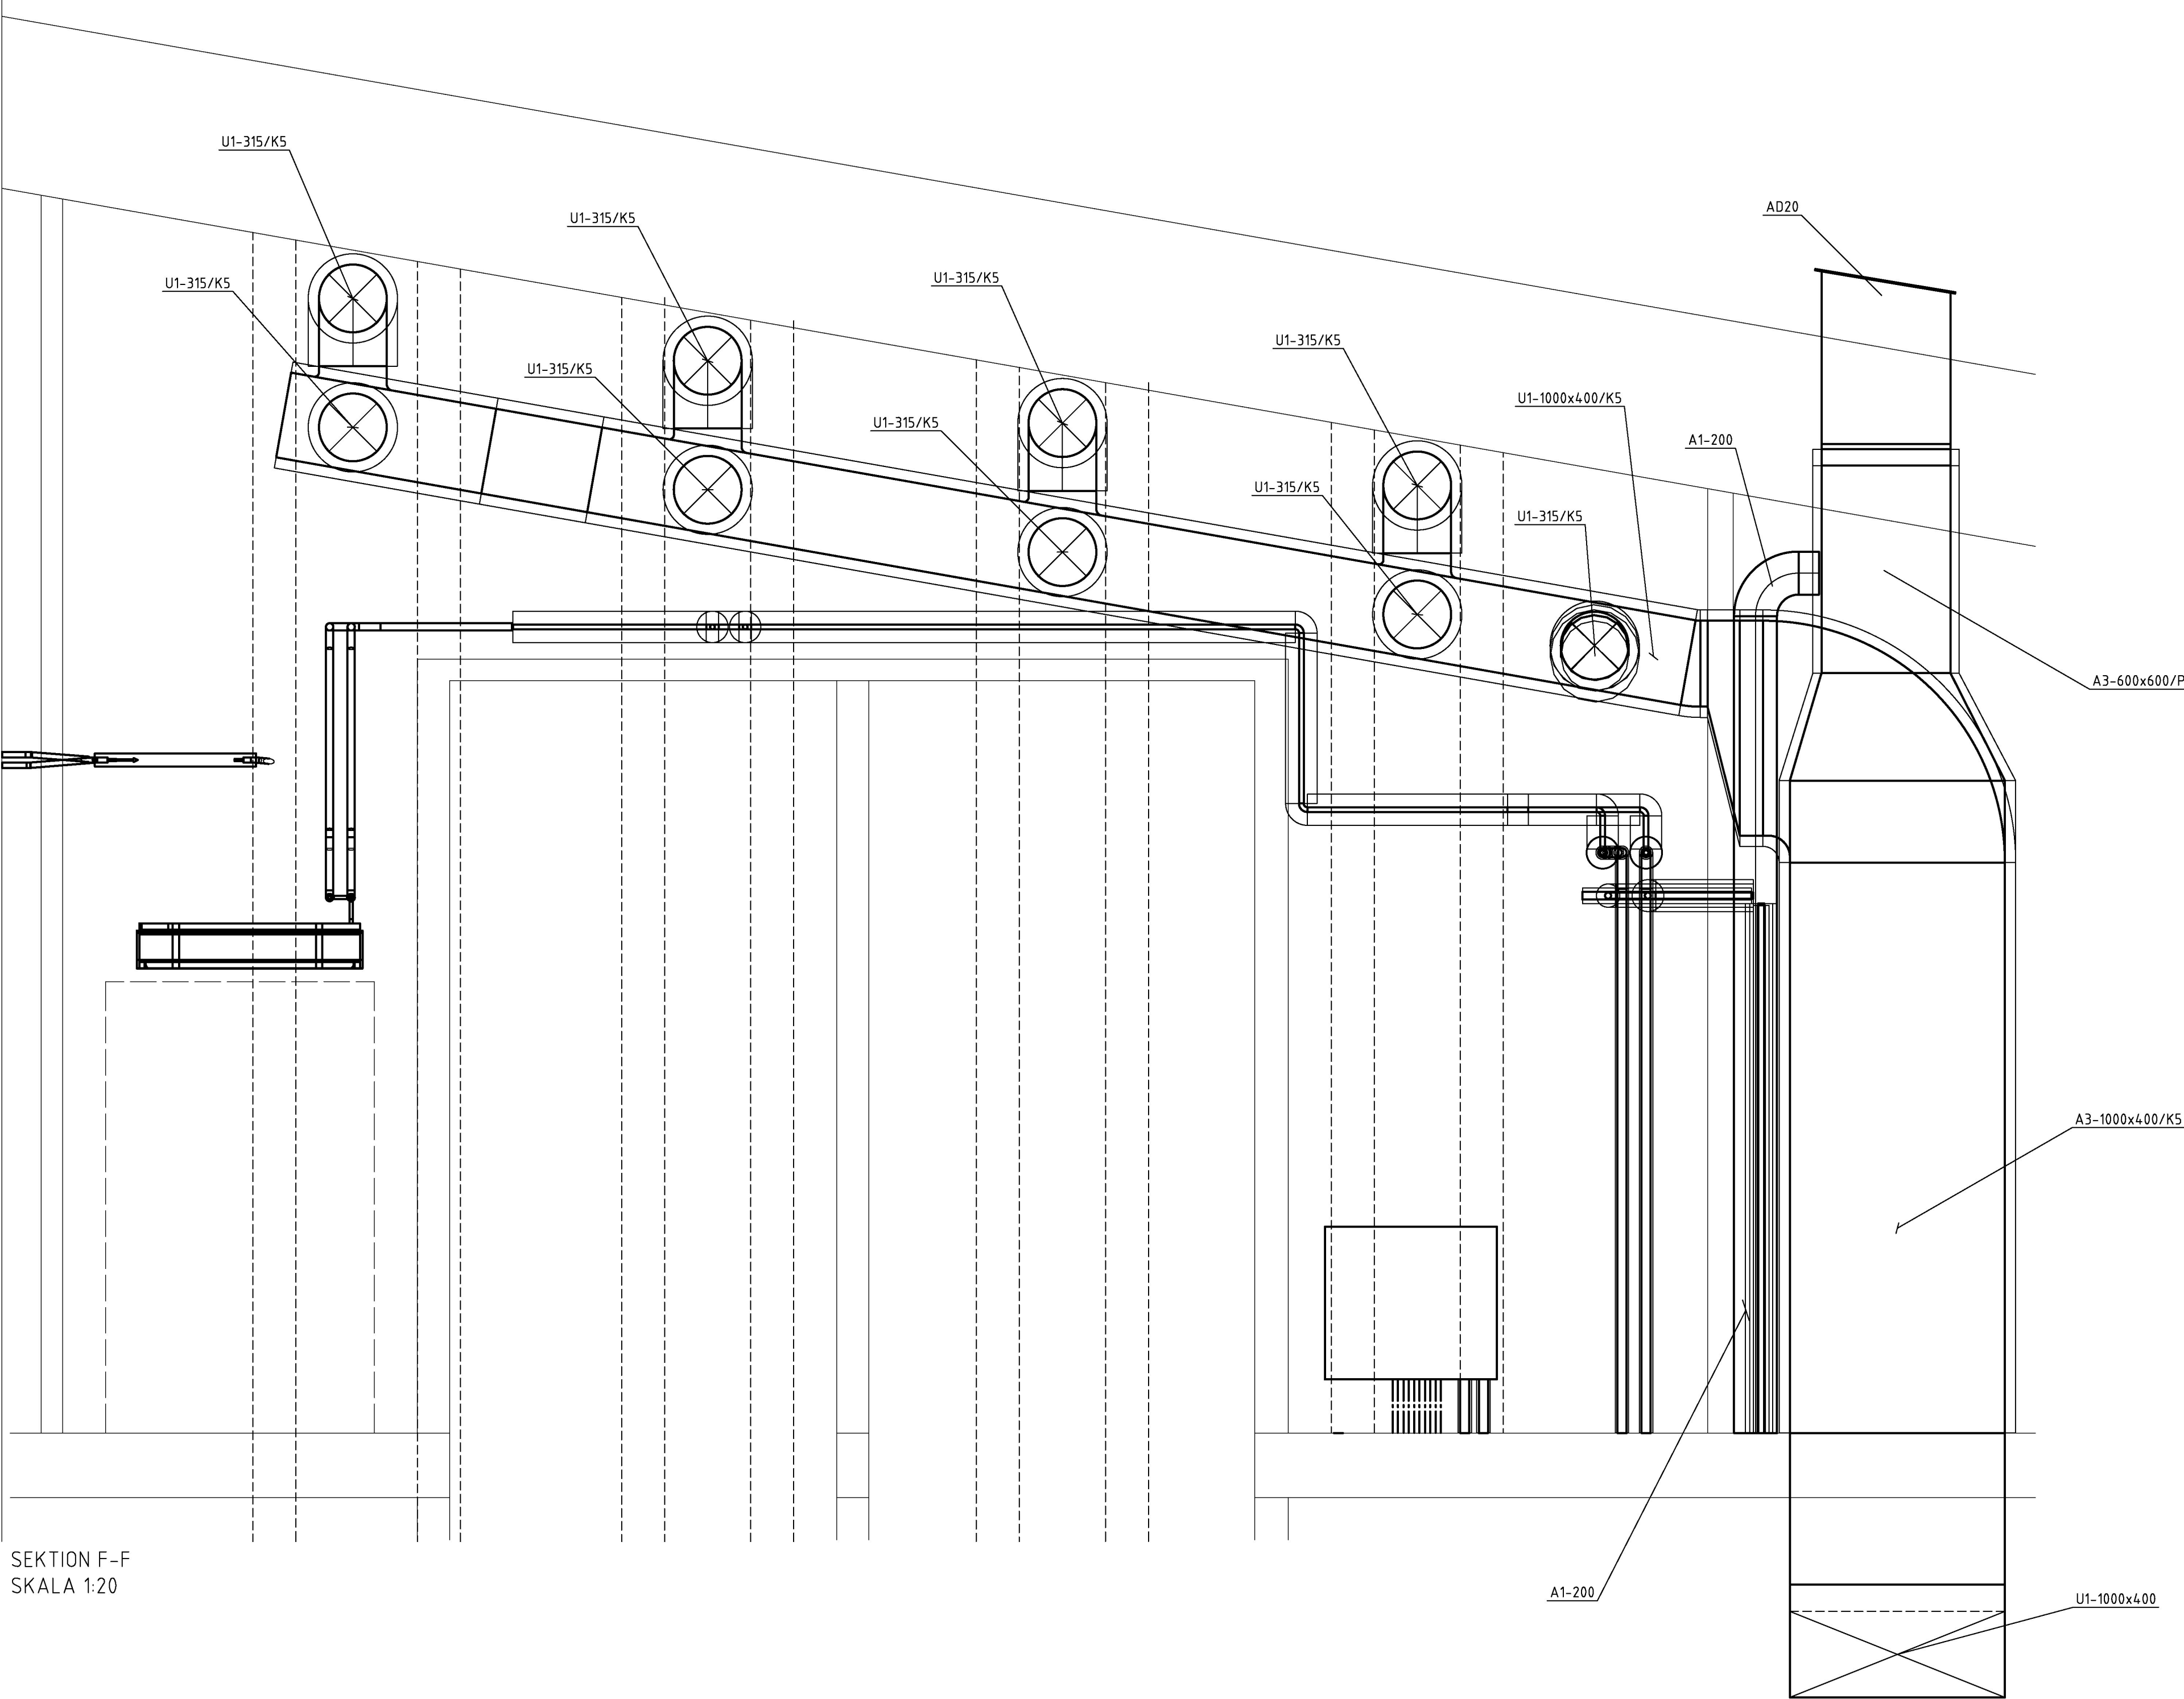

SEKTION F-F
SKALA 1:20

FÖRKLARINGAR

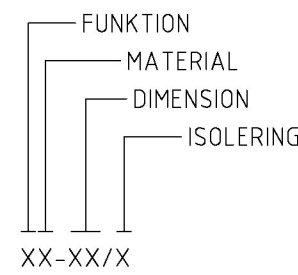

FÖRESKRIFTER

ÖÖ PLACERAS CENTRISKT ÖVER DÖRR.
LUFTFLÖDEN ANGES I l/s

FUNKTION


- T TILLUFT
F FRÄNLUFT
U UTELUFT
A AVLUFT
C CIRKULATION
O ÖVERLUFT

MATERIAL

- 1 VARMFÖRZINKAD STÅLPLÅT
2 KALLVALSAD STÅLPLÅT (SVARTPLÅT)
3 ROSTFRI STÅLPLÅT


ISOLERING

- A BRAND COMFORT NÄTMATTA UTVÄNDIGT EI-15
B BRAND COMFORT NÄTMATTA UTVÄNDIGT EI-30
C BRAND COMFORT NÄTMATTA UTVÄNDIGT EI-60
D BRAND ALUMATTA UTVÄNDIGT EI-15
E BRAND ALUMATTA UTVÄNDIGT EI-30
F BRAND ALUMATTA UTVÄNDIGT EI-60
H VÄRMEISOLERING UTVÄNDIGT 30mm
J VÄRMEISOLERING UTVÄNDIGT 50mm
K3 VÄRME-KONDENSISOLERING 30mm
K5 VÄRME-KONDENSISOLERING 50mm

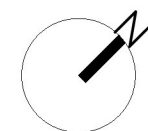


PLAN

E-E

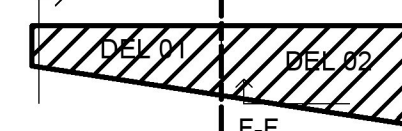

SEKTION

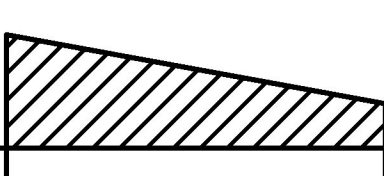

REV	ÄNDRING AVSER	DATUM	SIGN
BYGGHANDLING			
HUMLEGÅRDEN			
PROJEKT:		Norra Stationsgatan / Dalagatan, Stockholm	
Mitokondrien 1			
	PQ	PQ PROJEKTLEDNING AB	+46 70 366 19 70
	A	HENNING LARSEN ARCHITECTS A/S	+45 8233 3000
X	VVS	TQI	+46 08 56 70 21 00
	BR	BRANDKONSULTEN AB	+46 08 505 344 00
	EL	VINNERGI	+46 033 20 56 90
	K	HILLSTATIK	+46 08 644 90 10
	X	DISCIPLIN 7	PHONE
RITNING:			
LUFTBEHANDLING, SEKTIONER PLAN 01			
DATUM: 2020-05-14		REV DATUM:	
RITAD AV:		KONSTRUKTÖR:	
Jonathan Odqvist		Jonathan Odqvist	
		HANDLÄGGARE:	
		Fredrik Ström	
SKALA:		RITNR:	
1:20		V-57.2-003	
PROJNR:		REV:	
201822506			