
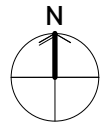
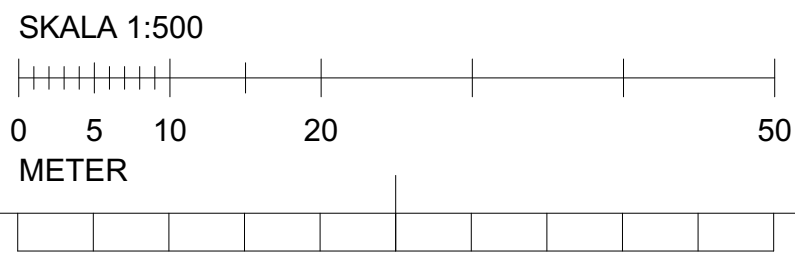


A-01.1-0001-2

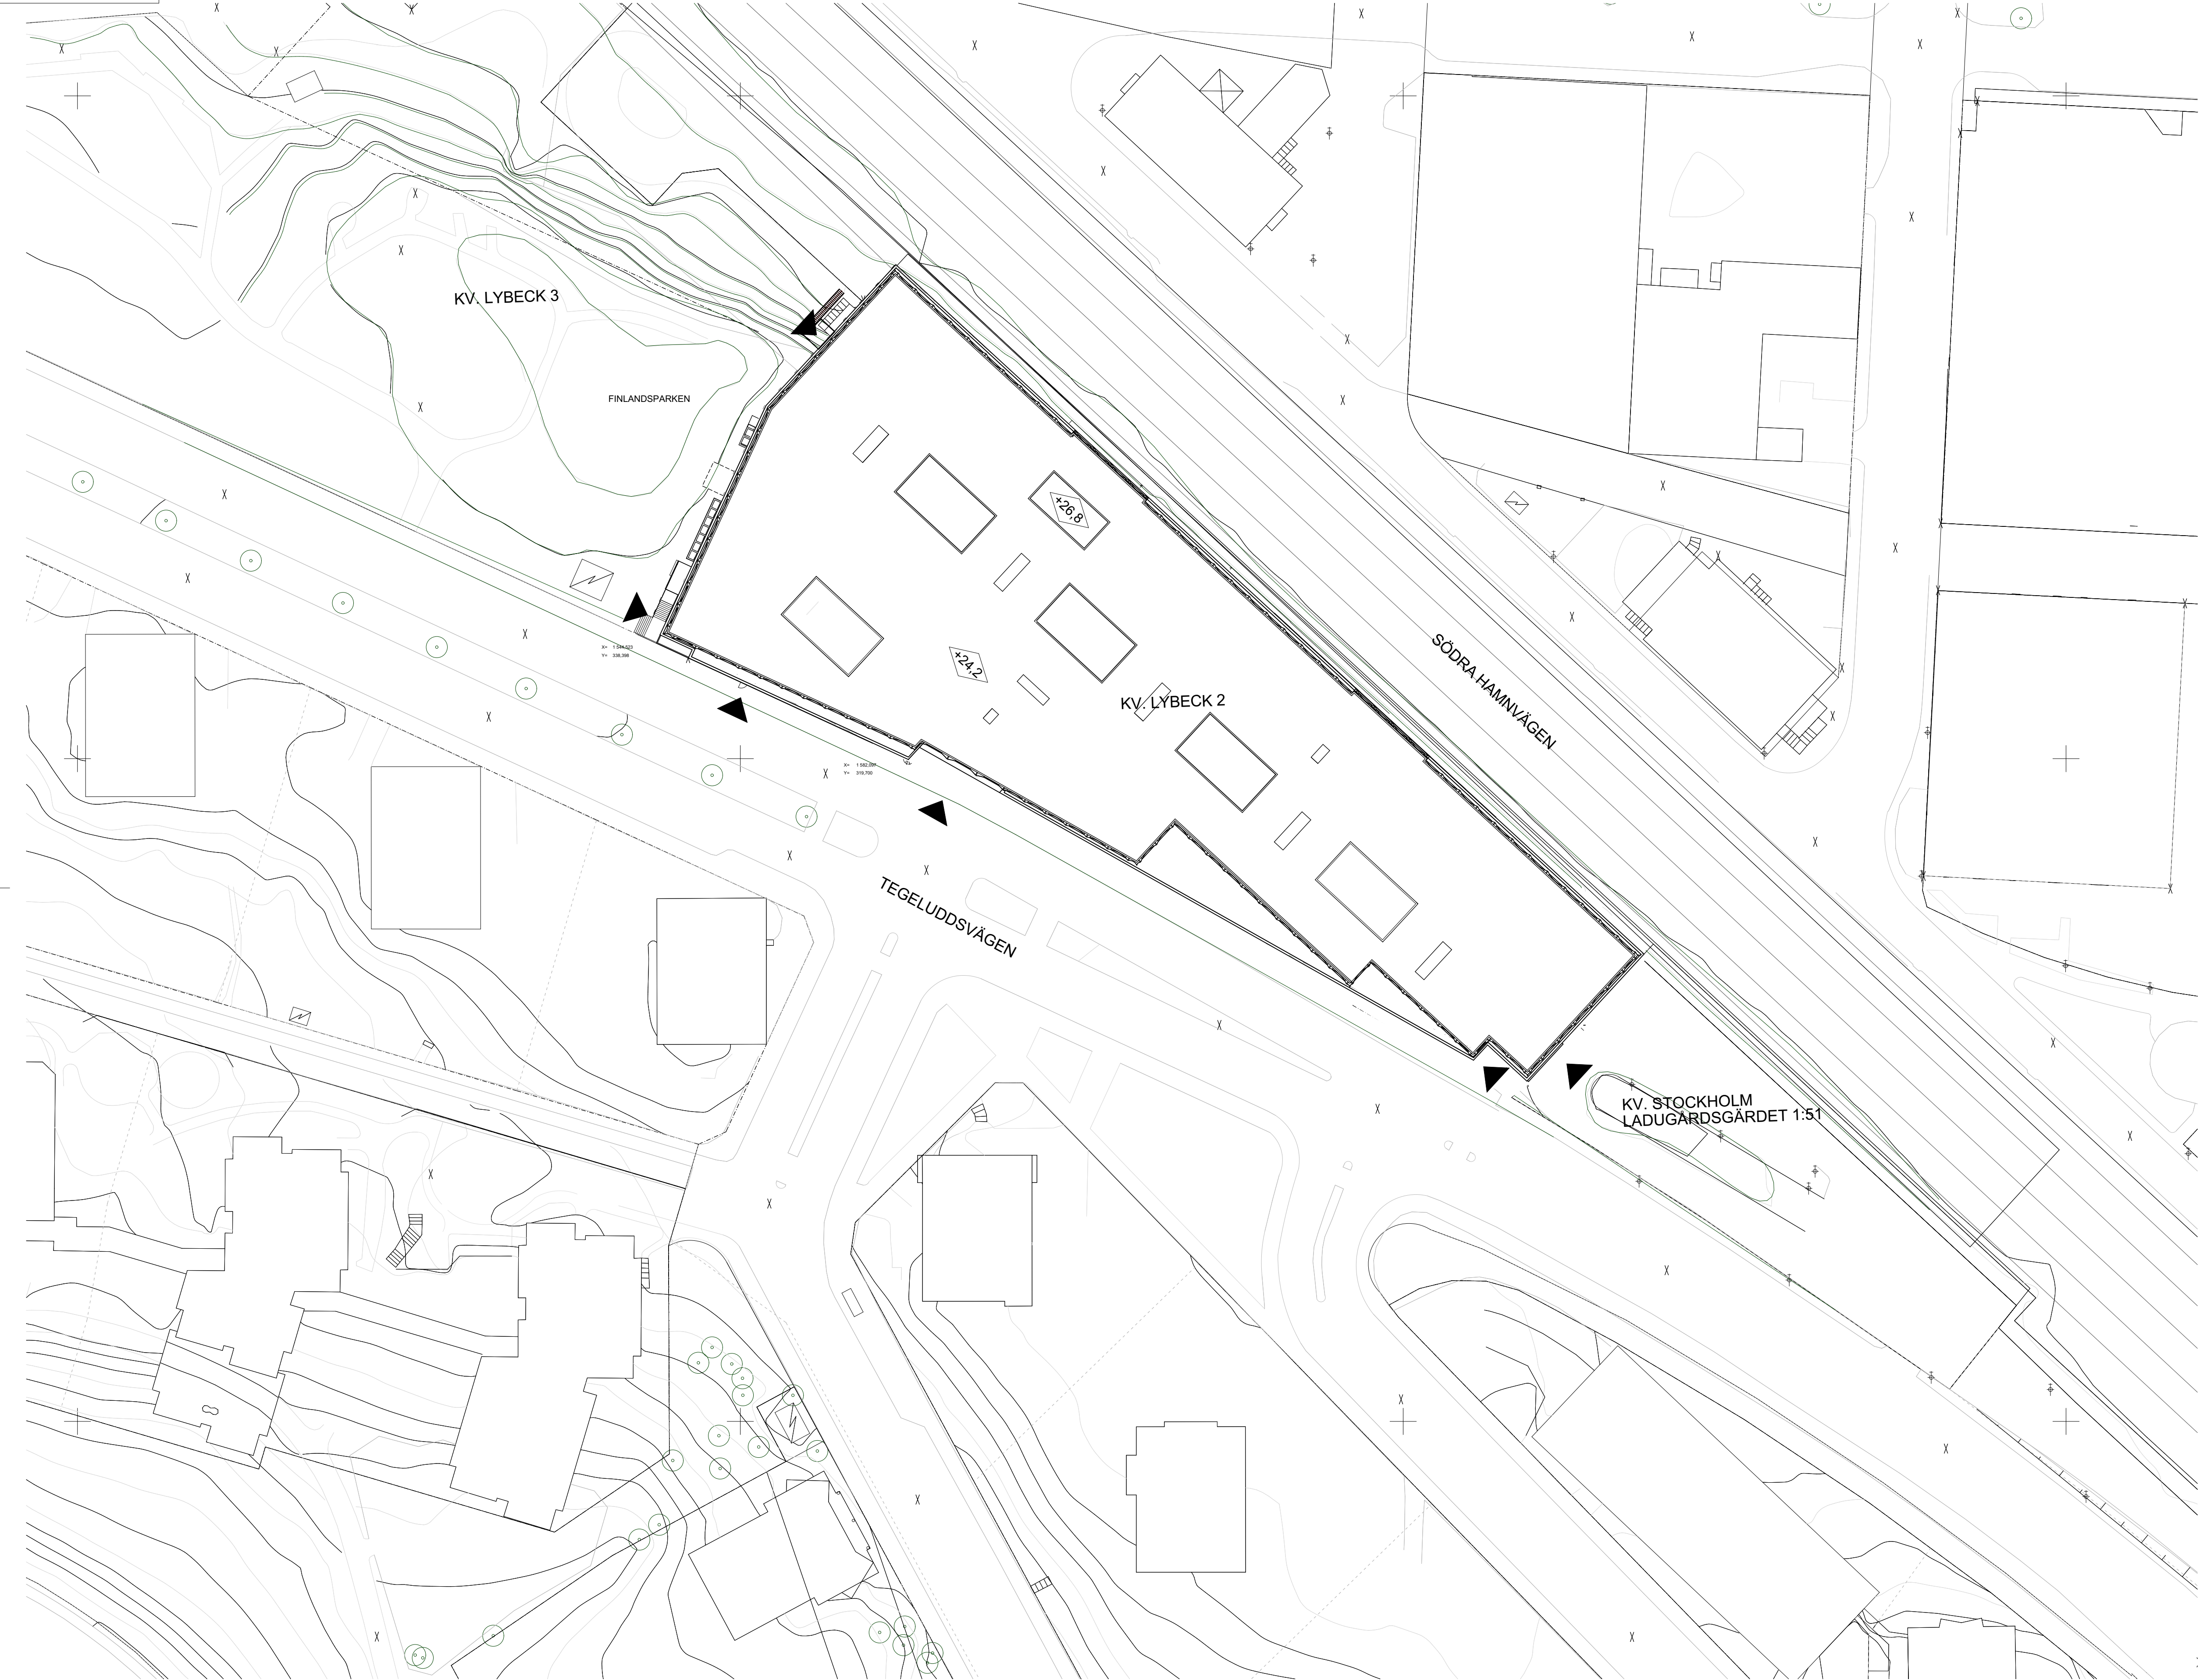

FÖRKLARINGAR

MÅTT ANGES I MILIMETER
PLUSHÖJDER ANGES I METER

KOORDINATSYSTEM SWEREF 99 18 00
HÖJDSYSTEM: RH 2000 2016-05-20



FÖRESKRIFTER

HÄNVISNINGAR


HANDLINGSFÖRTECKNING

DENNA HANDLING AVSER
OM/TILLBYGGNAD AV HUS

BET	ÄNDRING AVSER	DATUM	Sign.
-----	---------------	-------	-------

BYGGLOVSHANDLING

KV. LYBECK 2

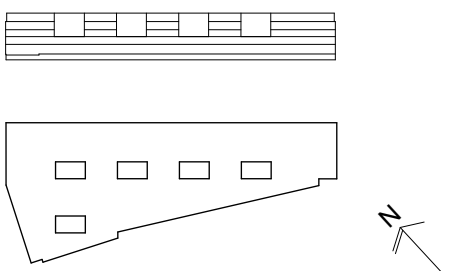

(A)	STRATEGISKARKITEKTUR, 08-586 176 00	
Br	BENGT DAHLGREN BRAND & RISK AB, 08-588 88 100	
E	BENGT DAHLGREN STOCKHOLM AB, 08-588 88 100	
K	CSE COMPETENCE, 0708-95 48 00	
V	BENGT DAHLGREN STOCKHOLM AB, 08-588 88 100	
UPPDRAG NR	RITAD AV	HANDLÄGGARE
18-1372	ALHA	A HARGREAVES
DATUM	ANSVARIG	
2020-12-15	K LÖNN	

TILLBYGGNAD - SITUATIONSPLAN

SITUATIONSPLAN

SKALA A1/A3	NUMMER	BET
1:500 / 1:1000	A-01.1-0001-2	