

A-40.1-0021

NY UTV. STÅLTRAPPA
MELLAN PLAN 2 OCH PLAN 3

BEFINTLIG FASAD UNDER ARKADEN
KOMPLETTERAS MED KORRUGERAD PLÅT

LOKAL

SCHAKT
16 m²
H: 4 920,0 mm

SCHAKT
16 m²
H: 4 920,0 mm

BEF. SCHAKT FÖRLÄNGS TILL PLAN 2

BEF. SCHAKT FÖRLÄNGS TILL PLAN 2


PLAN 1 - DEL 1

SKALA 1:100



FÖRKLARINGAR

MÅTT ANGES I MILLIMETER
PLUSHÖJDER ANGES I METER

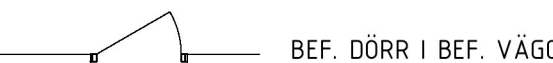

BRANDCELLSGRÄNS EI60

BRANDKLASSAT GLAS EI60

BRANDKLASSAT GLAS E30

THx TAKHUV

FÖRESKRIFTER

BRANDCELLSGRÄNSER / BRANDKLASSNING ENL. B

HÄNVISNINGAR


ÖVERSIKTSPLANRITN. A-40.1-0001 - 0004-2
FASADER A-40.3-0001-2

DENNA HANDLING AVSER
OM/TILLBYGGNAD AV HUS

BET ÄNDRING AVSER DATUM Sign.

BYGGLOVSHANDLING

KV. LYBECK 2

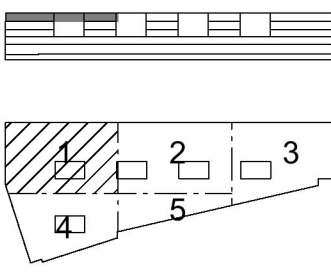

CapMan | Strategisk Arkitektur

A	STRATEGISK ARKITEKTUR, 08-586 176 00	
Br	BENGT DAHLGREN BRAND & RISK AB, 08-588 88 100	
E	BENGT DAHLGREN STOCKHOLM AB, 08-588 88 100	
K	CSE COMPETENCE, 0708-95 48 00	
V	BENGT DAHLGREN STOCKHOLM AB, 08-588 88 100	

UPPDRAG NR	RITAD AV	HANDLÄGGARE
18-1372	ALHA	A HARGREAVES
DATUM	ANSVARIG	
2020-12-15	K LÖNN	

TILLBYGGNAD - DELPLANER

PLAN 2, +4,57 - DEL 1

SKALA A1/A3	NUMMER	BET
1:100 / 1:200	A-40.1-0021	