



A-40.1-0022

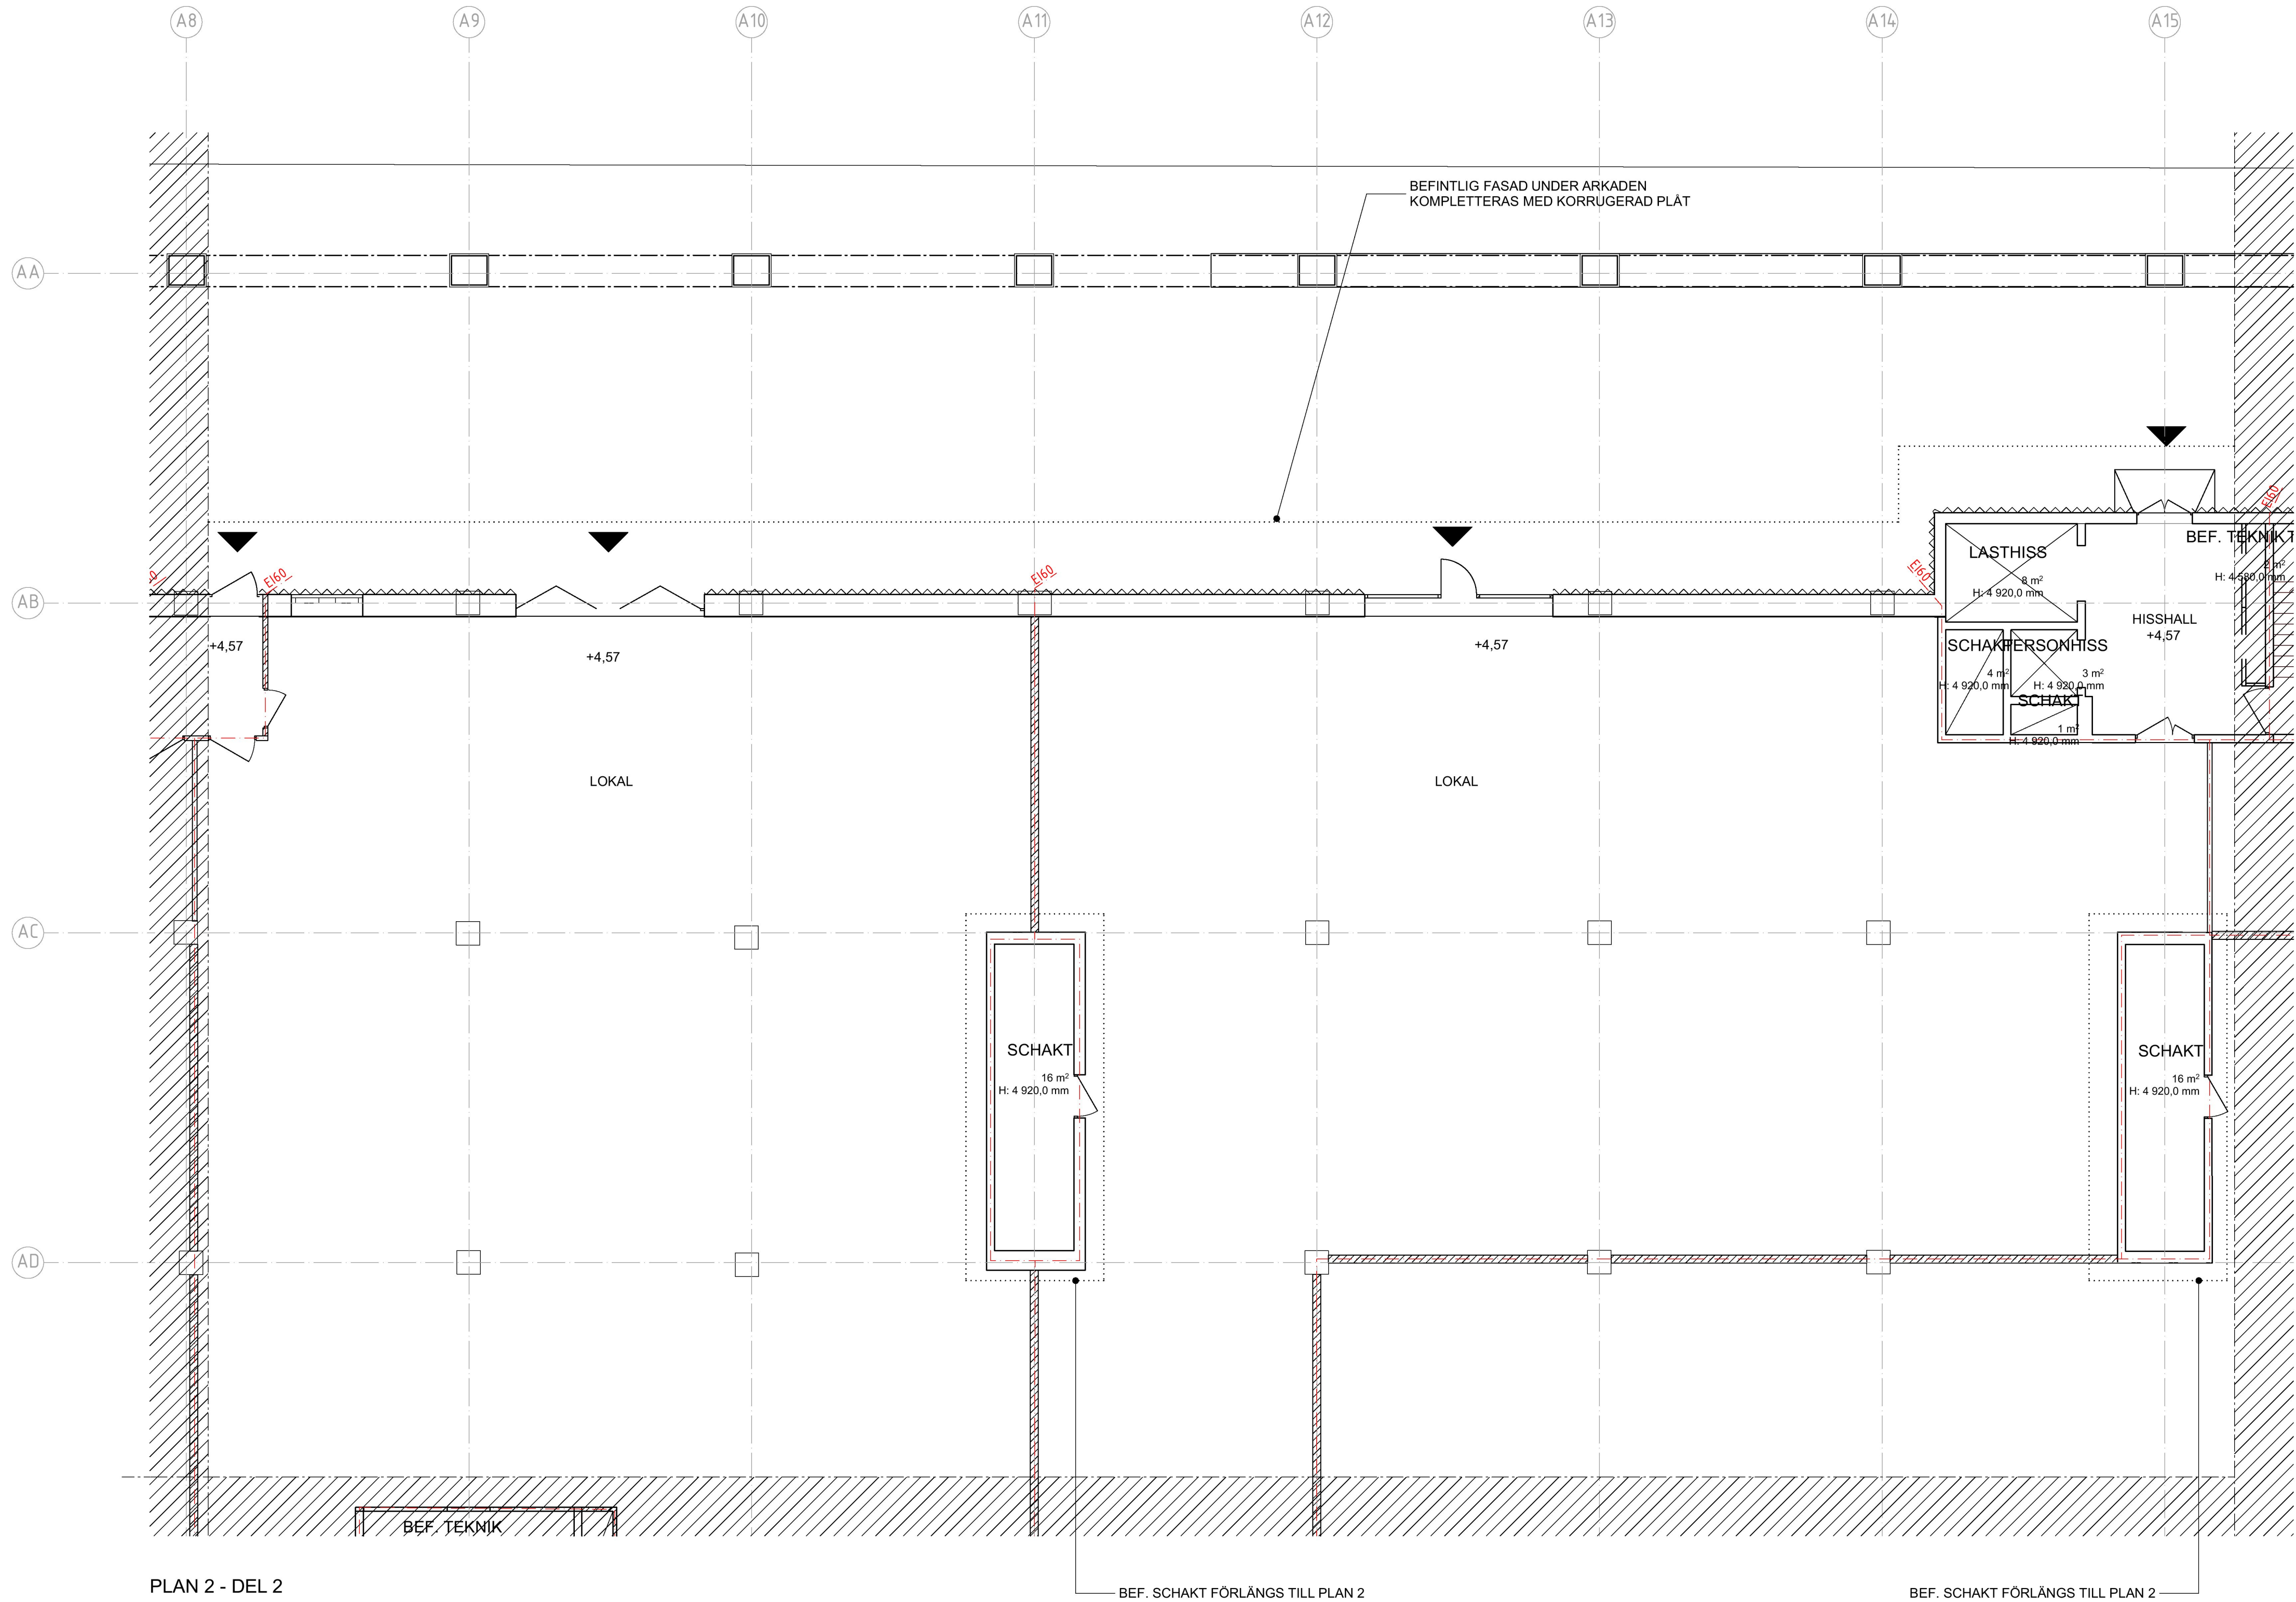


PLAN 2 - DEL 2

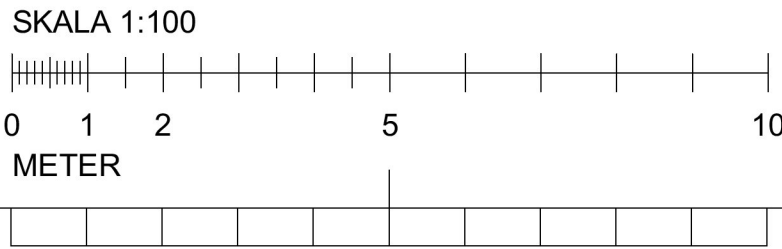

## FÖRKLARINGAR

MÅTT ANGES I MILLIMETER  
PLUSHÖJDER ANGES I METER

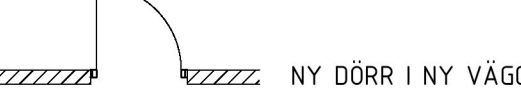

BRANDCELLSGRÄNS E160

BRANDKLASSAT GLAS E160

BRANDKLASSAT GLAS E30

THx TAKHUV

## FÖRESKRIFTER

BRANDCELLSGRÄNSER / BRANDKLASSNING ENL. B

## HÄNVISNINGAR


ÖVERSIKTSPLANRITN. A-40.1-0001 - 0004-2  
FASADER A-40.3-0001-2

DENNA HANDLING AVSER  
OM/TILLBYGGNAD AV HUS

BET ÄNDRING AVSER DATUM Sign.

## BYGGLOVSHANDLING

### KV. LYBECK 2

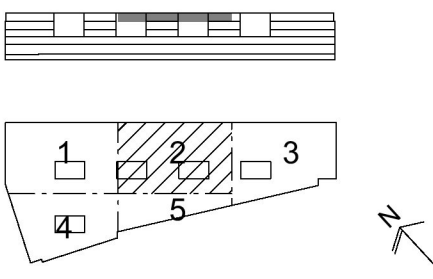

A	STRATEGISK ARKITEKTUR, 08-586 176 00	
Br	BENGT DAHLGREN BRAND & RISK AB, 08-588 88 100	
E	BENGT DAHLGREN STOCKHOLM AB, 08-588 88 100	
K	CSE COMPETENCE, 0708-95 48 00	
V	BENGT DAHLGREN STOCKHOLM AB, 08-588 88 100	

UPPDRAG NR	RITAD AV	HANDLÄGGARE
18-1372	ALHA	A HARGREAVES
DATUM	ANSVARIG	
2020-12-15	K LÖNN	

TILLBYGGNAD - DELPLANER

PLAN 2, +4,57 - DEL 2

SKALA A1/A3	NUMMER	BET
1:100 / 1:200	A-40.1-0022	