



A-40.1-0031

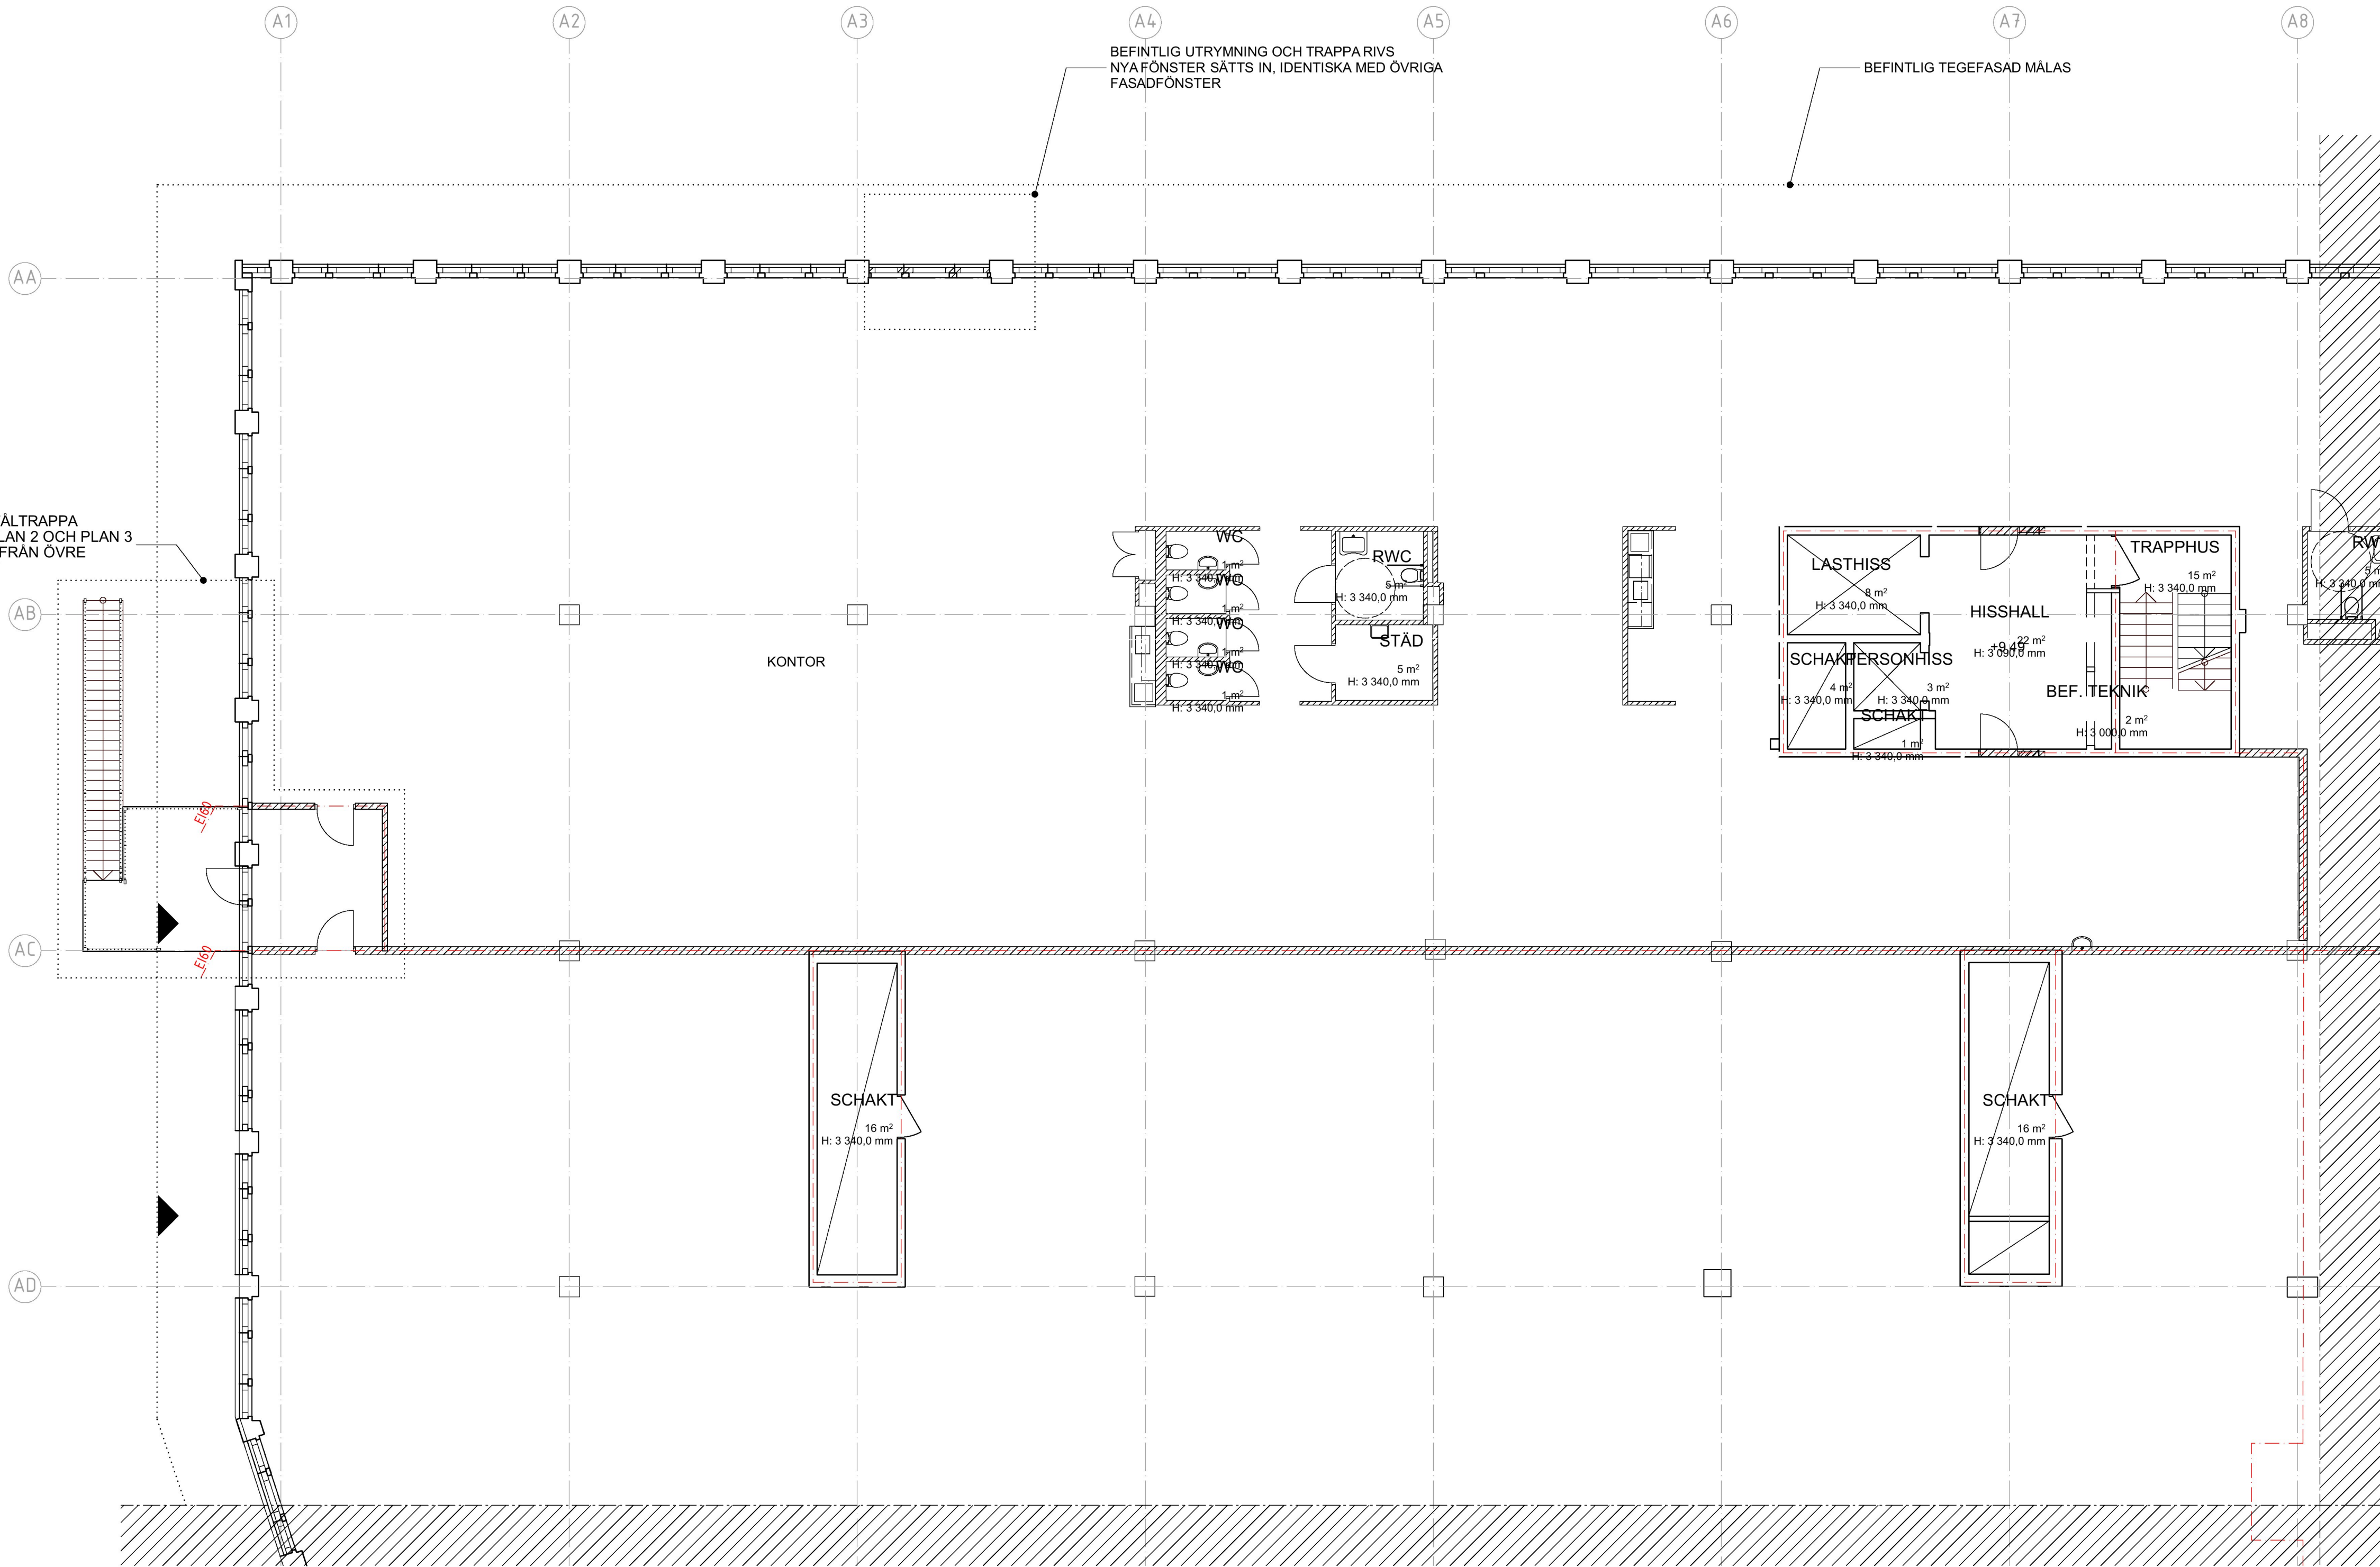


PLAN 3 - DEL 1

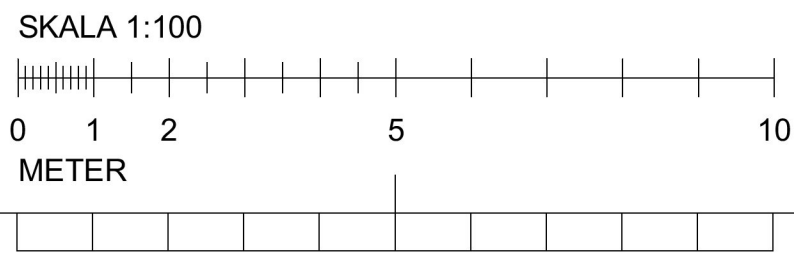

## FÖRKLARINGAR

MÅTT ANGES I MILLIMETER  
PLUSHÖJDER ANGES I METER

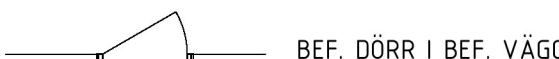

BRANDCELLSGRÄNS E160

BRANDKLASSAT GLAS E160

BRANDKLASSAT GLAS E30

THx TAKHUV

## FÖRESKRIFTER

BRANDCELLSGRÄNSER / BRANDKLASSNING ENL. B

## HÄNVISNINGAR


ÖVERSIKTSPLANRITN. A-40.1-0001 - 0004-2  
FASADER A-40.3-0001-2

DENNA HANDLING AVSER  
OM/TILLBYGGNAD AV HUS

BET ÄNDRING AVSER DATUM Sign.

## BYGGLOVSHANDLING

### KV. LYBECK 2

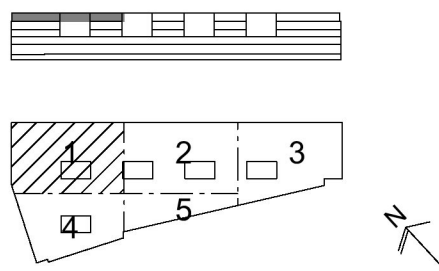

CapMan | Strategisk Arkitektur

A)	STRATEGISK ARKITEKTUR, 08-586 176 00		
Br	BENGT DAHLGREN BRAND & RISK AB, 08-588 88 100		
E	BENGT DAHLGREN STOCKHOLM AB, 08-588 88 100		
K	CSE COMPETENCE, 0708-95 48 00		
V	BENGT DAHLGREN STOCKHOLM AB, 08-588 88 100		
UPPDRAG NR	RITAD AV	HANDLÄGGARE	
18-1372	ALHA	A HARGREAVES	
DATUM	ANSVARIG		
2020-12-15	K LÖNN		
TILLBYGGNAD - DELPLANER			
PLAN 3, +9,49 - DEL 1			
SKALA A1/A3	NUMMER	BET	
1:100 / 1:200	A-40.1-0031		