



A-40.1-0032


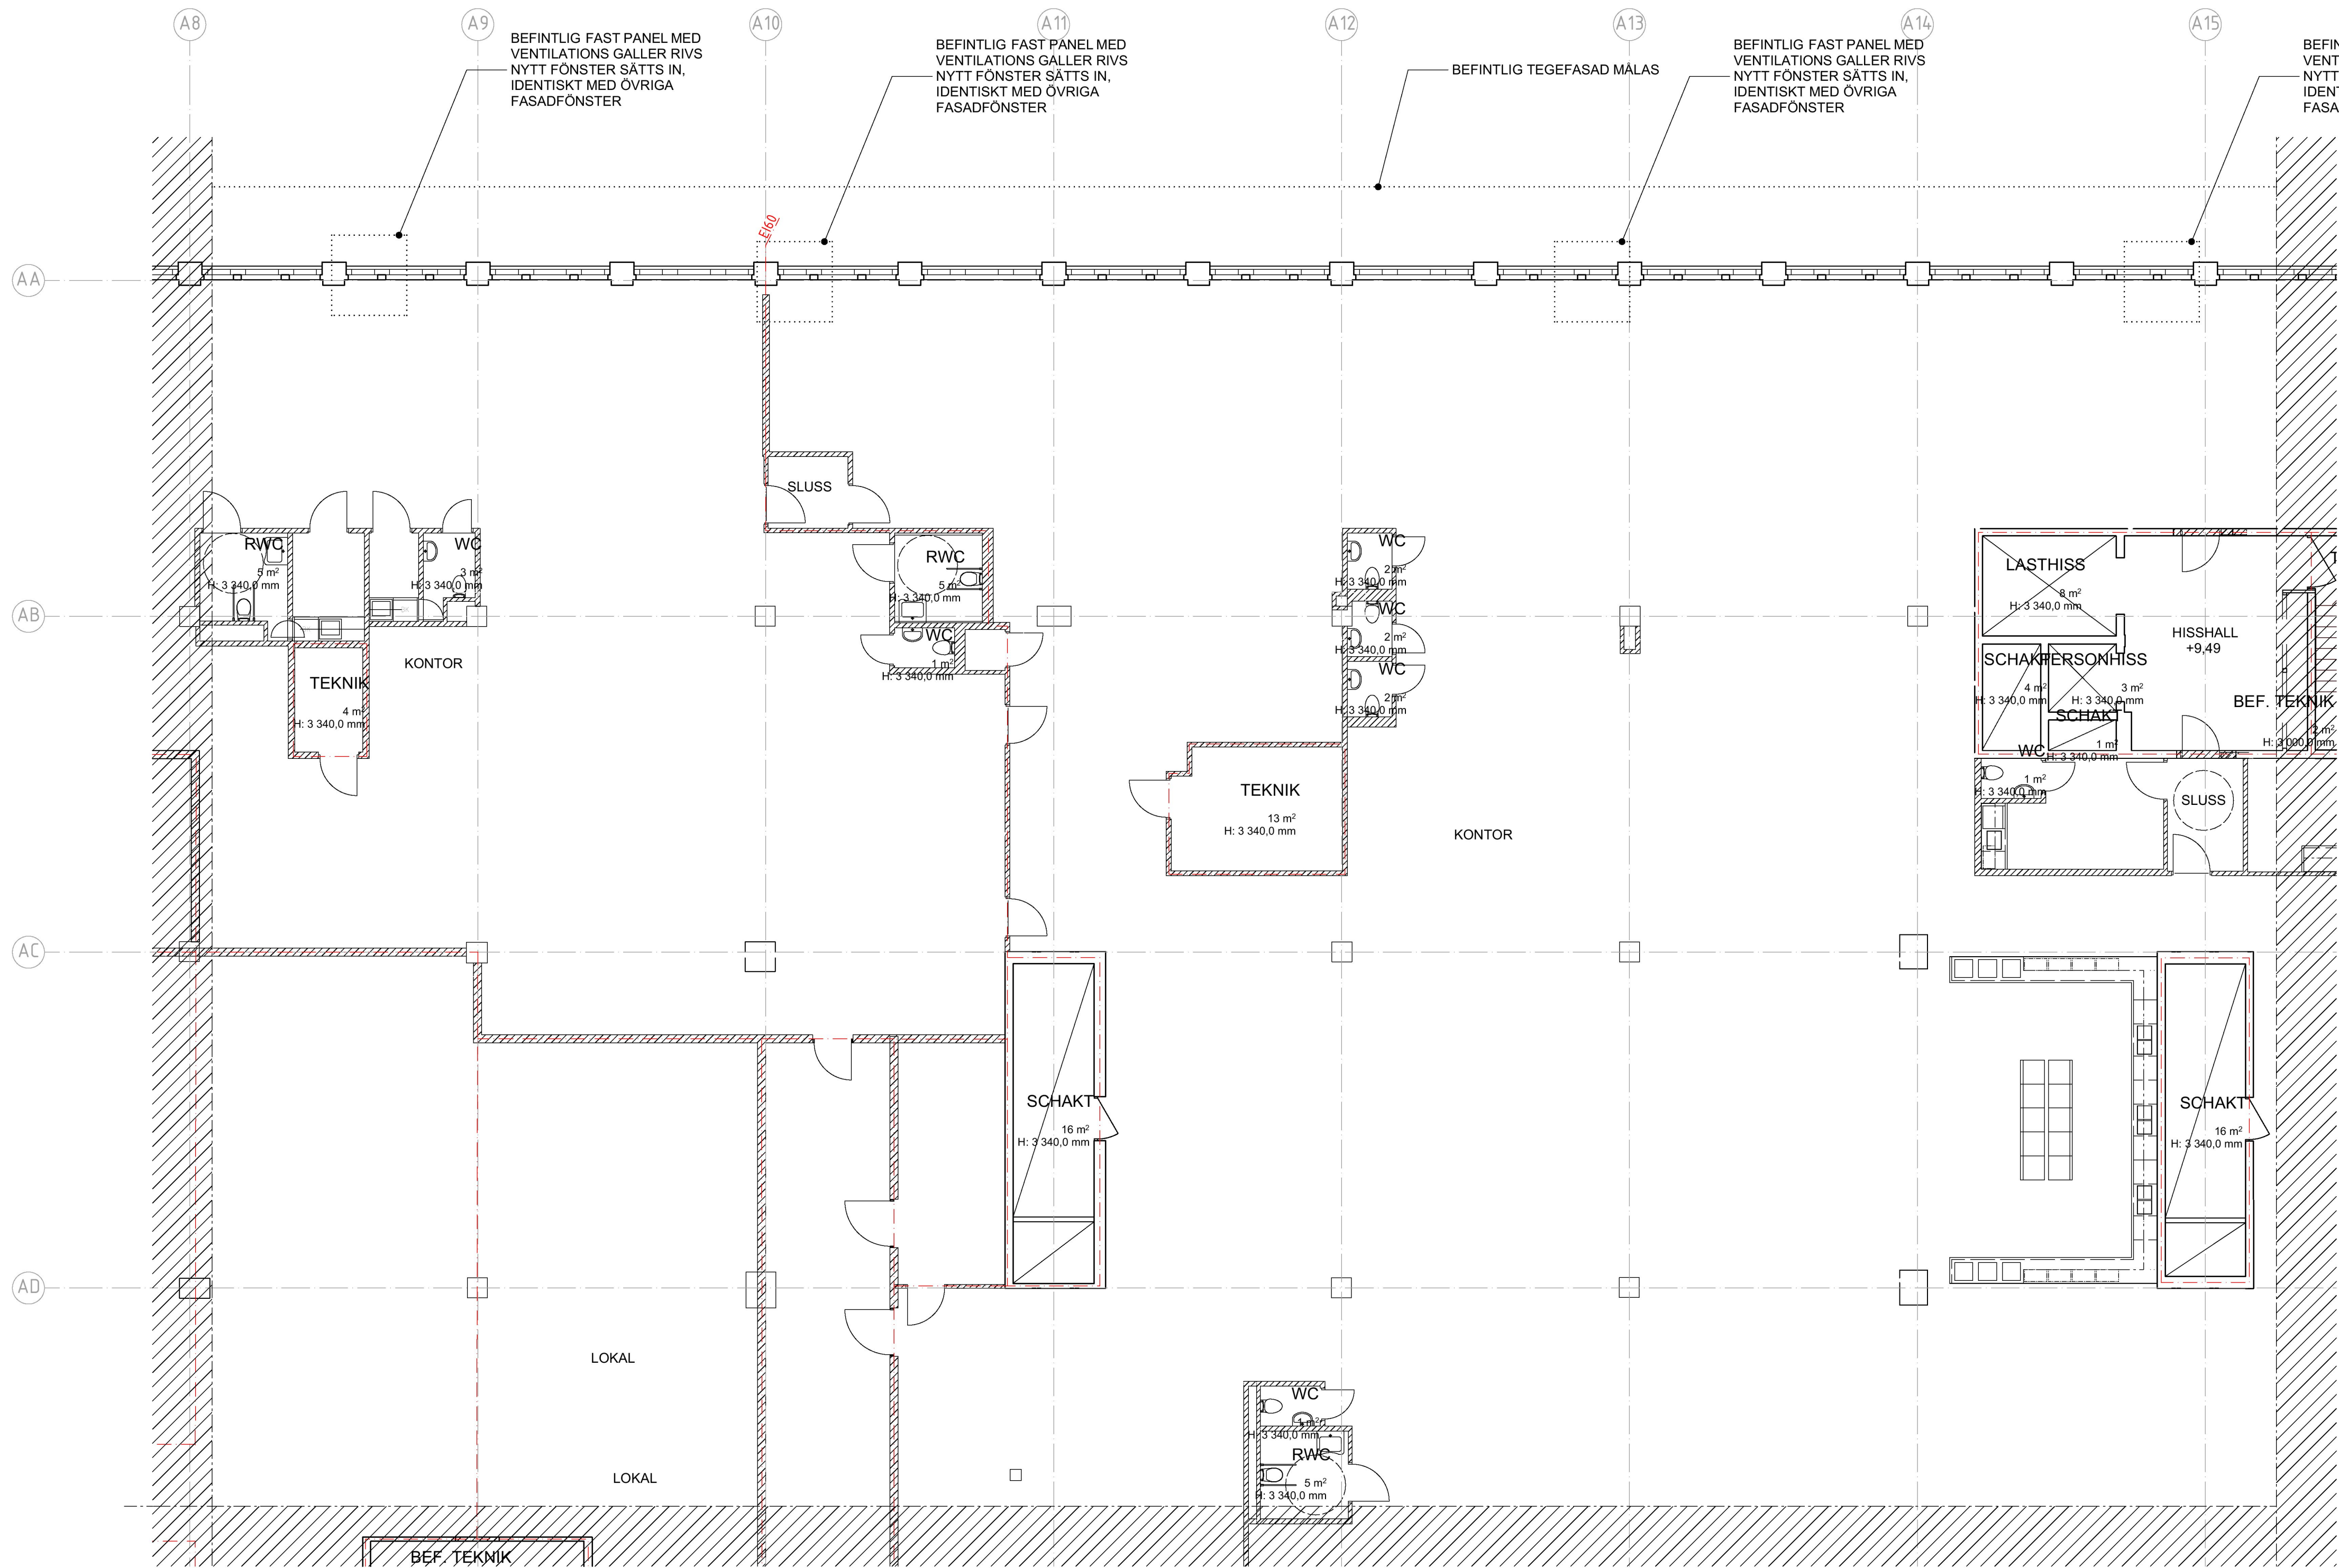


PLAN 3 - DEL 2

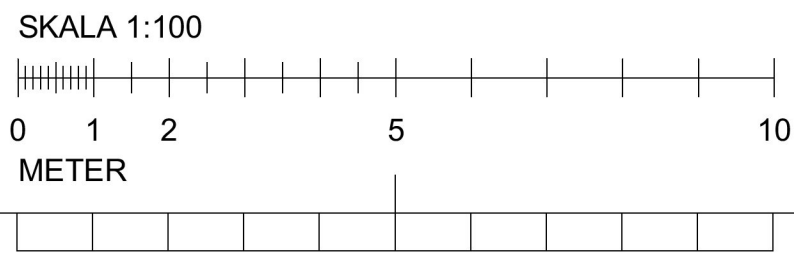

## FÖRKLARINGAR

MÅTT ANGES I MILLIMETER  
PLUSHÖJDER ANGES I METER

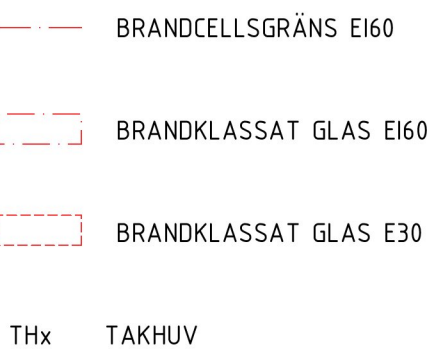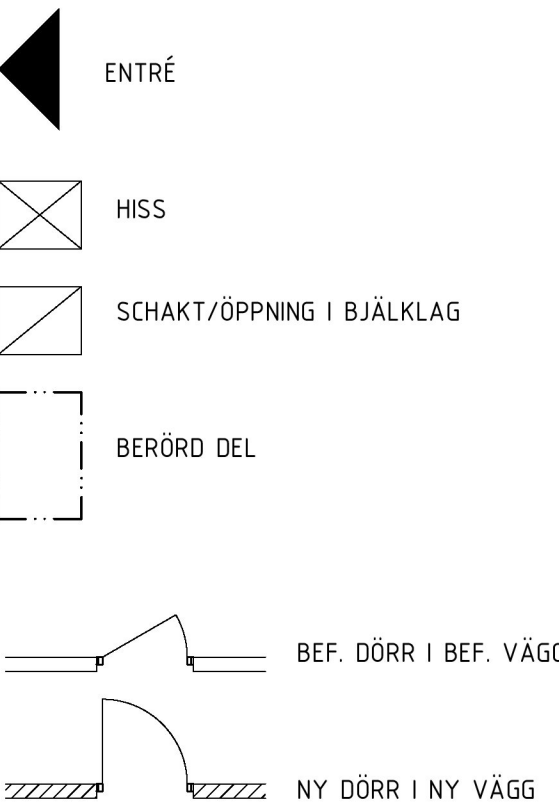

## FÖRESKRIFTER

BRANDCELLSGRÄNSER / BRANDKLASSNING ENL. B

## HÄNVISNINGAR


ÖVERSIKTSPLANRITN. A-40.1-0001 - 0004-2  
FASADER A-40.3-0001-2

DENNA HANDLING AVSER  
OM/TILLBYGGNAD AV HUS

BET	ÄNDRING AVSER	DATUM	Sign.
-----	---------------	-------	-------

## BYGGLOVSHANDLING

KV. LYBECK 2

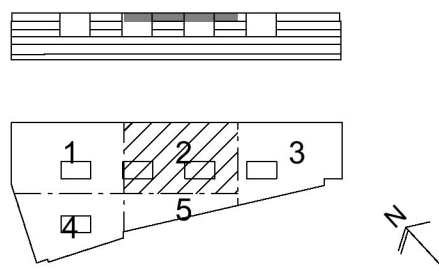

A	STRATEGISK ARKITEKTUR, 08-586 176 00	
Br	BENGTT DAHLGREN BRAND & RISK AB, 08-588 88 100	
E	BENGTT DAHLGREN STOCKHOLM AB, 08-588 88 100	
K	CSE COMPETENCE, 0708-95 48 00	
V	BENGTT DAHLGREN STOCKHOLM AB, 08-588 88 100	
UPPDRAG NR	RITAD AV	HANDLAGGARE
18-1372	ALHA	A HARGREAVES
DATUM	ANSVARIG	
2020-12-15	K LÖNN	

TILLBYGGNAD - DELPLANER

PLAN 3, +9,49 - DEL 2

SKALA A1/A3	NUMMER	BET
1:100 / 1:200	A-40.1-0032	