

MÅTT ANGES I MILLIMETER
PLUSHÖJDER ANGES I METER



HISS

 SCHAFT/ÖPPNING I BJÄLKLÄG

BERÖRD DEL



— · — BRANDCELLSGRÄNS EI60

 BRANDKLASSAT GLAS EI60

 BRANDKLASSAT GLAS E30


THx TAKHUV

BRANDCELLSGRÄNSER / BRANDKLASSNING ENL. B

ÖVERSIKTSPLANRITN. A-40.1-0001 - 0004-2
FASADER A-40.3-0001-2

	ÄNDRING AVSER	DATUM	Sign.
--	---------------	-------	-------

KV. LYBECK 2

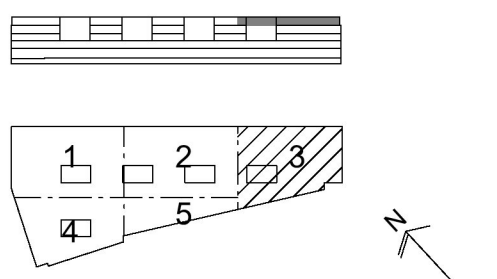

CapMan | Strategisk Arkitektur


(A)	STRATEGISK ARKITEKTUR, 08-586 176 00		
Br	BENGT DAHLGREN BRAND & RISK AB, 08-588 88 100		
E	BENGT DAHLGREN STOCKHOLM AB, 08-588 88 100		
K	CSE COMPETENCE, 0708-95 48 00		
V	BENGT DAHLGREN STOCKHOLM AB, 08-588 88 100		
UPPDRAG NR 18-1372 DATUM 2020-12-15	RITAD AV ALHA ANSVARIG K LÖNN	HANDLAGGARE A HARGREAVES	

TILLBYGGNAD - DELPLANER

PLAN 3, +9,49 - DEL 3

SKALA A1/A3 1:100 / 1:200	NUMMER A-40.1-0033	BET
------------------------------	------------------------------	-----

14.07
21.07
29.07

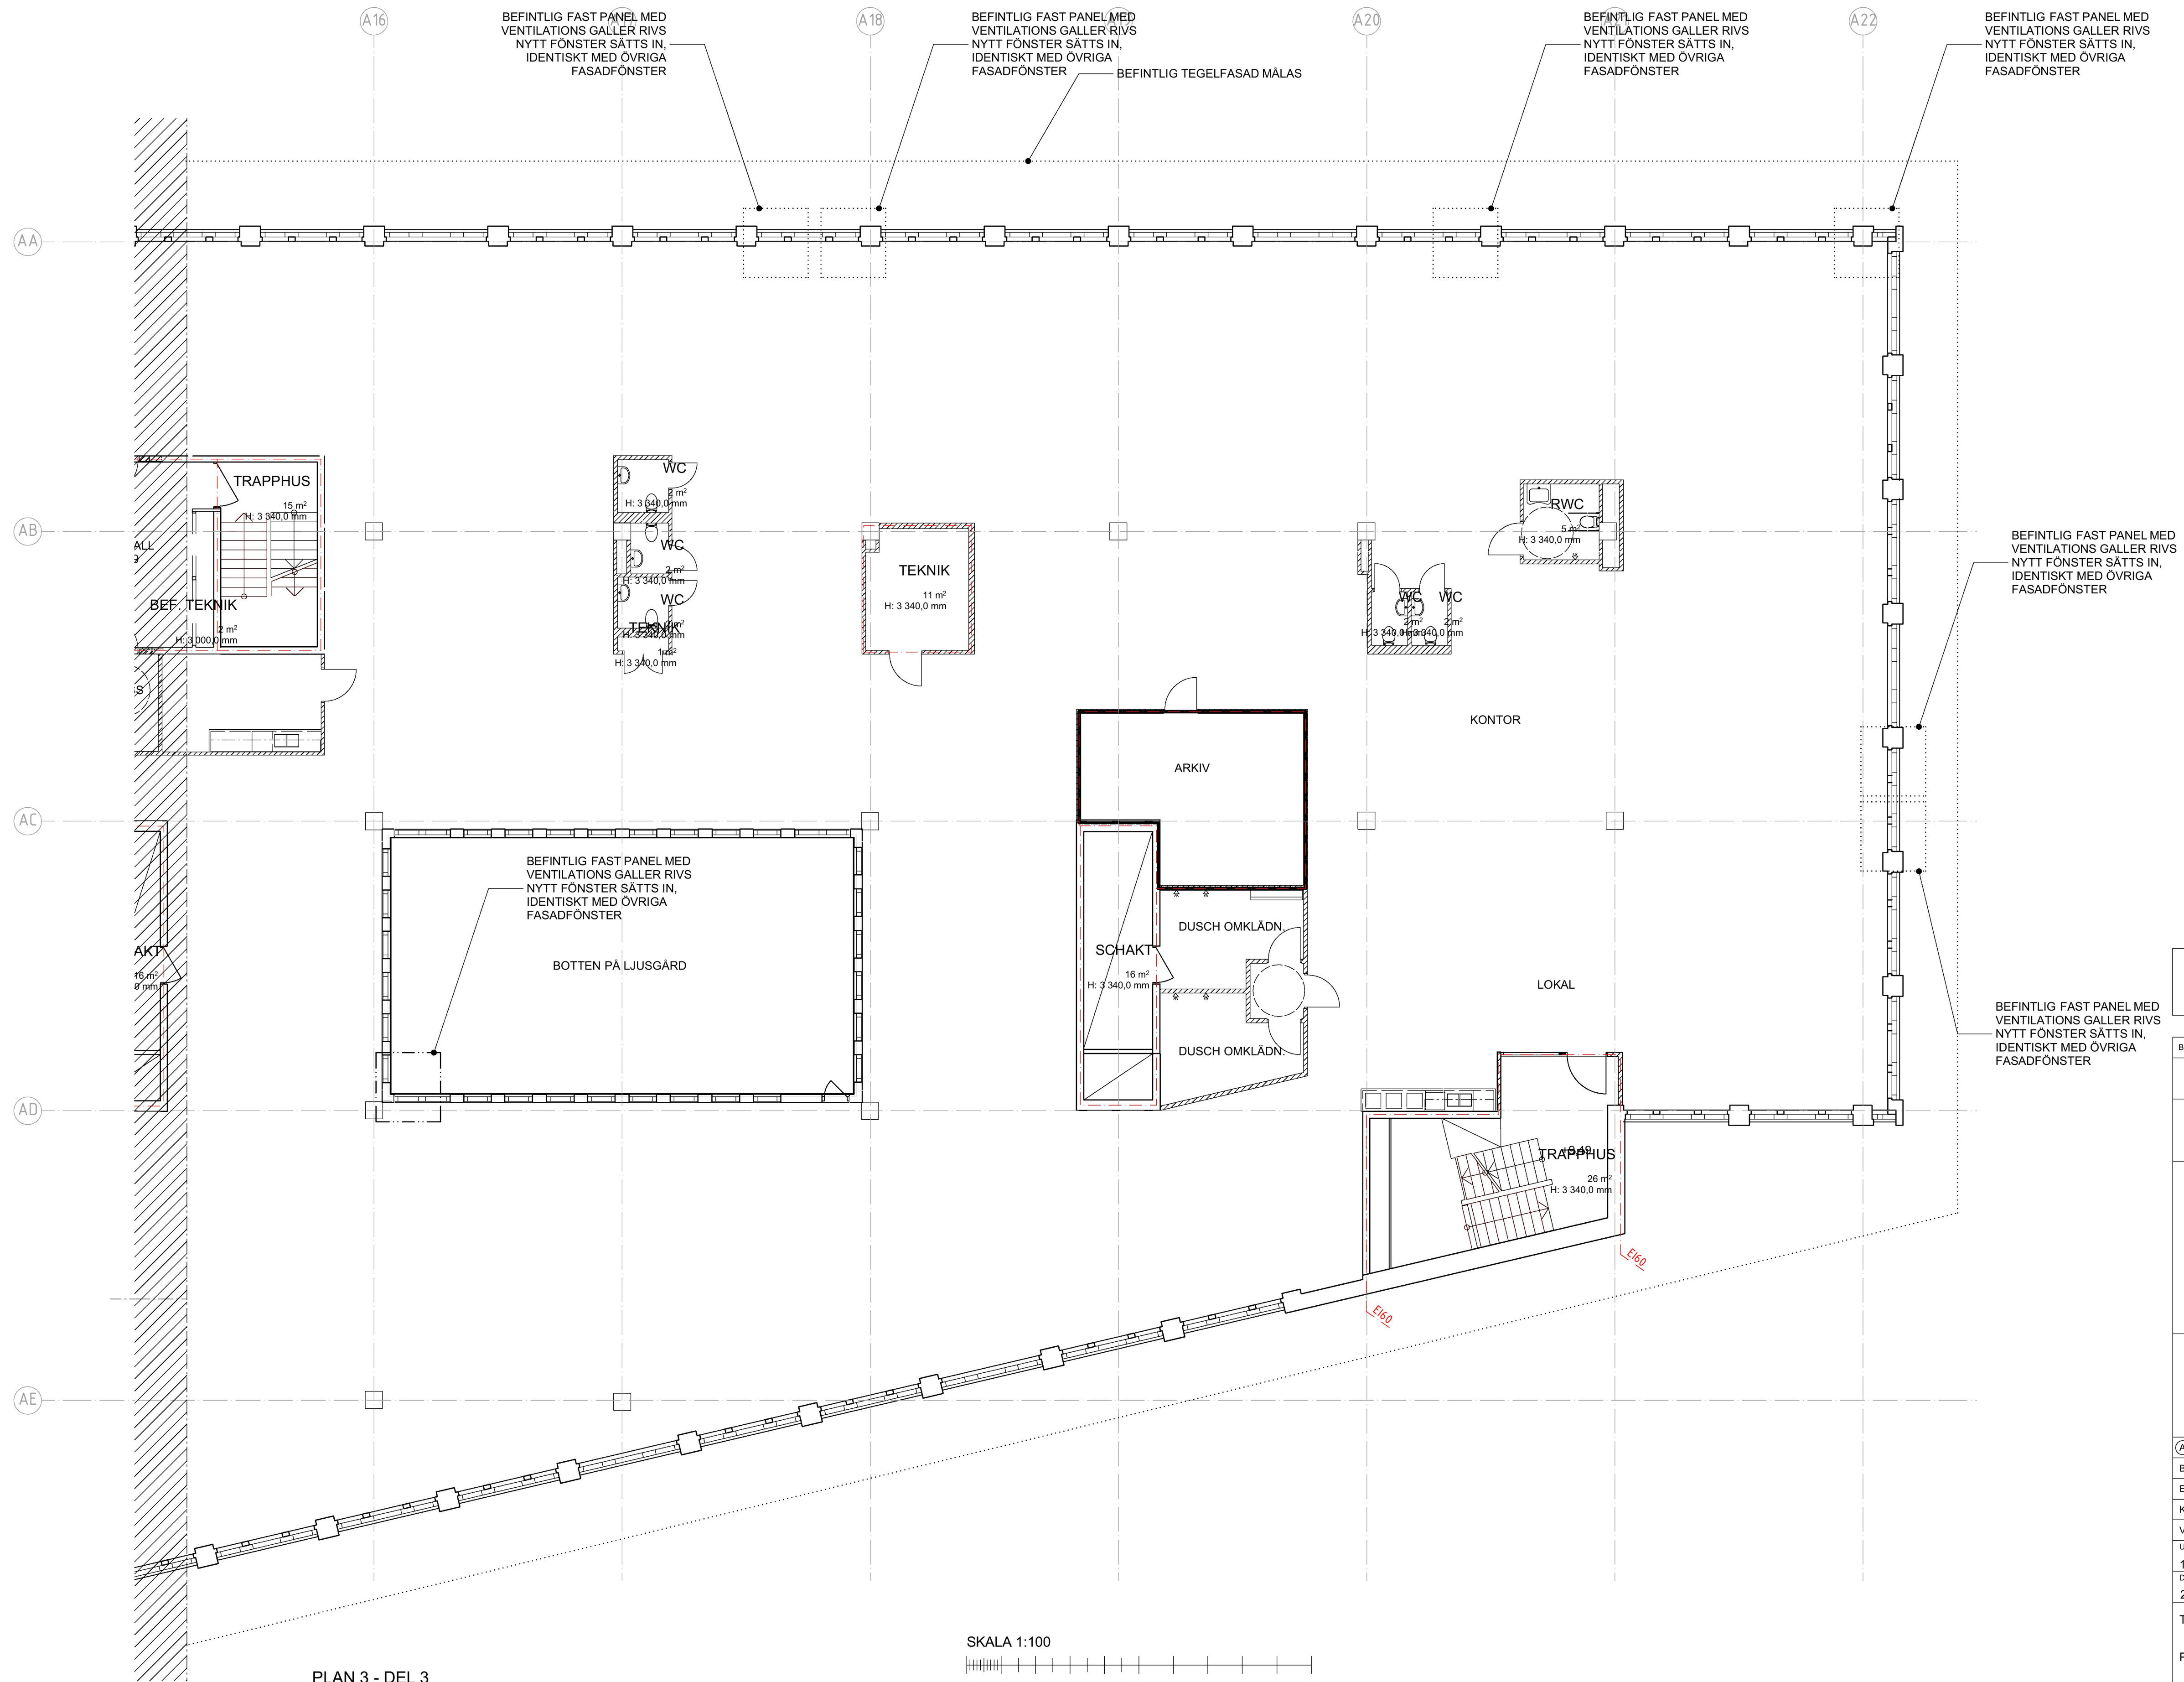

PLAN 3 - DEL 3

SKALA 1:100

