


PLAN 3 - DEL 4

A-40.1-0034

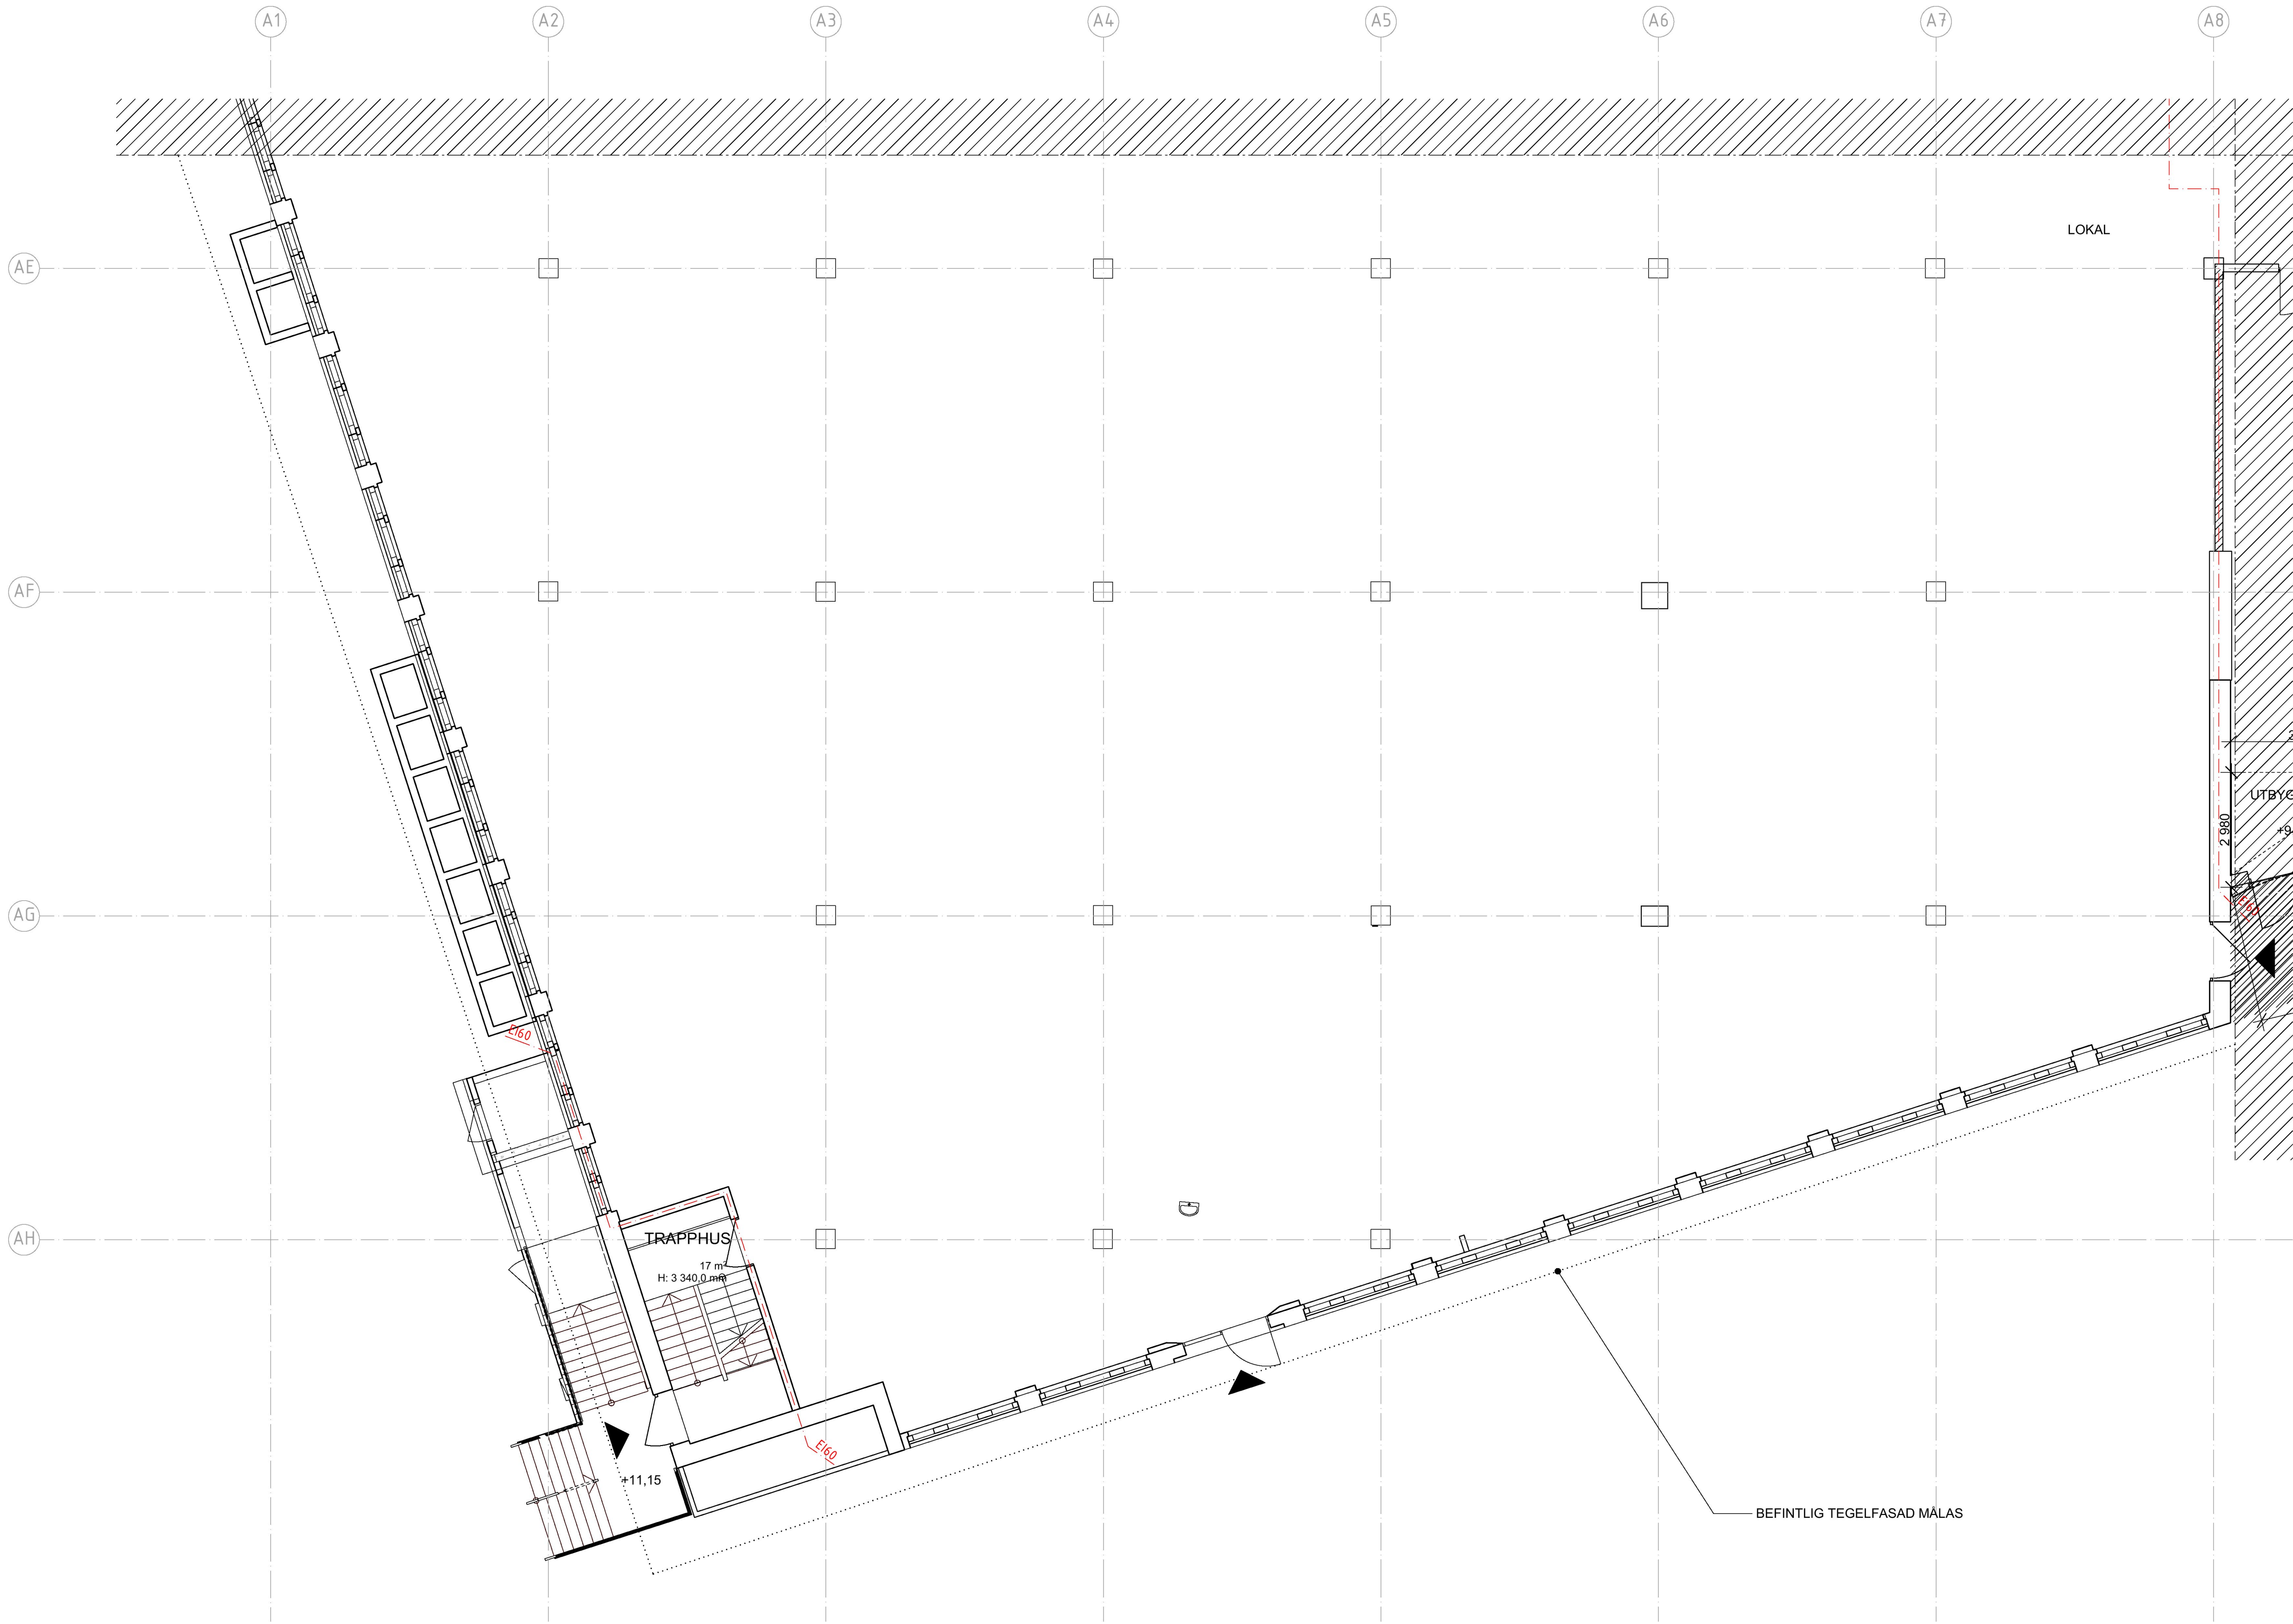

FÖRKLARINGAR


MÅTT ANGES I MILLIMETER
PLUSHÖJDER ANGES I METER



ENTRÉ



HISS

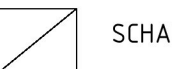


SCHAKT/ÖPPNING I BJÄLKLAG



BERÖRD DEL



BEF. DÖRR I BEF. VÄGG

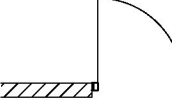

NY DÖRR I NY VÄGG

FÖRESKRIFTER

HÄNVISNINGAR


DELPLANER. A-40.1-0061-2 - 0075-2

DENNA HANDLING AVSER
OM/TILLBYGGNAD AV HUS

BET	ÄNDRING AVSER	DATUM	Sign.
-----	---------------	-------	-------

BYGGLOVSHANDLING

KV. LYBECK 2

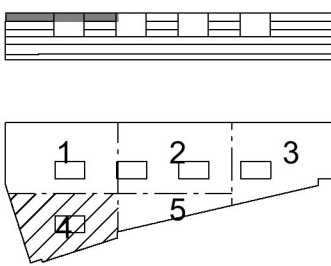

A	STRATEGISKARKITEKTUR, 08-586 176 00	
Br	BENGT DAHLGREN BRAND & RISK AB, 08-588 88 100	
E	BENGT DAHLGREN STOCKHOLM AB, 08-588 88 100	
K	CSE COMPETENCE, 0708-95 48 00	
V	BENGT DAHLGREN STOCKHOLM AB, 08-588 88 100	

UPPDRAG NR	RITAD AV	HANDLÄGGARE
18-1372	ALHA	A HARGREAVES
DATUM	ANSVARIG	
2020-12-15	K LÖNN	

TILLBYGGNAD - DELPLANER

PLAN 3, +9,49 - DEL 4

SKALA A1/A3	NUMMER	BET
1:100 / 1:200	A-40.1-0034	