



A-40.1-0072

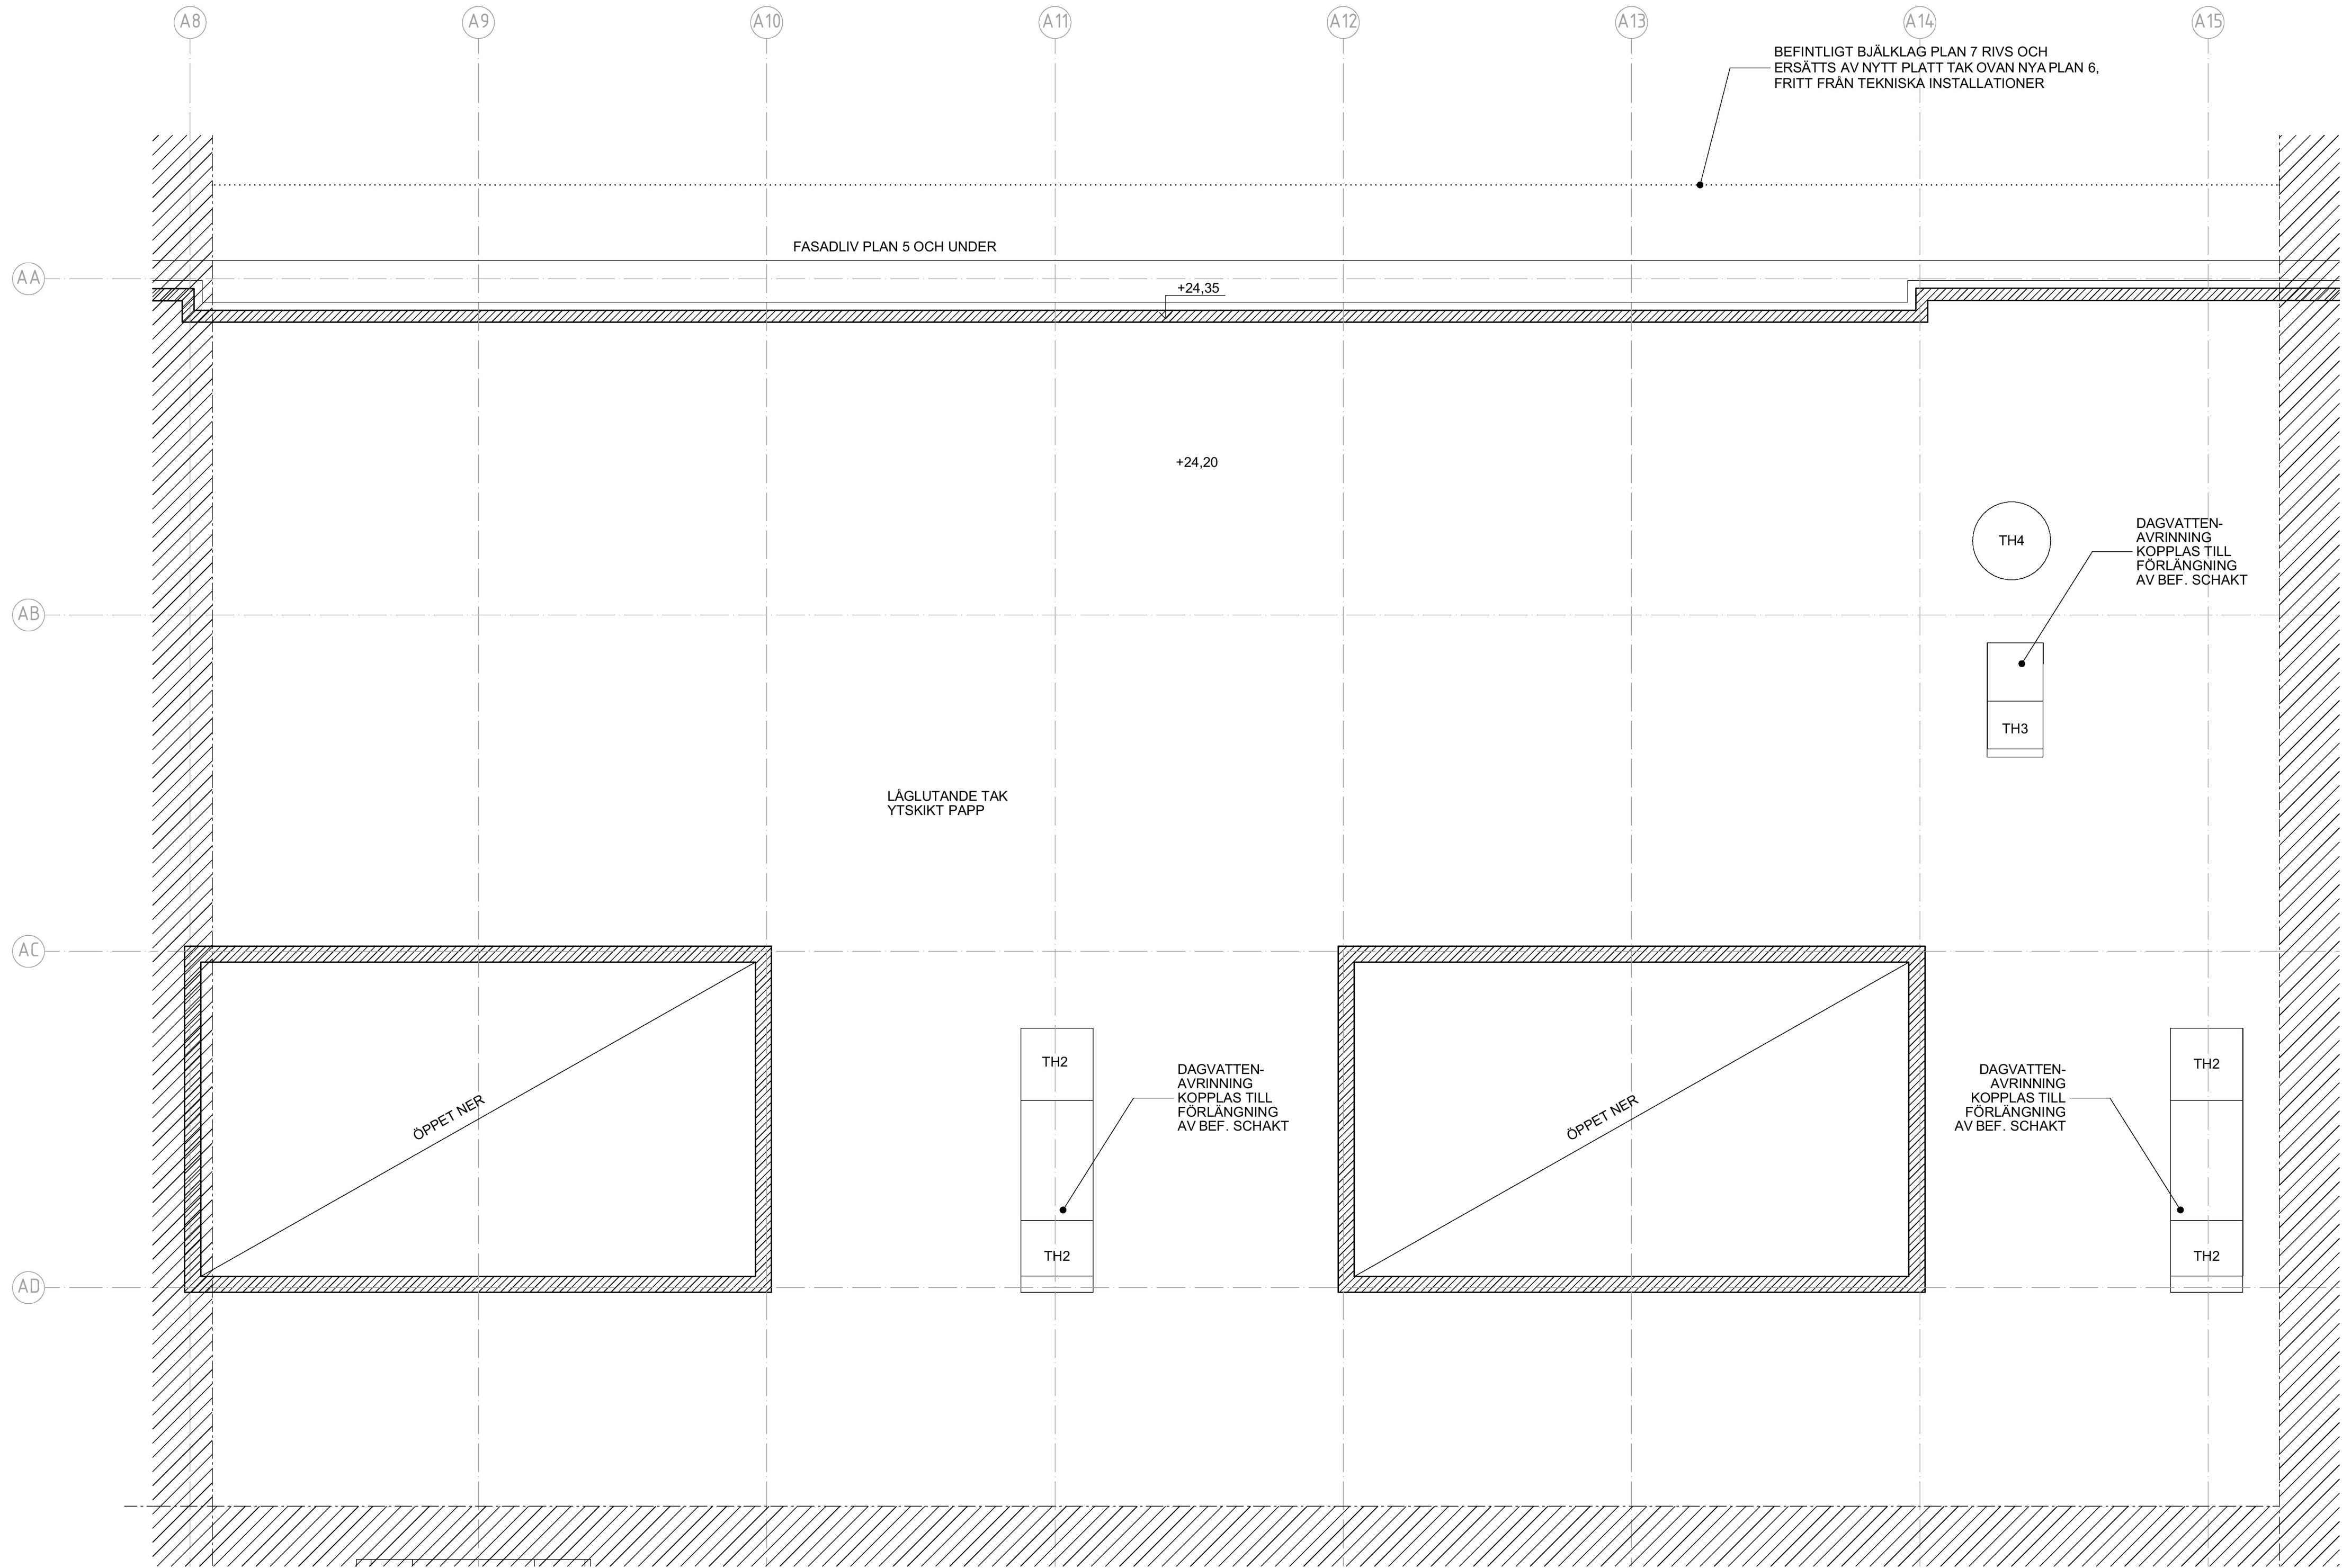

PLAN 7 TAKPLAN - DEL 2

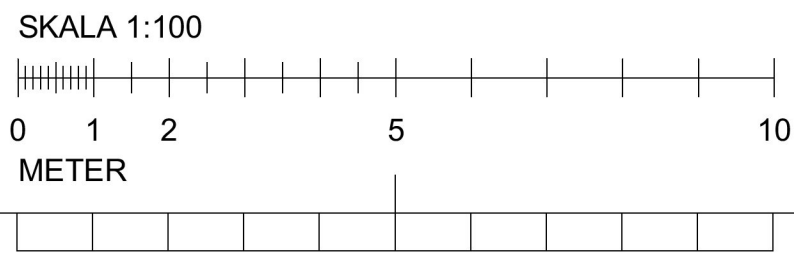

FÖRKLARINGAR

MÅTT ANGES I MILLIMETER
PLUSHÖJDER ANGES I METER



FÖRESKRIFTER

BRANDELLSGRÄNSER / BRANDKLASSNING ENL. B
TAKHUVAR PÅ TAKPLAN ENL. V
TH1 = 2200x2200x2325 (BxDxH) [MM]
TH2 = 1800x1800x1920 (BxDxH) [MM]
TH3 = 1400x1400x1520 (BxDxH) [MM]
TH4 = JETHUV ø1950, HÖJD 1800 [MM]

HÄNVISNINGAR


ÖVERSIKTSPLANRITN. A-40.1-0001 - 0004-2
FASADER A-40.3-0001-2

DENNA HANDLING AVSER
OM/TILLBYGGNAD AV HUS

BET ÄNDRING AVSER DATUM Sign.

BYGGLOVSHANDLING

KV. LYBECK 2

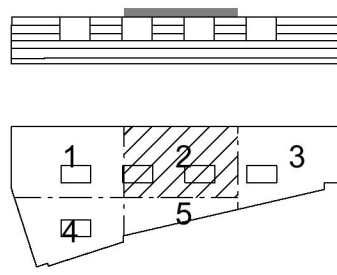

A	STRATEGISK ARKITEKTUR, 08-586 176 00	
Br	BENGTH DAHLGREN BRAND & RISK AB, 08-588 88 100	
E	BENGTH DAHLGREN STOCKHOLM AB, 08-588 88 100	
K	CSE COMPETENCE, 0708-95 48 00	
V	BENGTH DAHLGREN STOCKHOLM AB, 08-588 88 100	
UPPDRAG NR	RITAD AV	HANDLÄGGARE
18-1372	ALHA	A HARGREAVES
DATUM	ANSVARIG	
2020-12-15	K LÖNN	

TILLBYGGNAD - DELPLANER

PLAN 7, TAKPLAN, +23,80 - DEL 2

SKALA A1/A3	NUMMER	BET
1:100 / 1:200	A-40.1-0072	