
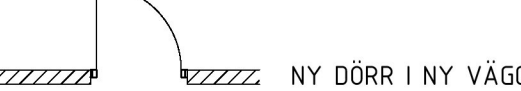


## FÖRKLARINGAR

MÅTT ANGES I MILLIMETER  
PLUSHÖJDER ANGES I METER

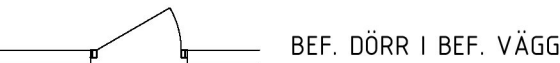

## FÖRESKRIFTER

BRANDCELLSGRÄNSER / BRANDKLASSNING ENL. B  
TAKHUVAR PÅ TAKPLAN ENL. V  
TH1 = 2200x2200x2325 (BxDxH) [MM]  
TH2 = 1800x1800x1920 (BxDxH) [MM]  
TH3 = 1400x1400x1520 (BxDxH) [MM]  
TH4 = JETHUV ø1950, HÖJD 1800 [MM]

## HÄNVISNINGAR



ÖVERSIKTSPLANRITN. A-40.1-0001 - 0004-2  
FASADER A-40.3-0001-2

DENNA HANDLING AVSER  
OM/TILLBYGGNAD AV HUS

BET	ÄNDRING AVSER	DATUM	Sign.
-----	---------------	-------	-------

## BYGGLOVSHANDLING

### KV. LYBECK 2

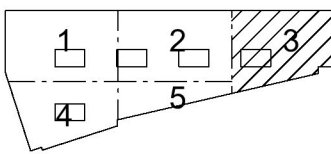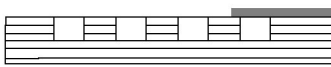

①	STRATEGISK ARKITEKTUR, 08-586 176 00	
Br	BENGTH DAHLGREN BRAND & RISK AB, 08-588 88 100	
E	BENGTH DAHLGREN STOCKHOLM AB, 08-588 88 100	
K	CSE COMPETENCE, 0708-95 48 00	
V	BENGTH DAHLGREN STOCKHOLM AB, 08-588 88 100	

UPPDRAG NR	RITAD AV	HANDLÄGGARE
18-1372	ALHA	A HARGREAVES
DATUM	ANSVARIG	
2020-12-15	K LÖNN	

TILLBYGGNAD - DELPLANER

PLAN 7, TAKPLAN, +23,80 - DEL 3

SKALA A1/A3	NUMMER	BET
1:100 / 1:200	A-40.1-0073	