



- (A) ICOPAL MEBRANE 4 ELLER LIKVÄRDIGT
(B) ICOPAL BASE SV ELLER LIKVÄRDIGT
(C) BRÄDRIVEN BETONGAVJÄMNING MIN. LUTNING ENL. LEVERANTÖR
MONTERING ENL. LEVERANTÖRENS ANVISNINGAR


PRINCIPDETALJ TÄTSKIKET VID FUNDAMENT
1 : 10

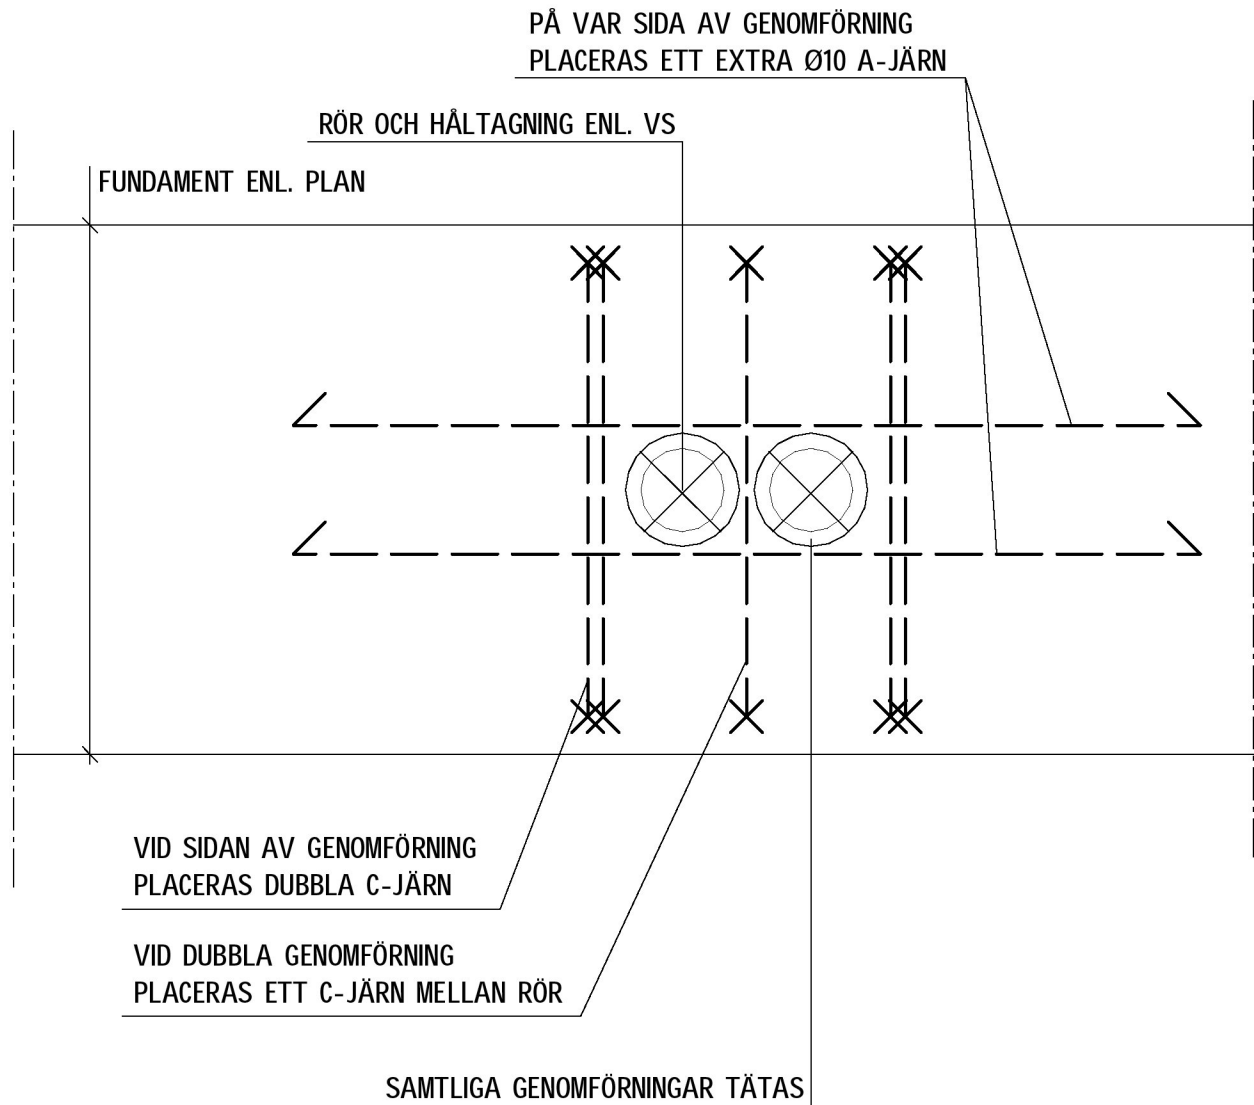


PRINCIPDETALJ GENOMFÖRNING VS
1 : 10

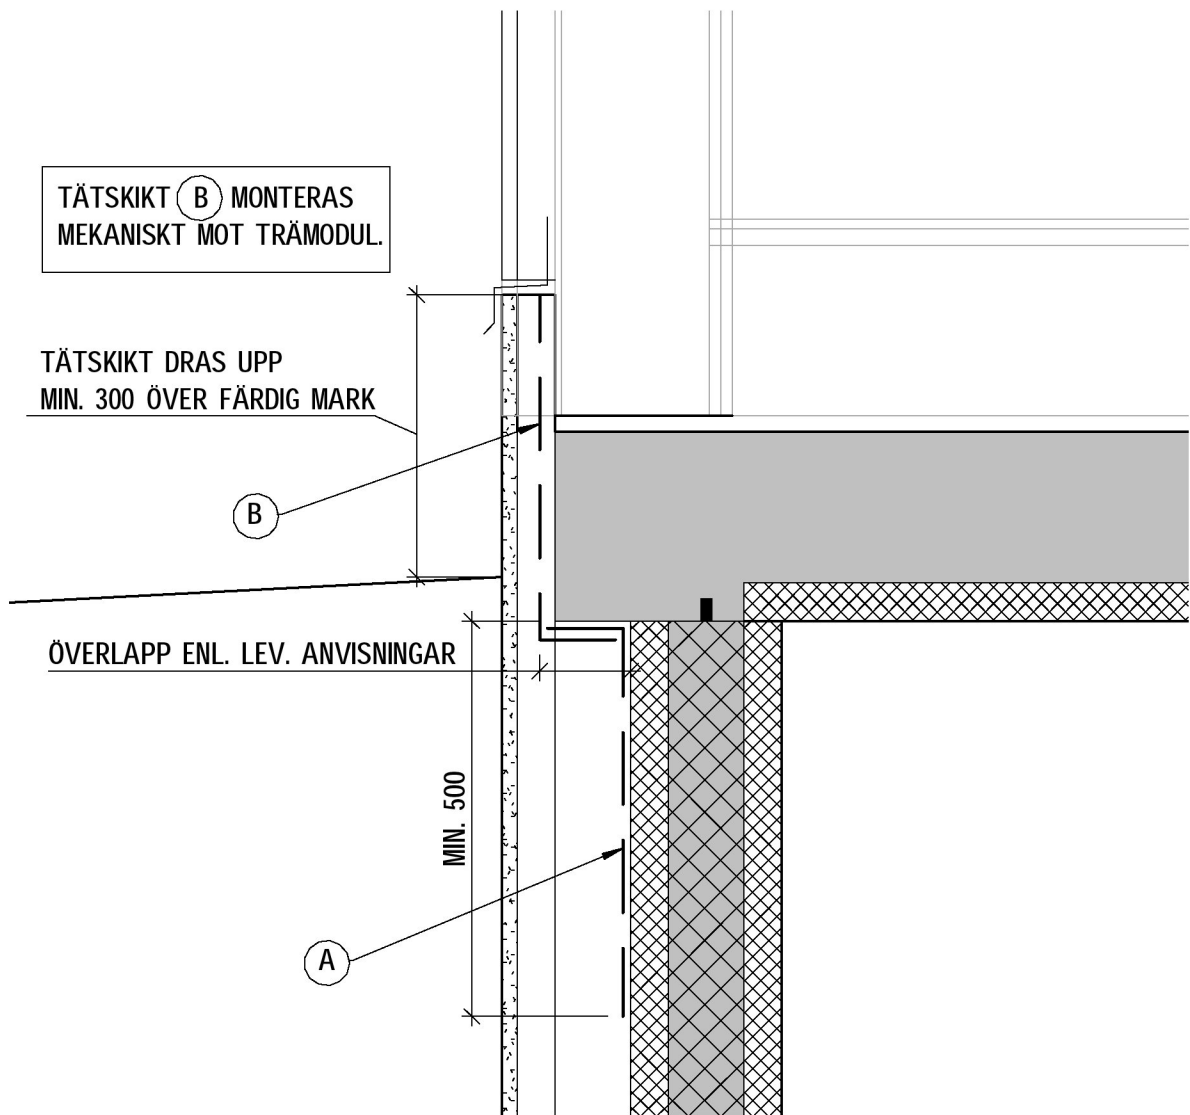


TÄTSKIKET VÄGG-BJLK-TRÄMODUL
1 : 10

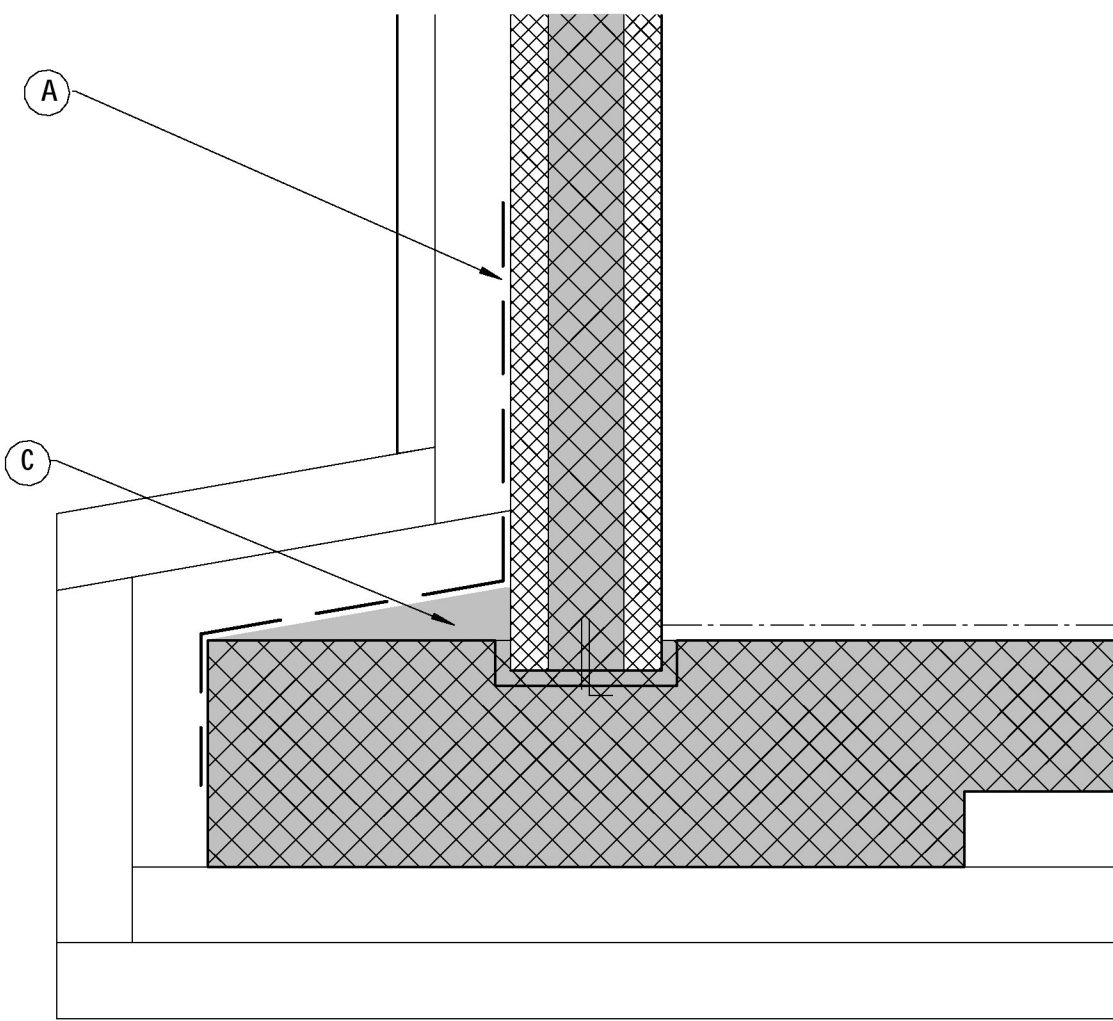


TÄTSKIKET VID FUNDAMENT
1 : 10

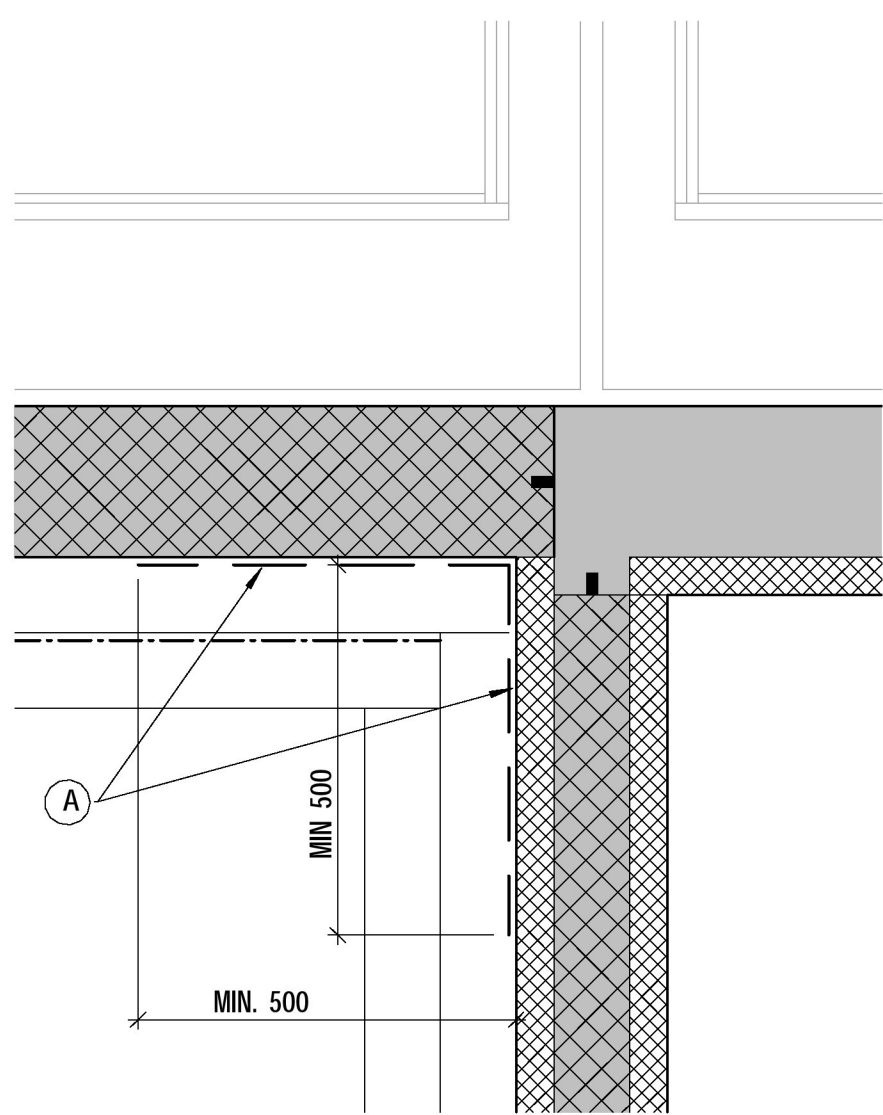

TÄTSKIKET BJLK
1 : 10

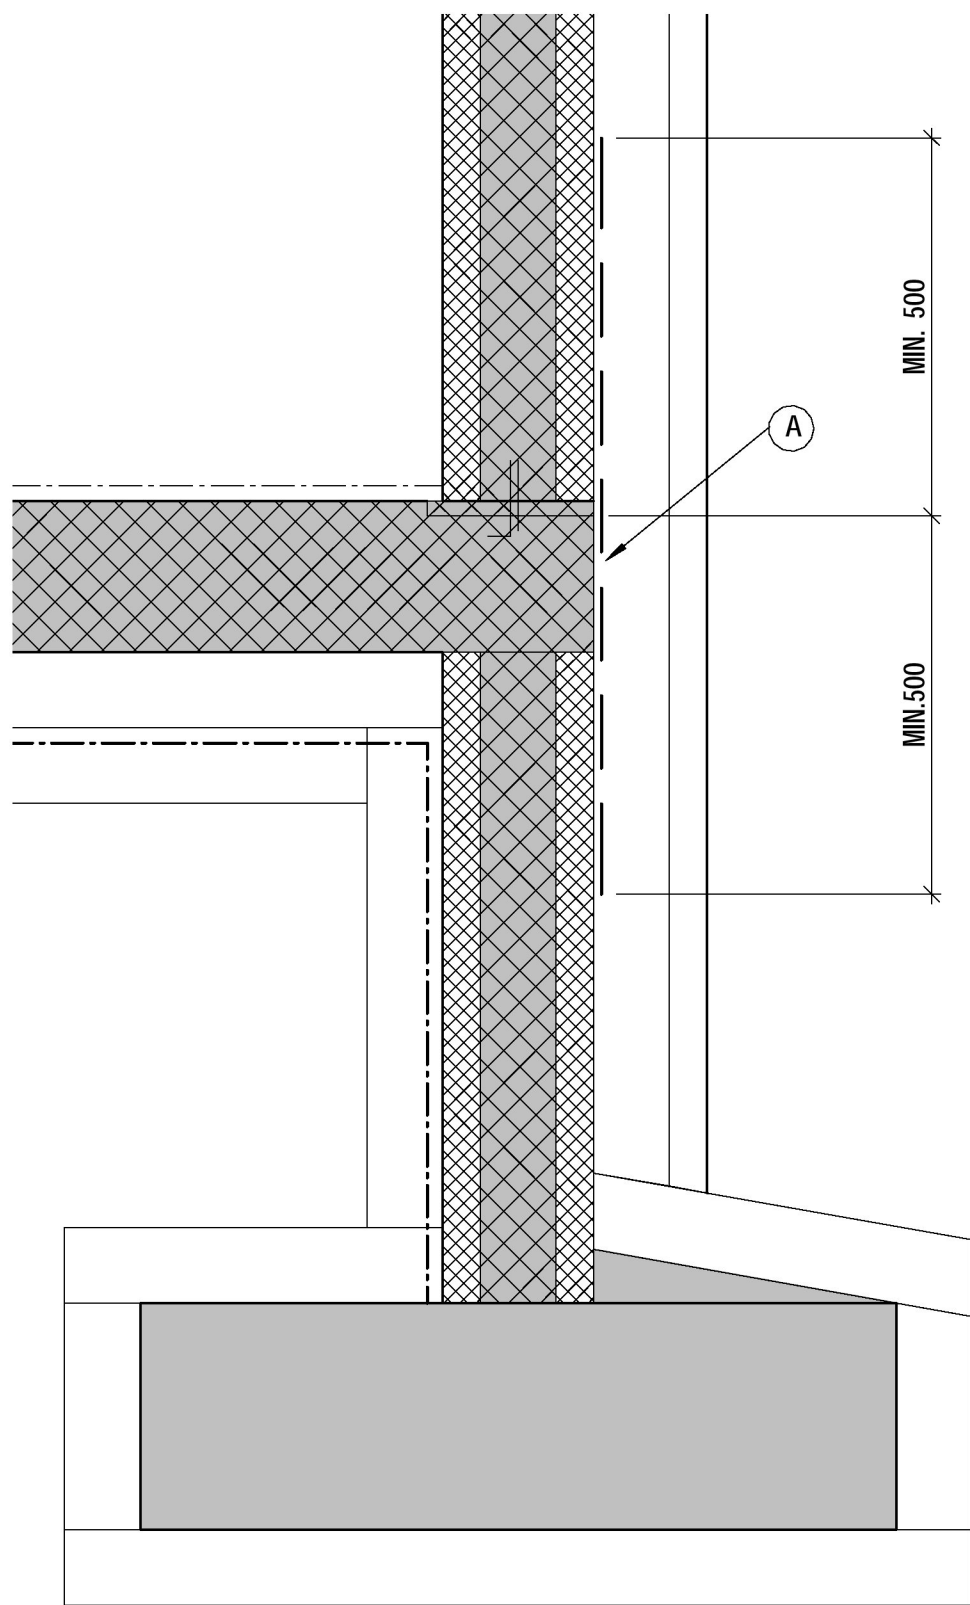

TÄTSKIKET PLATTA
1 : 10

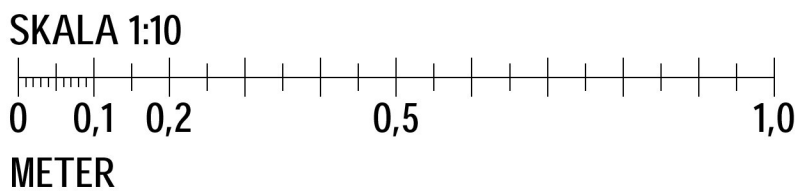

FÖRKLARINGAR

- PLATSGJUTEN BETONG
PREFAB. BETONG
VATTENTÄT PLATSGJUTEN BETONG
L-STÖD ENL. LA
100 TJÄLSOLERING, b=1200mm.
TYP PAROC XES 200 ELLER LIKV.

BP= BETONGPELARE
SP= STÅLPELARE
YVB= YTTERVÄGG BÄRANDE
IVB= INNERVÄGG BÄRANDE
PPM= PLATTA PÅ MARK
GB= GOLVBÄJALKLAG
FG= FÄRDIGT GOLV
FKB= FÄRDIG KONSTRUKTIONSBETONG

FLX= LÅNGSGÅENDE FUNDAMENT
FX= FUNDAMENT
PFX= PÅLFUNDAMENT
PFLX= LÅNGSGÅENDE PÅLFUNDAMENT

FÖRESKRIFTER

GRUNDLÄGGNING SKALL UTFÖRAS MED MIN. 200
SPRÄNGSTEN UNDER BETONGELEMENT ENL. GEO.
SPRÄNGSTEN SKALL SKA HA EN TRYCKKAPACITET PÅ
400MPa.

UNDER FUNDAMENT OCH HISSGRÖPAR PLACERAS CELLPLAST
MED KVALITE S300.

BETONG MOT MARK UTFÖRS SOM VATTENTÄT. SAMTLIGA
SKARVAR OCH GENOMFÖRNINGGAR SKALL TÄTAS.


MELLAN BETONG OCH TRÄMODULER SKALL EN FUKTSPÄRR
PLACERAS. TÄTSKIKET FÖRESKRIVS OCH HANTERAS AV
TRÄMODULLEVERANTÖR.

HÄNVISNINGAR

SE ALLMÄNNA FÖRESKRIFTER, K-01-0-0001, K-01-0-0002
SE KONSTRUKTIONSDOKUMENTATION

SE BJÄLKLAG- OCH VÄGGFÖRTECKNING, K-20-5-0001

SE PRINCIPDETALJER, K-15-6-0008

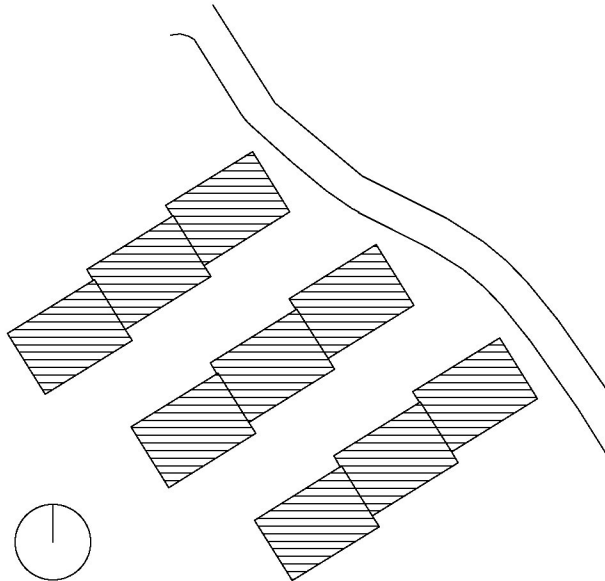

BET	ÄNDRINGEN AVSER	SIGN	DATUM
BYGGHANDLING			
JÄRNTORGET			
JÄRNTORGET BOSTAD AB, BOX 1267, 172 25 SUNDBYBERG			
A	Hermansson Hiller Lundberg Arkitekter AB	tel 08 410 509 00	
E	Rejlers	tel 0771-78 00 00	
X	K Tyréns AB	tel 010-452 20 00	
VA	Bjerkings	tel 010-211 86 85	
V	P O Andersson Konstruktionsbyrå AB	tel 08-98 78 80	
L	LandArk	tel 010-211 80 00	
UPPDRAG NR 290948	RITAD AV M.H	HANDLÄGGARE M.H	
DATUM 2020-12-18	ANSVARIG M.JOHANSSON		
TRILLING, KÄRRTORP			
FASTIGHET: SKÄGGENÄS 2			
GENERELLA GRUNDEDETALJER			
SKALA A1 1:10 A3 1:20	NUMMER K-15-6-0008		BET