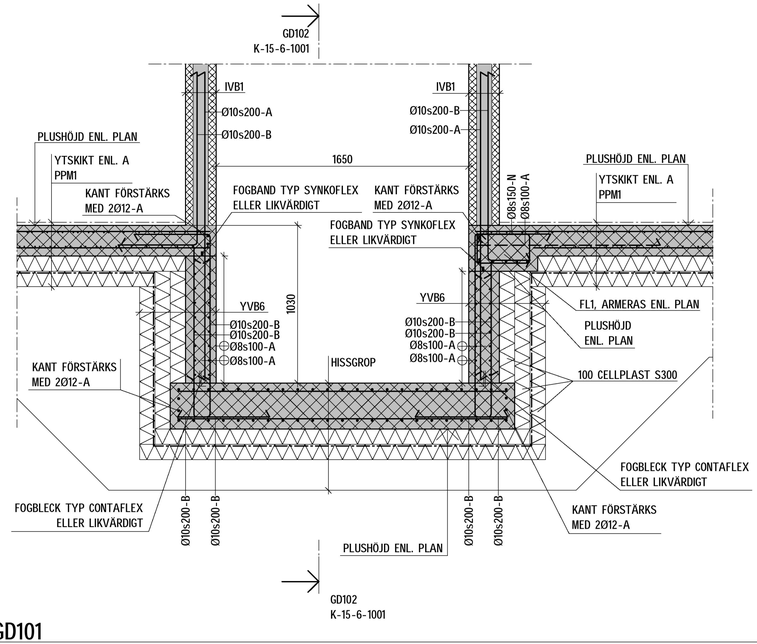

GD101
1 : 20

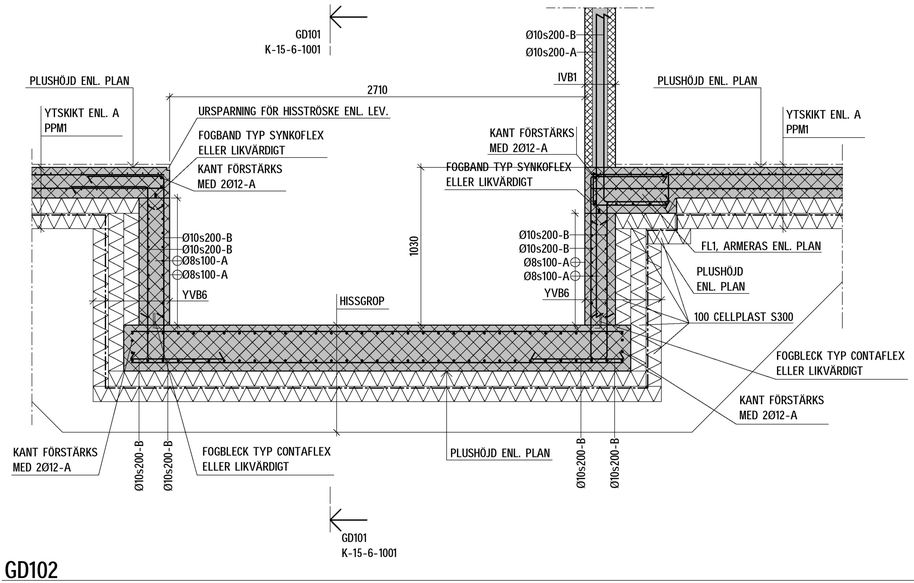

GD102
1 : 20

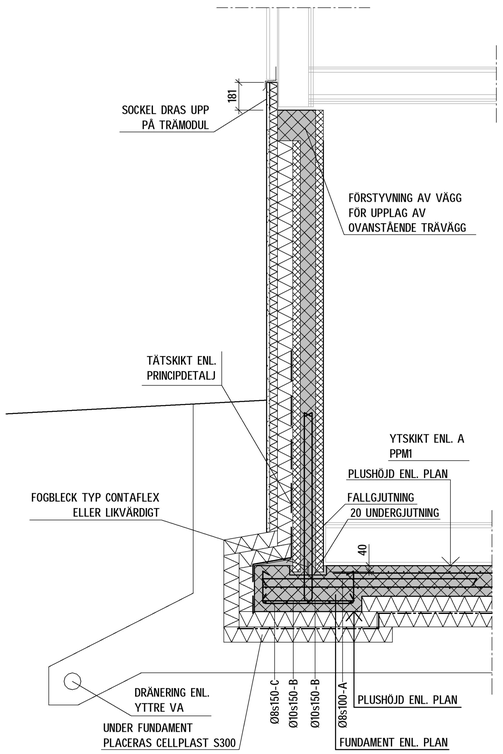

GD103
1 : 20

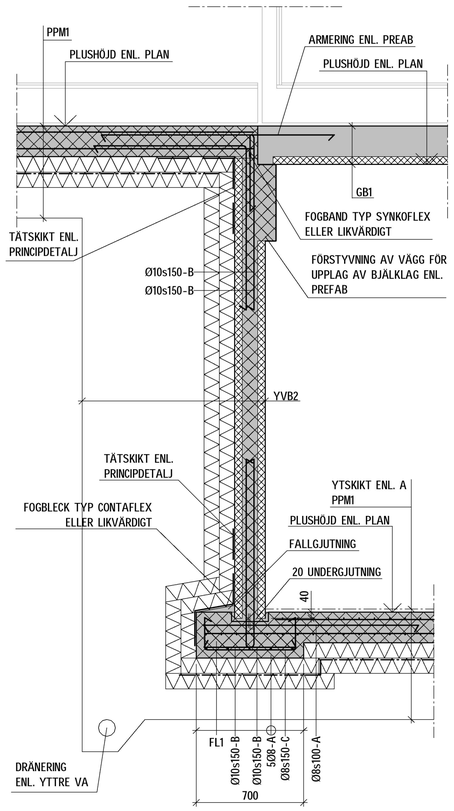

GD104
1 : 20

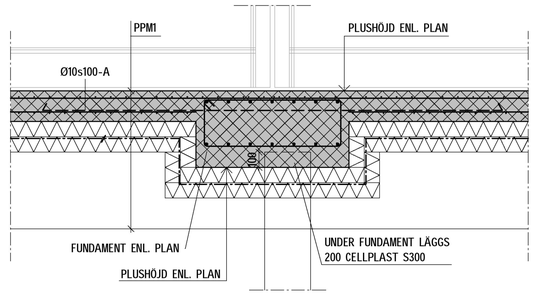

GD105
1 : 20

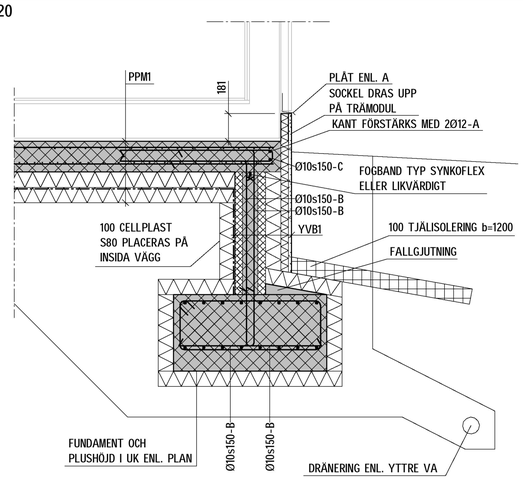

GD106
1 : 20

SKALA 1:20

0 0,1 0,5 1,0 1,5 2,0

METER

FÖRKLARINGAR

- PLATSGJUTEN BETONG
- PREFAB. BETONG
- VATTENTÄT PLATSGJUTEN BETONG
- L-STÖD ENL. LA
- 100 TJÄLISOLERING, b=1200mm. TYP PAROC XES 200 ELLER LIKV.

BP= BETONGPELARE
SP= STÅLPELARE
YVB= YTTERVÄGG BÄRANDE
IVB= INNERVÄGG BÄRANDE
PPM= PLATTA PÅ MARK
GB= GOLVBJÄLKLAG
FG= FÄRDIGT GOLV
FKB= FÄRDIG KONSTRUKTIONSBETONG

FLX= LÄNGSGÅENDE FUNDAMENT
FX= FUNDAMENT
PFX= PÅLFUNDAMENT
PFLX= LÄNGSGÅENDE PÅLFUNDAMENT

FÖRESKRIFTER

GRUNDLÄGGNING SKALL UTFÖRAS MED MIN. 200 SPRÄNGSTEN UNDER BETONGELEMENT ENL. GEO. SPRÄNGSTEN SKALL SKA HA EN TRYCKKAPACITET PÅ 400MPa.

UNDER FUNDAMENT OCH HISSGROPAR PLACERAS CELLPLAST MED KVALITE S300.

BETONG MOT MARK UTFÖRS SOM VATTENTÄT. SAMTLIGA SKARVAR OCH GENOMFÖRNINGGAR SKALL TÄTAS.

MELLAN BETONG OCH TRÄMODULER SKALL EN FUKTSPÄRR PLACERAS. TÄTSKIKT FÖRESKRIVS OCH HANTERAS AV TRÄMODULLEVERANTÖR.

HÄNVISNINGAR

SE ALLMÄNNA FÖRESKRIFTER, K-01-0-0001, K-01-0-0002
SE KONSTRUKTIONSDOKUMENTATION

SE BJÄLKLAG- OCH VÄGGFÖRTECKNING, K-20-5-0001

SE PRINCIPDETALJER, K-15-6-0008

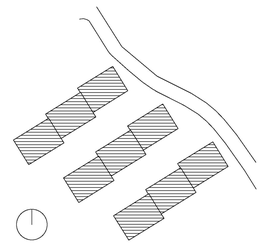

BET	ÄNDRINGEN AVSER	SIGN	DATUM

BYGGHANDLING

JÄRN TORGET

JÄRNTORGET BOSTAD AB, BOX 1267, 172 25 SUNDBYBERG

	A	Hermansson Hiller Lundberg Arkitekter AB	tel 08 410 509 00
	E	Rejlers	tel 0771-78 00 00
X	K	Tyréns AB	tel 010-452 20 00
	VA	Bjerkings	tel 010-211 86 85
	V	P O Andersson Konstruktionsbyrå AB	tel 08-98 78 60
	L	LandArk	tel 010-211 80 00

UPPDRAG NR	RITAD AV	HANDLÄGGARE
290948	A.H	M.H
DATUM 2020-12-18	ANSVARIG M.JOHANSSON	

TRILLING, KÄRRTORP
FASTIGHET: SKÄGGENÄS 2

GRUNDDETALJER HUS 1

SKALA	NUMMER	BET
A1 1:20 A3 1:40	K-15-6-1001	

2020-12-18 10:57:01 C:\Tyrens\LocalProject\K-20-V-centralfli_mth.rvt

Inkom till Stockholms stadsbyggnadskontor - 2021-01-19, Dnr 2020-09752