

### FÖRKLARINGAR

- PLATSGJUTEN BETONG
- PREFAB. BETONG
- VATTENTÄT PLATSGJUTEN BETONG
- L-STÖD ENL. LA
- 100 TJÄLISOLERING, b=1200mm

BP= BETONGPELARE  
SP= STÅLPELARE  
YVB= YTTERVÄGG BÄRANDE  
IVB= INNERVÄGG BÄRANDE  
PPM= PLATTA PÅ MARK  
GB= GOLVBÄLKLAG  
FG= FÄRDIGT GOLV  
FKB= FÄRDIG KONSTRUKTIONSBETONG



RITNING REDOVISAR KONSTRUKTION SEDD UNDERFRÅN.  
DVS ATT PÅ SAMMA PLAN REDOVISAS GRUND FÖR  
T.EX. PLAN 11 OCH BJÄLKLAG ÖVER 10.

### FÖRESKRIFTER

PLUSHÖJDER FÖR STÅLBALKAR AVSER LÄGSTA UK HÖJD  
FÖR STÅLBALK.

### HÄNVISNINGAR

SE ALLMÄNNA FÖRESKRIFTER, K-01-0-0001, K-01-0-0002  
SE KONSTRUKTIONSDOKUMENTATION  
  
SE BJÄLKLAG- OCH VÄGGFÖRTECKNING, K-20-5-0001, K-20-5-0002  
  
FÖR MER INFO OM FUNDAMENT SE 1:50 PLANER.

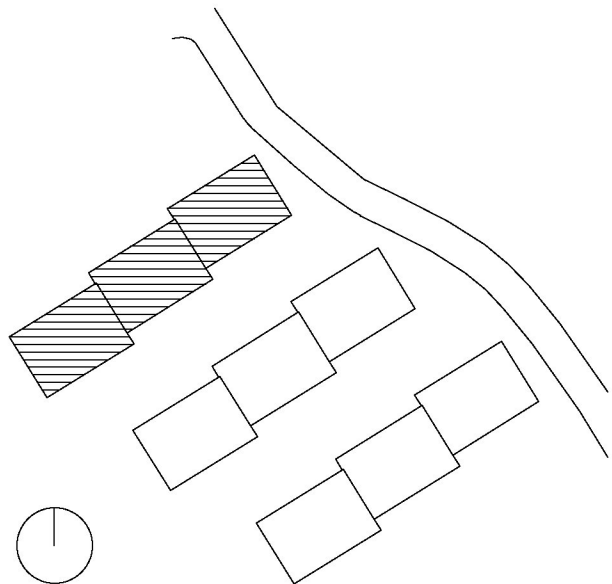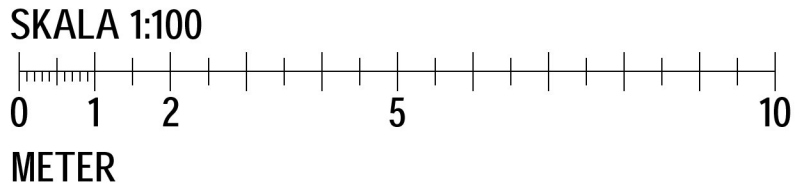

BET	ÄNDRINGEN AVSER	SIGN	DATUM
BYGGHANDLING			
JÄRNTORGET			
JÄRNTORGET BOSTAD AB, BOX 1267, 172 25 SUNDBYBERG			
A	Hermansson Hiller Lundberg Arkitekter AB	tel 08 410 509 00	
E	Rejlers	tel 0771-78 00 00	
K	Tyréns AB	tel 010-452 20 00	
VA	Bjerkins	tel 010-211 86 85	
V	P O Andersson Konstruktionsbyrå AB	tel 08-98 78 80	
L	LandArk	tel 010-211 80 00	
UPPDRAG NR 290948	RITAD AV A.H	HANDLÄGGARE M.H	
DATUM 2020-12-18	ANSVARIG M.JOHANSSON		
TRILLING, KÄRRTORP			
FASTIGHET: SKÄGGENÅS 2			
HUS 1, PLAN 9			
ÖVERSIKTSPLAN			
SKALA A1 1:100 A3 1:200	NUMMER K-20-1-1090	BET	