

## FÖRKLARINGAR

- PLATSGJUTEN BETONG
- PREFAB. BETONG
- VATTENTÄT PLATSGJUTEN BETONG
- L-STÖD ENL. LA
- 100 TJÄLSOLERING, b=1200mm

BP= BETONGPELARE  
SP= STÄLPELARE  
YVB= YTTERVÄGG BÄRANDE  
IVB= INNERVÄGG BÄRANDE  
PPM= PLATTA PÅ MARK  
GB= GOLVBÄLKLAG  
FG= FÄRDIGT GOLV  
FKB= FÄRDIG KONSTRUKTIONSBETONG

FLX= LÄNGSGÄENDE FUNDAMENT  
FX= FUNDAMENT  
PFX= PÄLFUNDAMENT  
PFLX= LÄNGSGÄENDE PÄLFUNDAMENT

## FÖRESKRIFTER

SAMTLIGA STÅLELEMENT OCH KOPPLINGAR  
DETALJPROJEKTAS OCH DIMENSIONERAS AV  
STÄLLEVERANTÖR.


SAMTLIGA BÄRANDE ELEMENT SKALL UPPNÅ  
BRANDKRAV ENL. BRANDSKYDDSDOKUMENTATION.  
ALLA STÅLELEMENT SKALL BRANDSKYDDAS MED  
ANTINGEN GIPS, ISOLERING ELLER FÄRG.

PLUSHÖJDER FÖR STÄLBALKAR AVSER LÄGSTA UK  
HOJD FÖR STÄLBALK.

## HÄNVISNINGAR

SE ALLMÄNNA FÖRESKRIFTER, K-01-0-0001, K-01-0-0002  
SE KONSTRUKTIONSDOKUMENTATION

SE BJÄLKLAG- OCH VÄGGFÖRTECKNING, K-20-5-0001

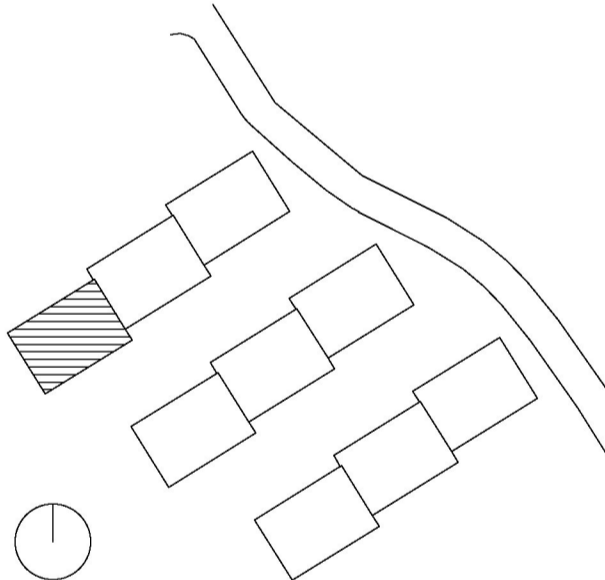

BET	ÄNDRINGEN AVSER	SIGN	DATUM
BYGGHANDLING			
<b>JÄRN TORGET</b>			
JÄRNTORGET BOSTAD AB, BOX 1267, 172 25 SUNDBYBERG			
A	Hermansson Hiller Lundberg Arkitekter AB	tel 08 410 509 00	
E	Rejlers	tel 0771-78 00 00	
X K	Tyréns AB	tel 010-452 20 00	
VA	Bjerkings	tel 010-211 86 85	
V	P O Andersson Konstruktionsbyrå AB	tel 08-98 78 60	
L	LandArk	tel 010-211 80 00	
UPPDRAG NR 290948	RITAD AV A.H	HANDELAGGARE M.H	
DATUM 2020-12-18	ANSVARIG M.JOHANSSON		
TRILLING, KÄRRTORP			
FASTIGHET: SKÄGGENÅS 2			
HUS 1, BJÄLKLAG ÖVER PLAN 10, DEL 3 BJÄLKLAGSPLAN			
SKALA A1 1:50 A3 1:100	NUMMER K-20-1-1103	BET	