
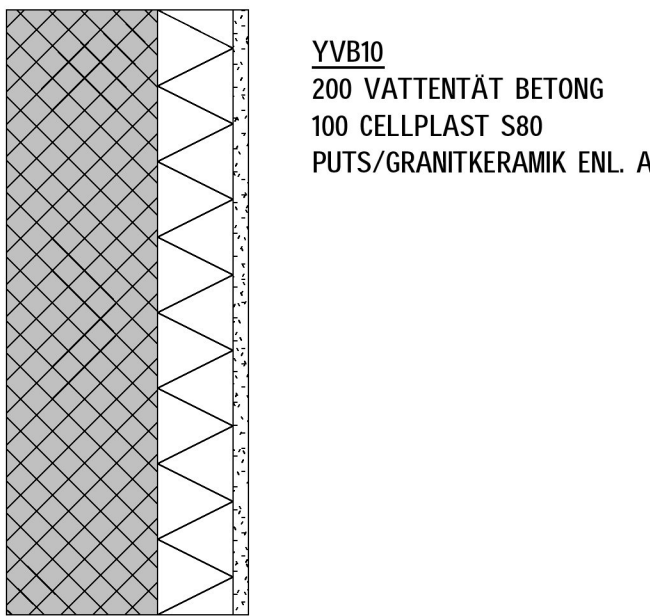
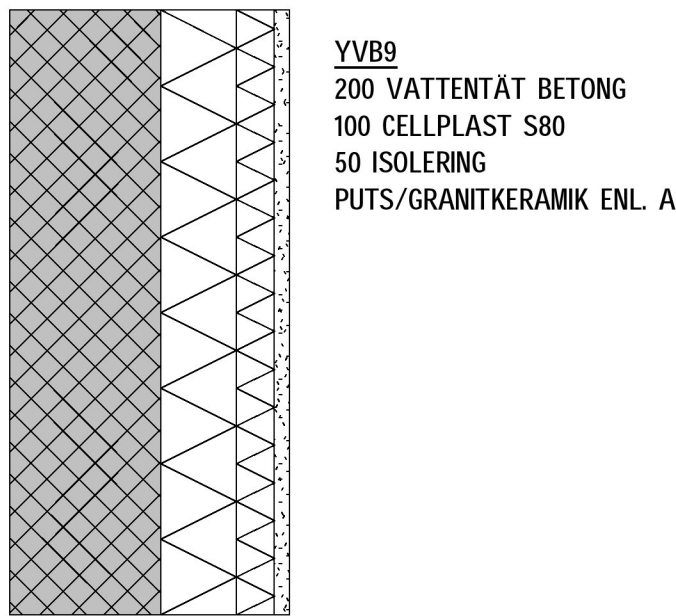
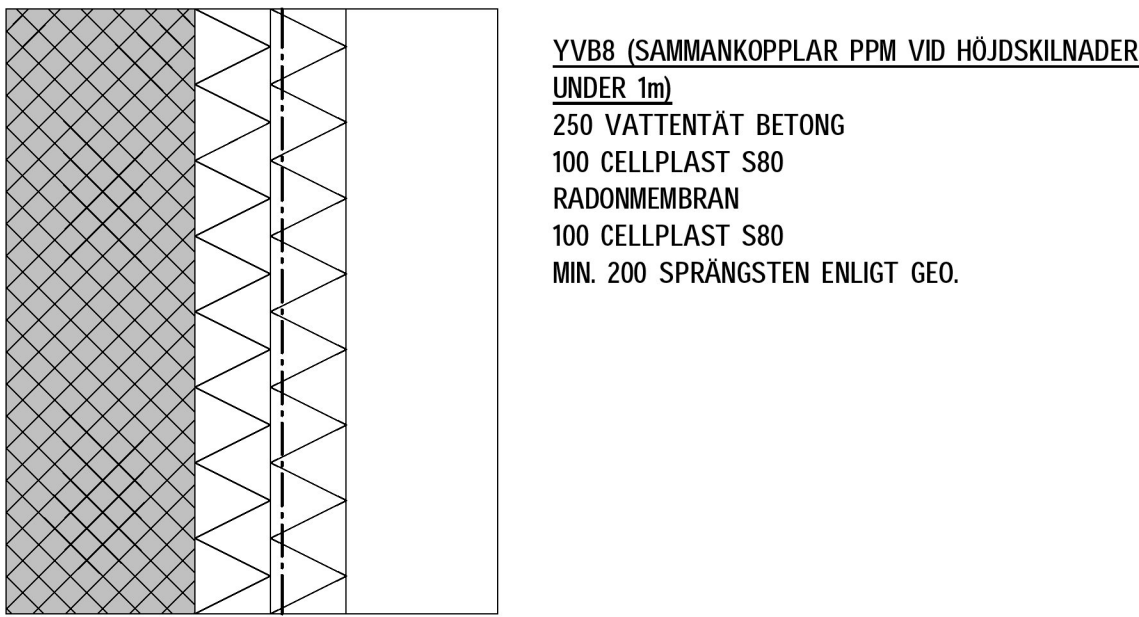
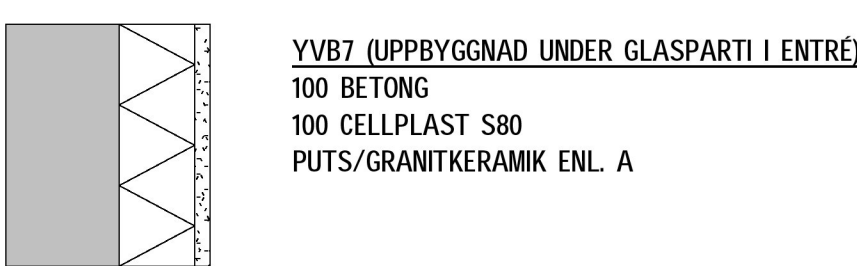
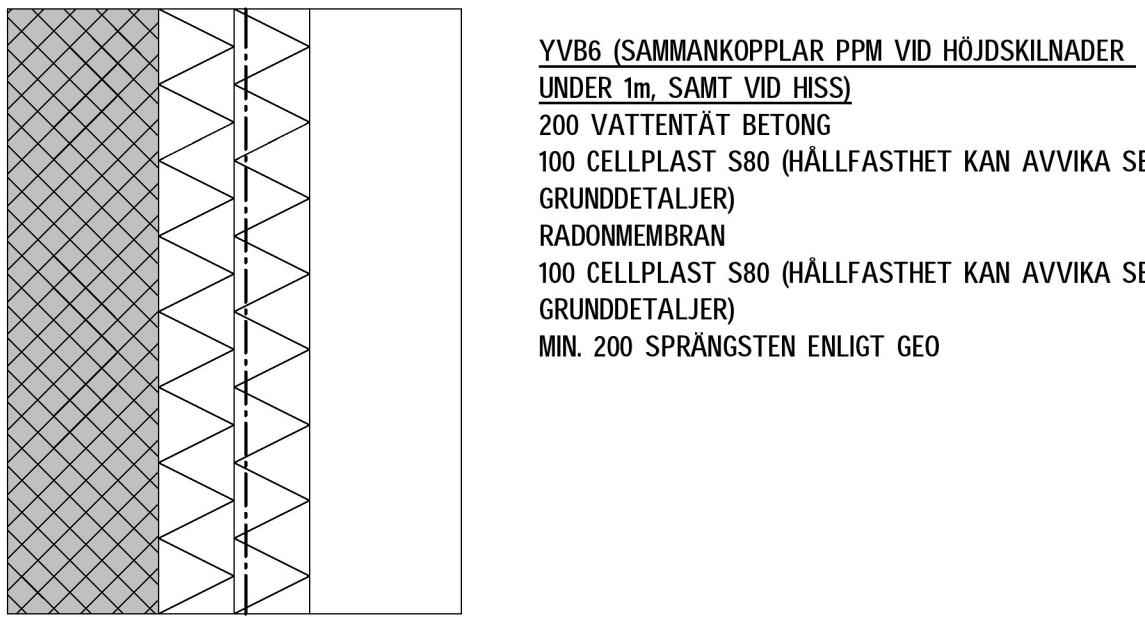
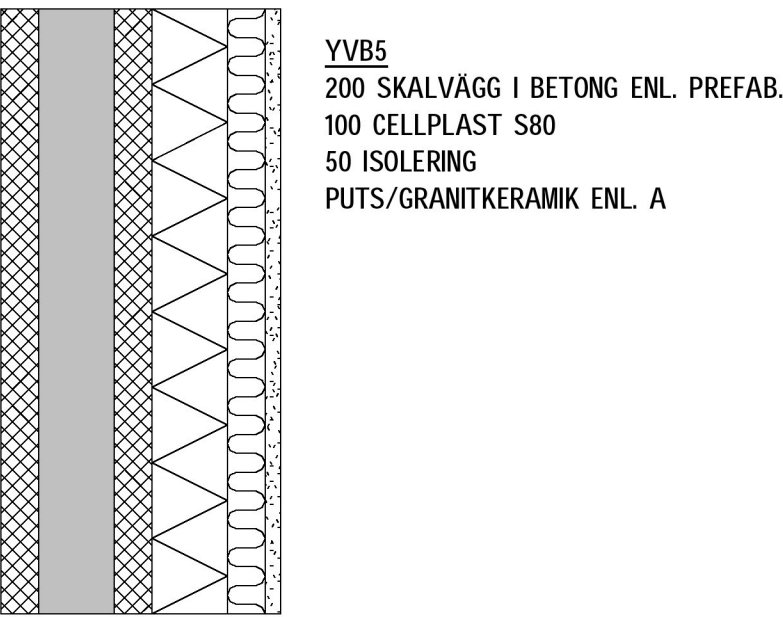
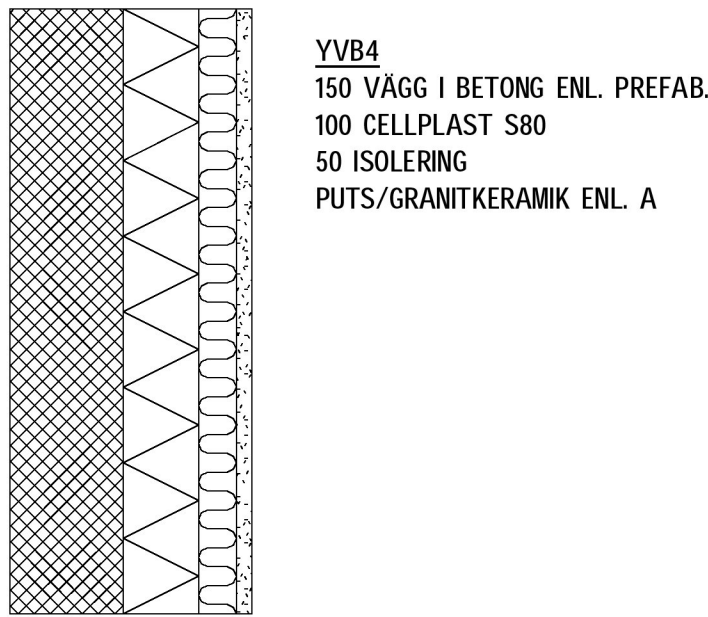
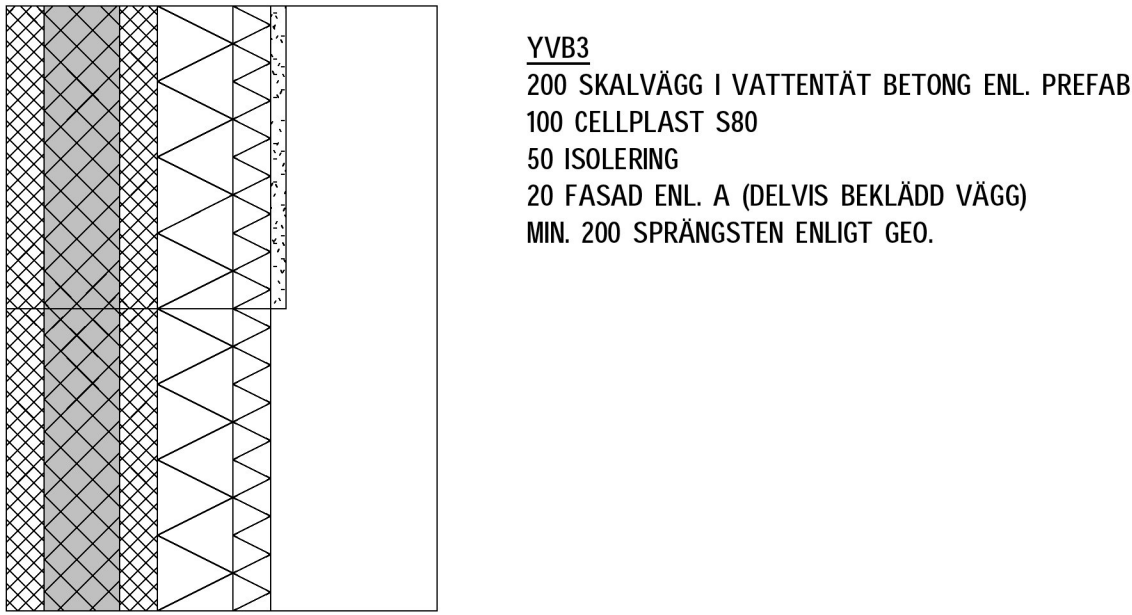
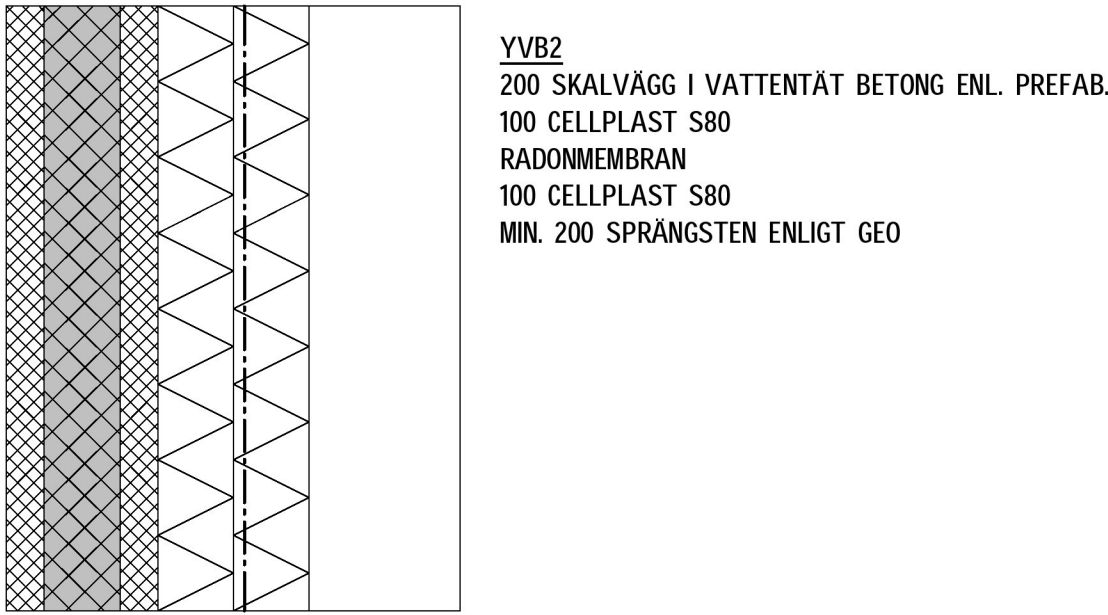
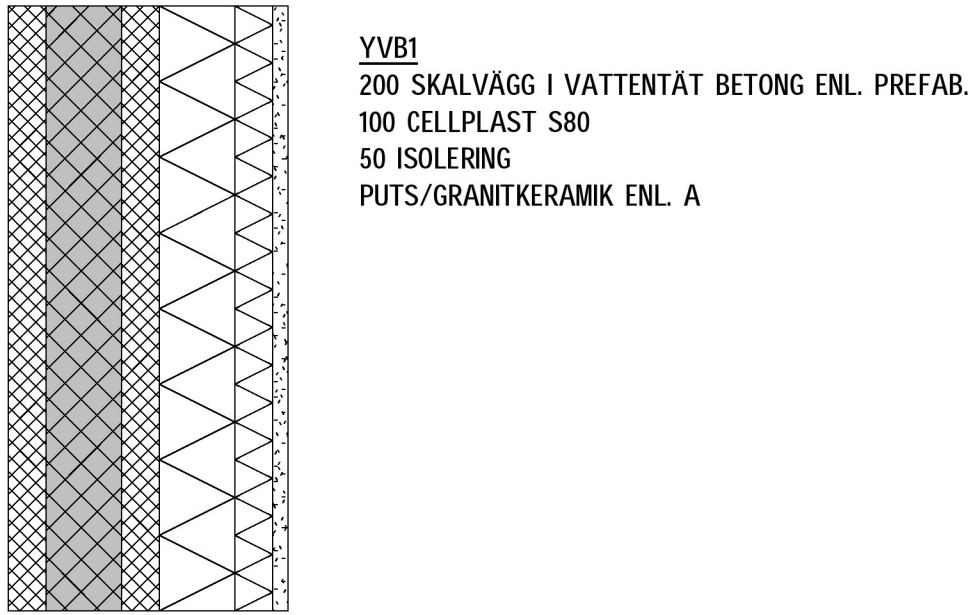
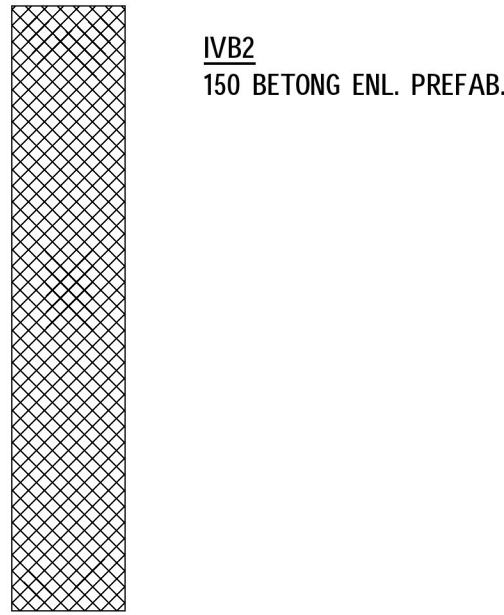


VÄGGFÖRTECKNING

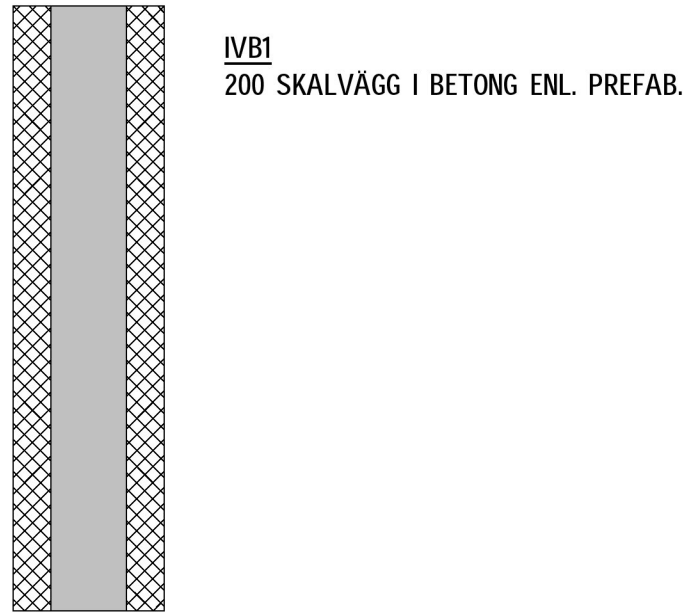

FÖRKLARINGAR



- PLATSGJUTEN BETONG
- PREFAB. BETONG
- VATTENTÄT PLATSGJUTEN BETONG

I DET FALL DET STÅR ISOLERING I VÄGGUPPBYGGNAD
KAN ISOLERINGENS TYP VARIERA BEROENDE PÅ YTSKIKT.

FÖRESKRIFTER

HÄNVISNINGAR

SE ALLMÄNNA FÖRESKRIFTER & KONSTRUKTIONSDOKUMENTATION

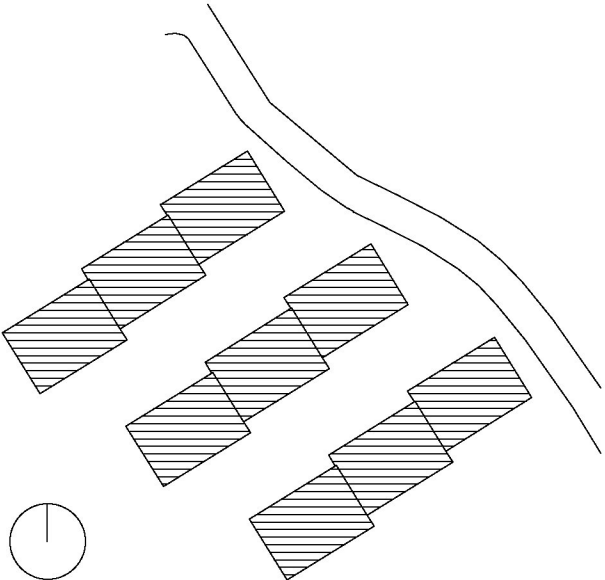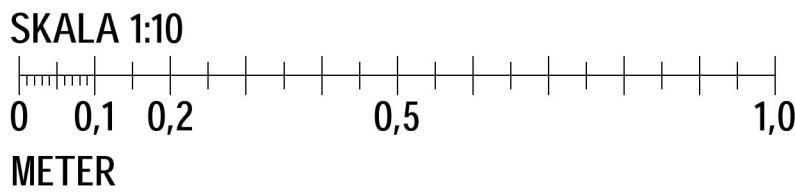

BET	ÄNDRINGEN AVSER	SIGN	DATUM
BYGGHANDLING			
JÄRNTORGET			
JÄRNTORGET BOSTAD AB, BOX 1267, 172 25 SUNDBYBERG			
A	Hermansson Hiller Lundberg Arkitekter AB	tel 08 410 509 00	
E	Rejlers	tel 0771-78 00 00	
K	Tyréns AB	tel 010-452 20 00	
VA	Bjerkings	tel 010-211 86 85	
V	P O Andersson Konstruktionsbyrå AB	tel 08-98 78 60	
L	LandArk	tel 010-211 80 00	
UPPDRAG NR 290948	RITAD AV A.H	HANLÄGGARE M.H	
DATUM 2020-12-18	ANSVARIG M.JOHANSSON		
TRILLING, KÄRRTORP			
FASTIGHET: SKÄGGENÅS 2			
VÄGGFÖRTECKNING			
SKALA A1 1:10 A3 1:20	NUMMER K-20-5-0001	BET	