



BJÄLKLAGSFÖRTECKNING

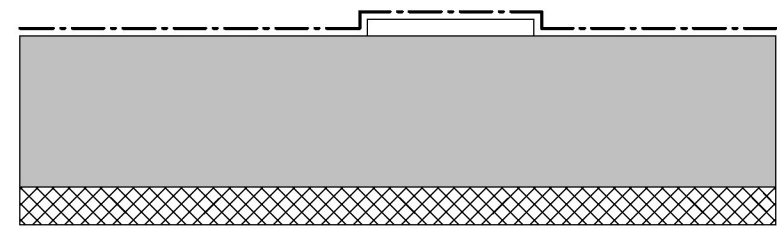


GB1  
FUKTSPÄRR ENL. MODULTILLVERKARE  
MODULUPPLAG ENL. MODULTILLVERKARE  
250 PLATTBÄRLAG ENL. LEV.

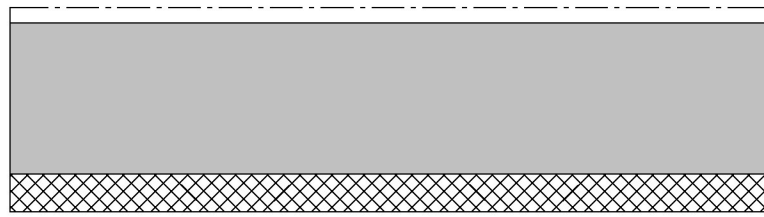


GB2  
YTTSKIKT ENL. A  
250 PLATTBÄRLAG ENL. LEV.


PLATTA PÅ MARK

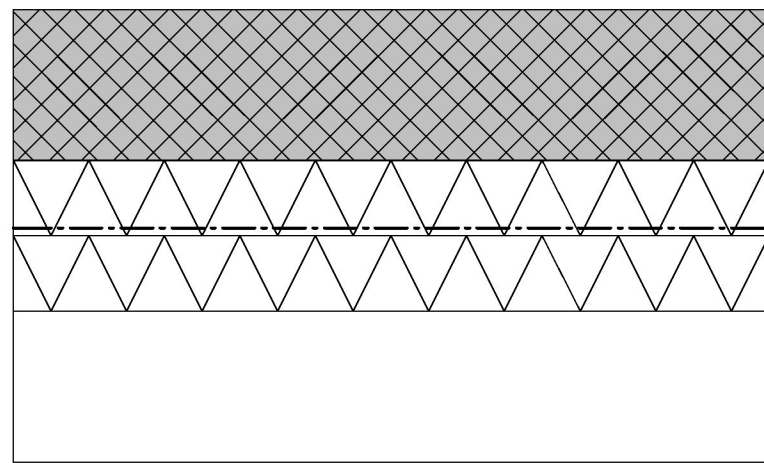

PPM1  
200 VATTENTÄT BETONG  
ARMERAS I ÖK OCH UK MED #9100  
100 CELLPLAST S80  
RADONMEMBRAN  
100 CELLPLAST S80  
MIN. 200 SPRÄNGSTEN ENLIGT GEO

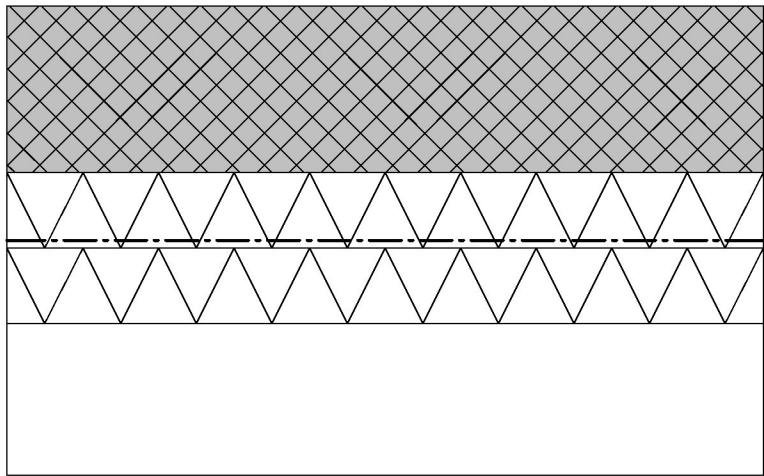

PPM2 (CYKELRUM HUS 1, DEL 3)  
220 VATTENTÄT BETONG  
ARMERAS I ÖK OCH UK MED #9100  
100 CELLPLAST S80  
RADONMEMBRAN  
100 CELLPLAST S80  
MIN. 200 SPRÄNGSTEN ENLIGT GEO

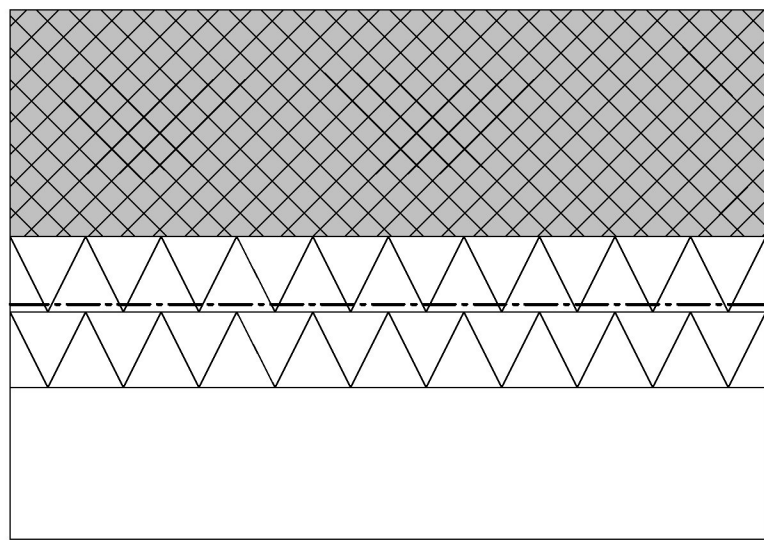

HSSGROP  
300 VATTENTÄT BETONG  
ARMERAS I ÖK OCH UK MED Ø12s100 I BÅDA RIKTNINGAR  
100 CELLPLAST S300  
RADONMEMBRAN  
100 CELLPLAST S300  
MIN. 200 SPRÄNGSTEN ENLIGT GEO

FÖRKLARINGAR


- PLATSGJUTEN BETONG
- PREFAB. BETONG
- VATTENTÄT PLATSGJUTEN BETONG

I DET FALL DET STÅR ISOLERING I VÄGGUPPBYGGNAD  
KAN ISOLERINGENS TYP VARIERA BEROENDE PÅ YTTSKIKT.

FÖRESKRIFTER

HÄNVISNINGAR

SE ALLMÄNNA FÖRESKRIFTER & KONSTRUKTIONSDOKUMENTATION

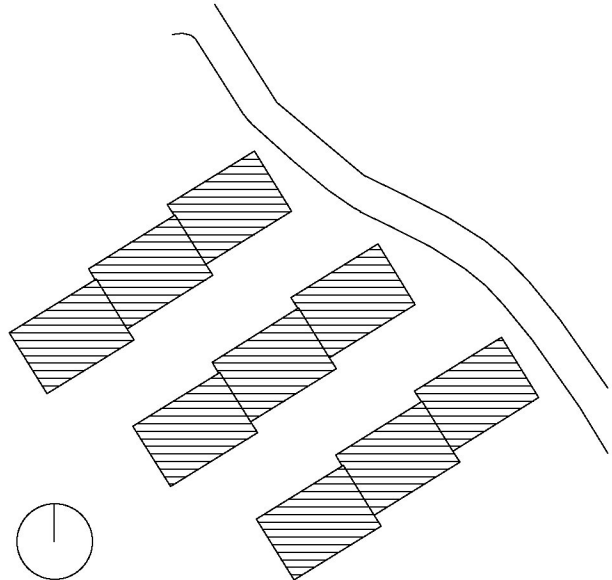

BET	ÄNDRINGEN AVSER	SIGN	DATUM
BYGGHANDLING			
<b>JÄRN TORGET</b>			
JÄRNTORGET BOSTAD AB, BOX 1267, 172 25 SUNDBYBERG			
A	Hermansson Hiller Lundberg Arkitekter AB	tel 08 410 509 00	
E	Rejlers	tel 0771-78 00 00	
X K	Tyréns AB	tel 010-452 20 00	
VA	Bjerkings	tel 010-211 86 85	
V	P O Andersson Konstruktionsbyrå AB	tel 08-98 78 60	
L	LandArk	tel 010-211 80 00	
UPPDRAG NR 290948	RITAD AV A.H	HANDLÄGGARE M.H	
DATUM 2020-12-18	ANSVARIG M.JOHANSSON		
TRILLING, KÄRRTORP FASTIGHET: SKÄGGENÅS 2			
BJÄLKLAGSFÖRTECKNING			
SKALA A1 1:10 A3 1:20	NUMMER K-20-5-0002	BET	