



BD1

1 : 20

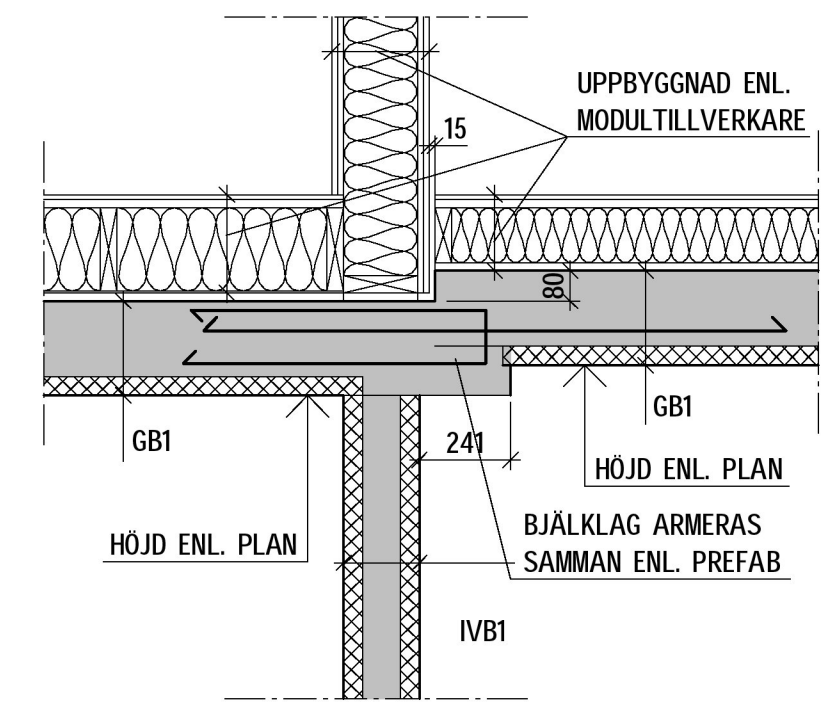


BD3

1 : 20

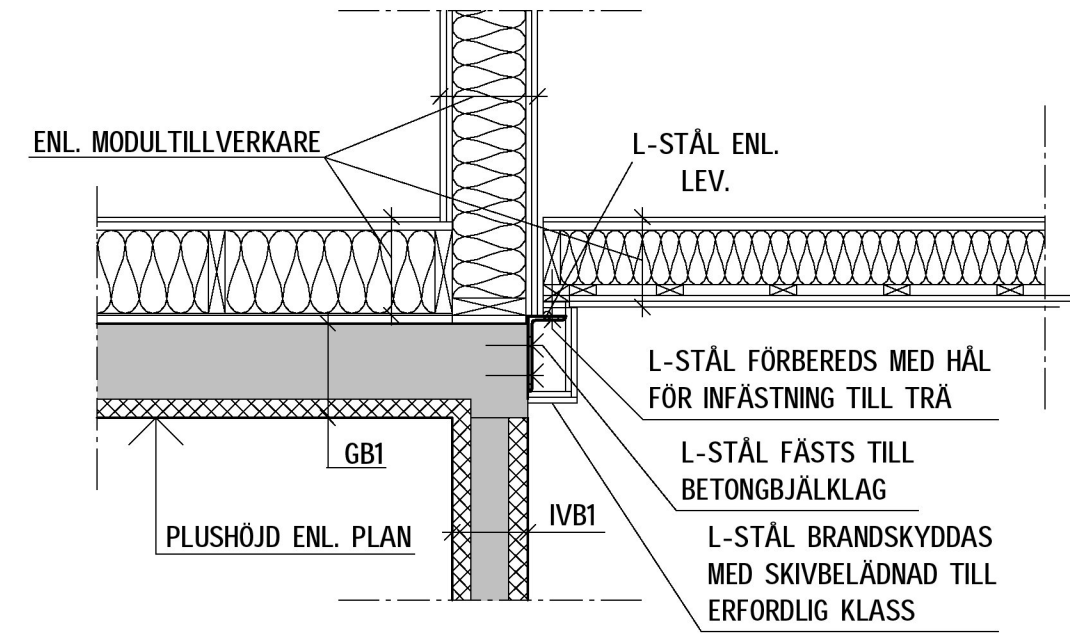


BD5

1 : 20

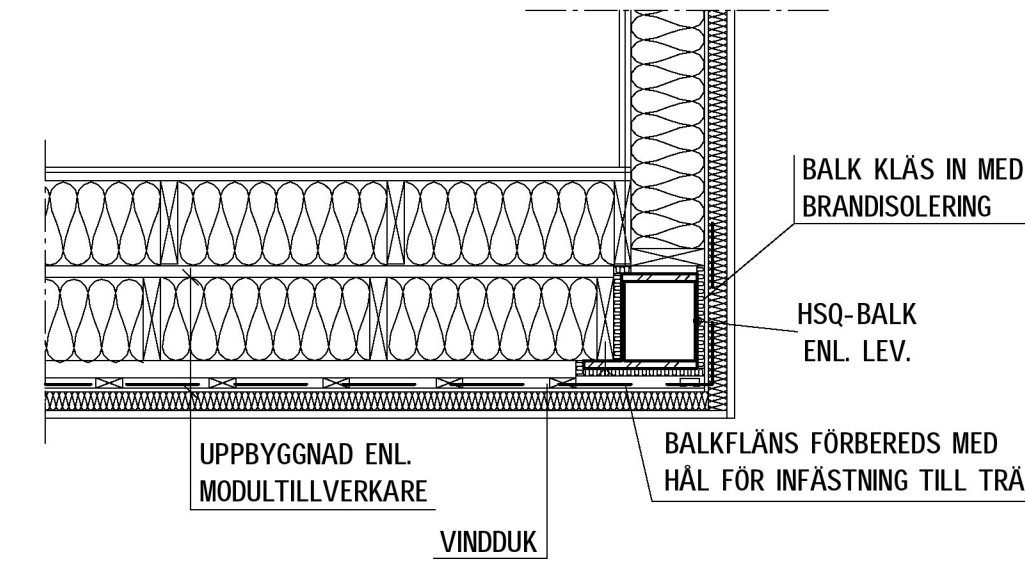


BD2

1 : 20

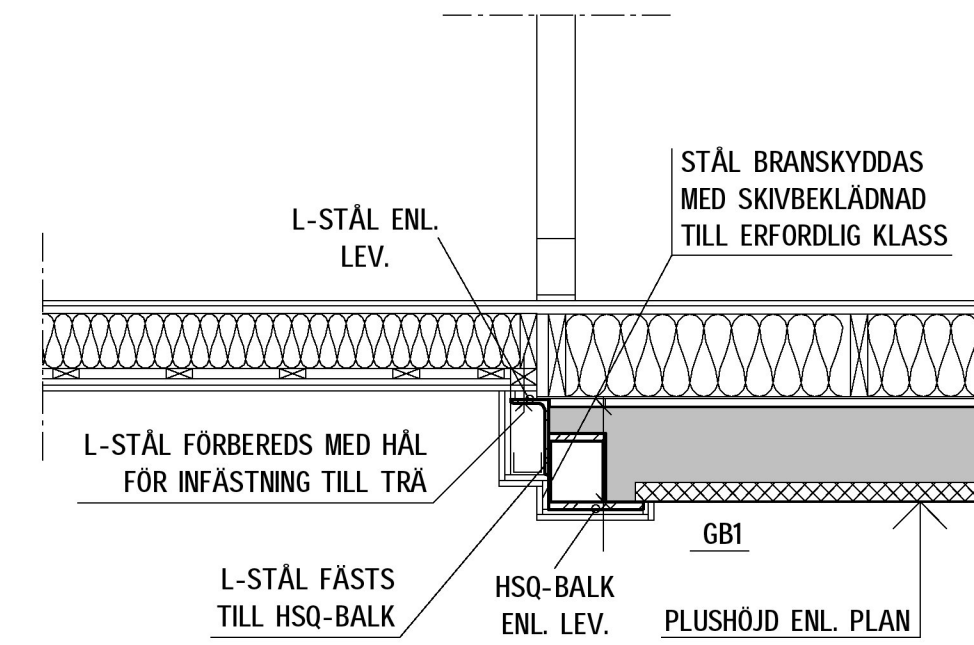

BD4

1 : 20

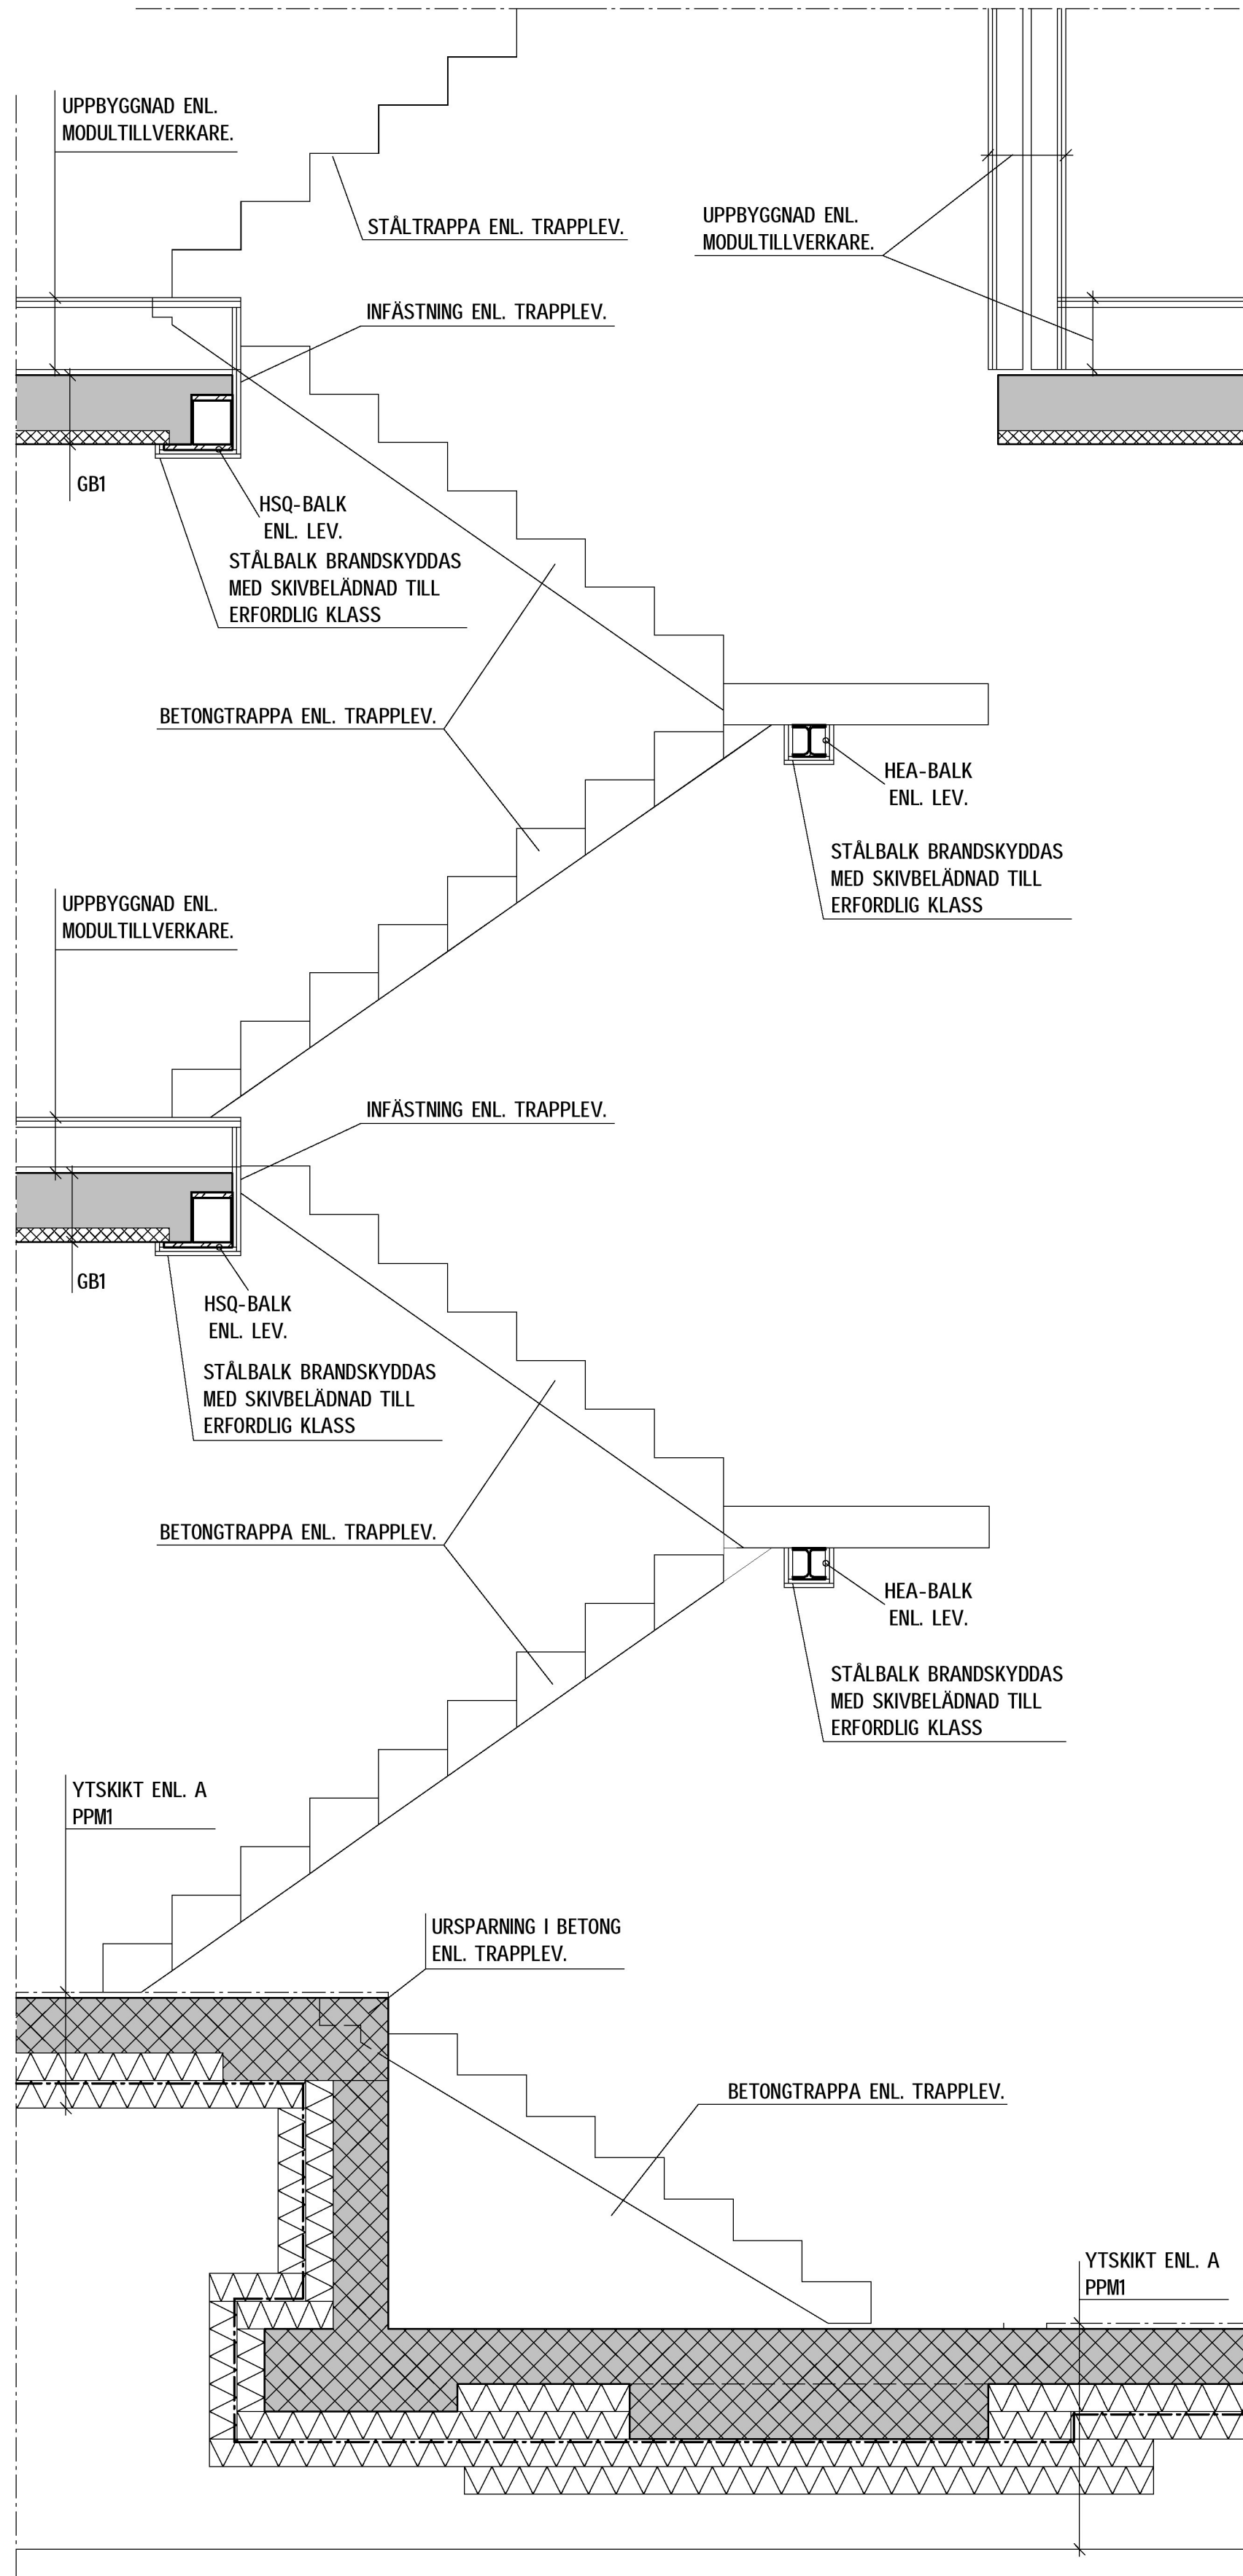

BD6

1 : 20

SKALA 1:20

0,1 0,5 1,0 1,5 2,0

METER

FÖRKLARINGAR

PLATSGJUTEN BETONG

PREFAB. BETONG

VATTENTÄT PLATSGJUTEN BETONG

L-STÖD ENL. LA

100 TJÄLISOLERING, b=1200mm

BP= BETONGPELARE

SP= STÅLPELARE

YVB= YTTERVÄGG BÄRANDE

IVB= INNERVÄGG BÄRANDE

PPM= PLATTA PÅ MARK

GB= GOLVBÄLKLAG

FG= FÄRDIGT GOLV

FKB= FÄRDIG KONSTRUKTIONSBETONG

FLX= LÄNGSGÄNDE FUNDAMENT

FX= FUNDAMENT

PFX= PÅLFUNDAMENT

PFLX= LÄNGSGÄNDE PÅLFUNDAMENT

FÖRESKRIFTER

SAMTLIGA STÅLELEMENT OCH KOPPLINGAR

DETALJPROJEKTAS OCH DIMENSIONERAS AV

STÅLLEVERANTÖR.

SAMTLIGA BÄRANDE ELEMENT SKALL UPPNÅ

BRANDKRAV ENL. BRANDSKYDDSDOKUMENTATION.

ALLA STÅLELEMENT SKALL BRANDSKYDDAS MED

ANTINGEN GIPS, ISOLERING ELLER FÄRG.

PLUSHÖJDER FÖR STÅLBALKAR AVSER LÄGSTA UK


HÖJD FÖR STÅLBALK.

HÄNVISNINGAR

SE ALLMÄNNA FÖRESKRIFTER, K-01-0-0001, K-01-0-0002

SE KONSTRUKTIONSDOKUMENTATION

SE BJÄLKLAG- OCH VÄGGFÖRTECKNING, K-20-5-0001

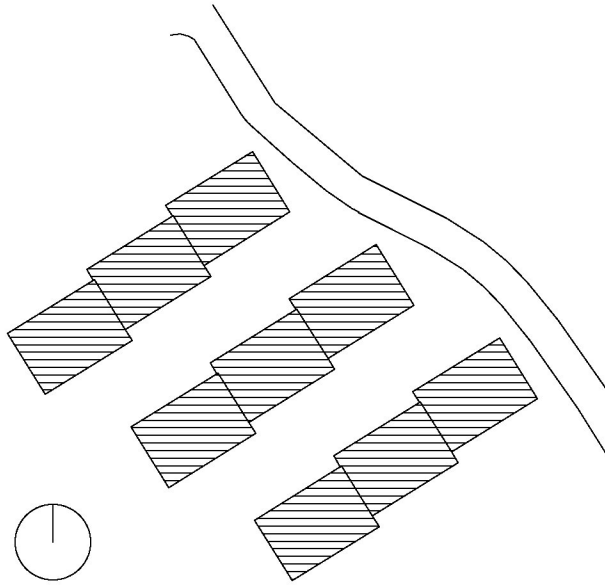

BET	ÄNDRINGEN AVSER	SIGN	DATUM
BYGGHANDLING			
JÄRN TORGET			
JÄRNTORGET BOSTAD AB, BOX 1267, 172 25 SUNDBYBERG			
A	Hermansson Hiller Lundberg Arkitekter AB	tel 08 410 509 00	
E	Rejlers	tel 0771-78 00 00	
X K	Tyréns AB	tel 010-452 20 00	
VA	Bjerkings	tel 010-211 86 85	
V	P O Andersson Konstruktionsbyrå AB	tel 08-98 78 80	
L	LandArk	tel 010-211 80 00	
UPPDRAG NR 290948	RITAD AV A.H	HANDLÄGGARE M.H	
DATUM 2020-12-18	ANSVARIG M.JOHANSSON		
TRILLING, KÄRRTORP			
FASTIGHET: SKÄGGENÅS 2			
DETALJER			
SKALA A1 1:20 A3 1:40	NUMMER K-20-6-0001	BET	