


Föreskrifter

Murar av murblock typ S:t Erik Vertica, grundläggning enligt principsektioner. Murblock anläggs enl. tillverkares föreskrifter.


ANMÄRKNING

Alla mått i mm om inget annat anges. Alla mått kontrolleras på plats.


Principsektion M1
1 : 20

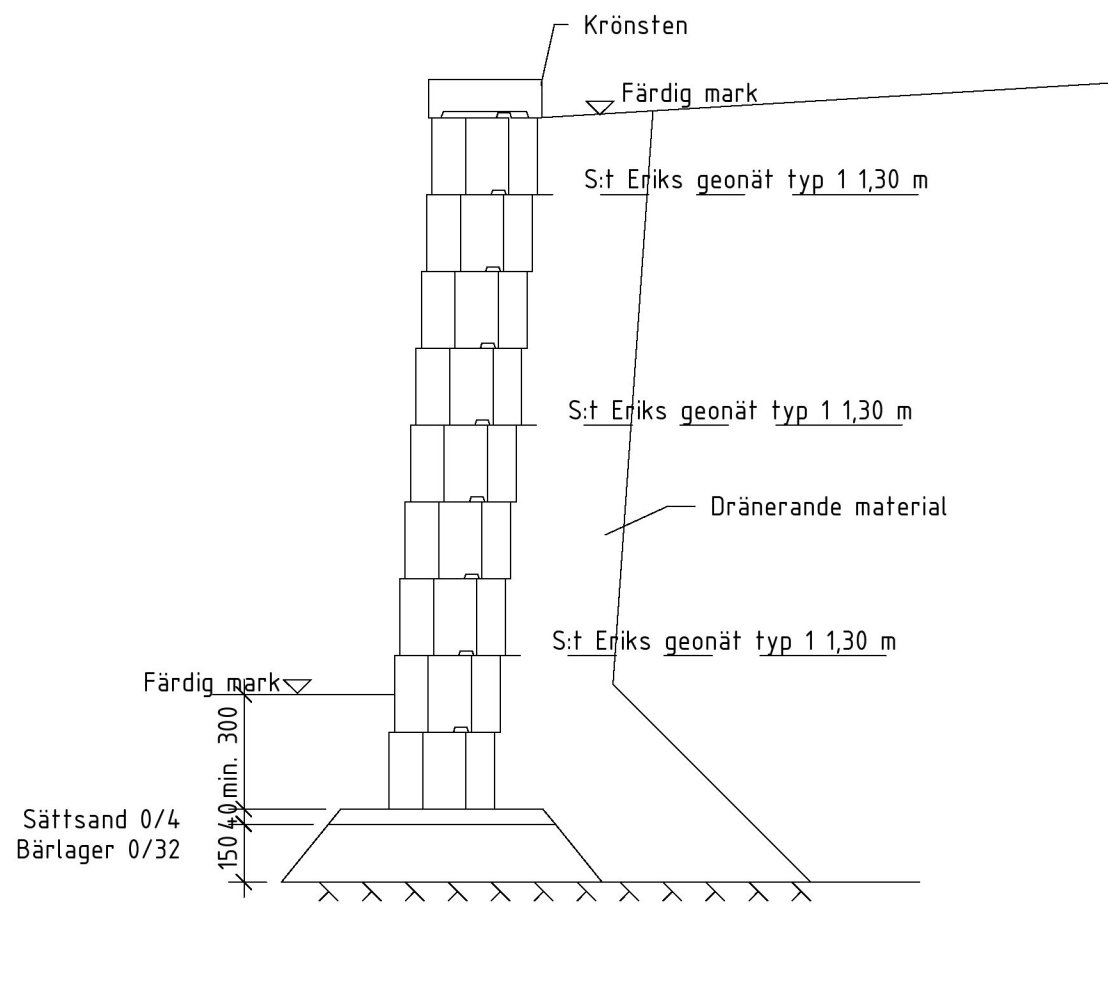

Principsektion M1 på berg
1 : 20


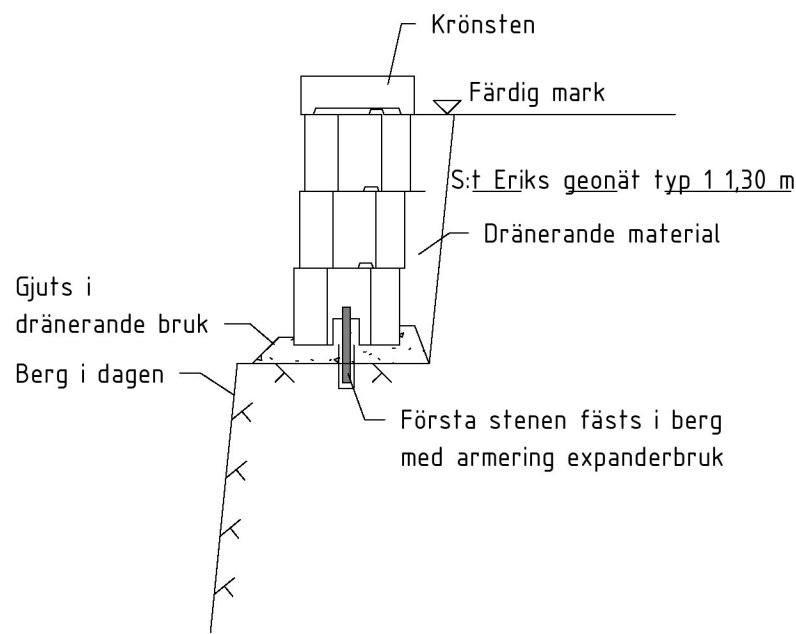


Principsektion M1 på olika bottennivåer
1 : 20

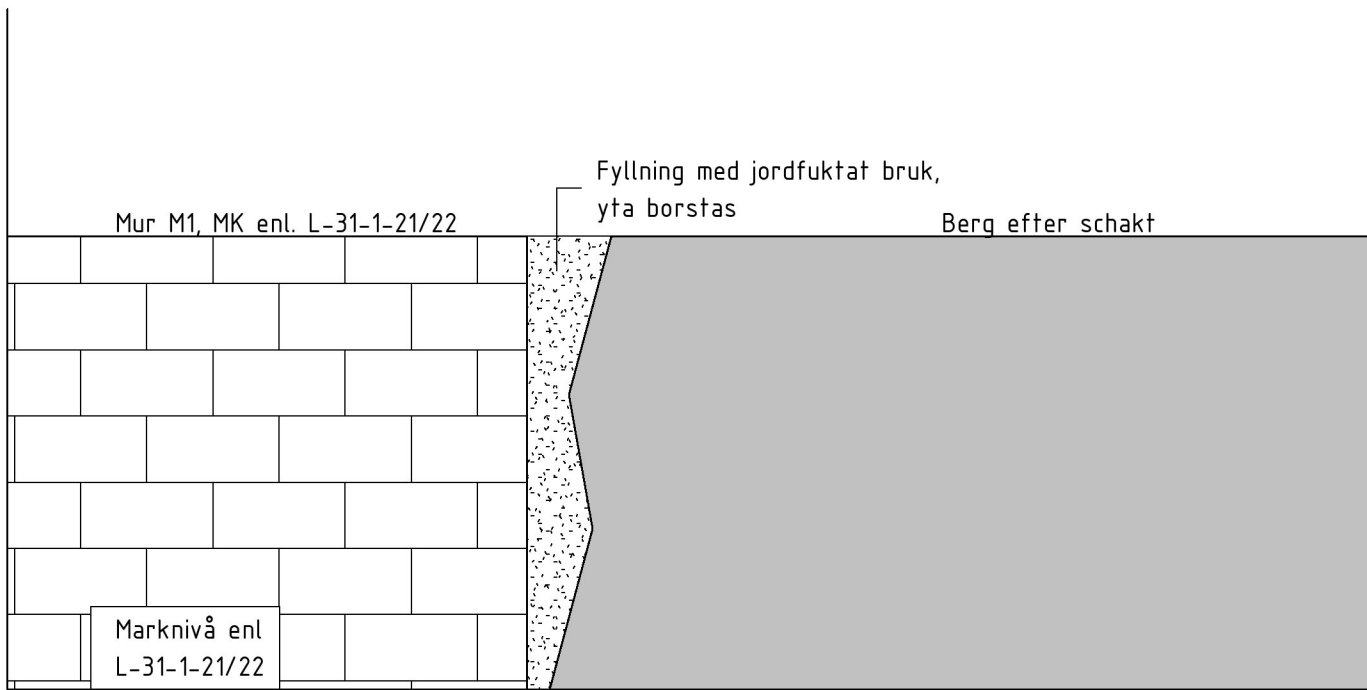

Princip mur möter berg vid husfasad
1 : 20

Principsektion M1 på berg och fyll, olika bottennivåer
1 : 20

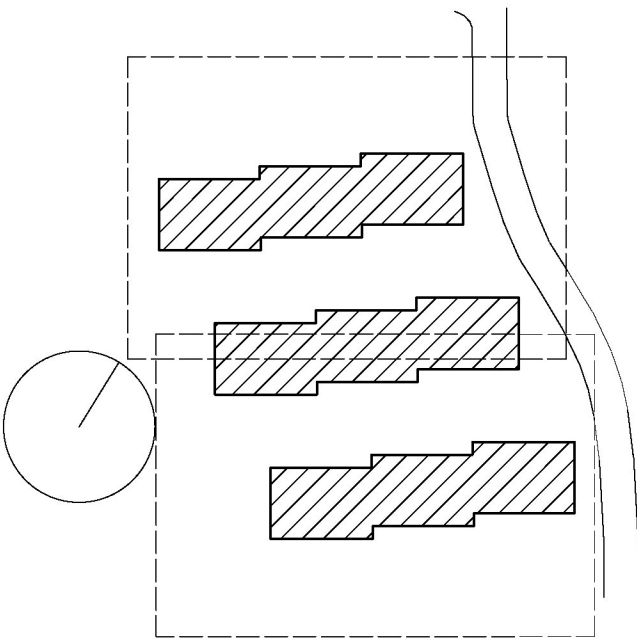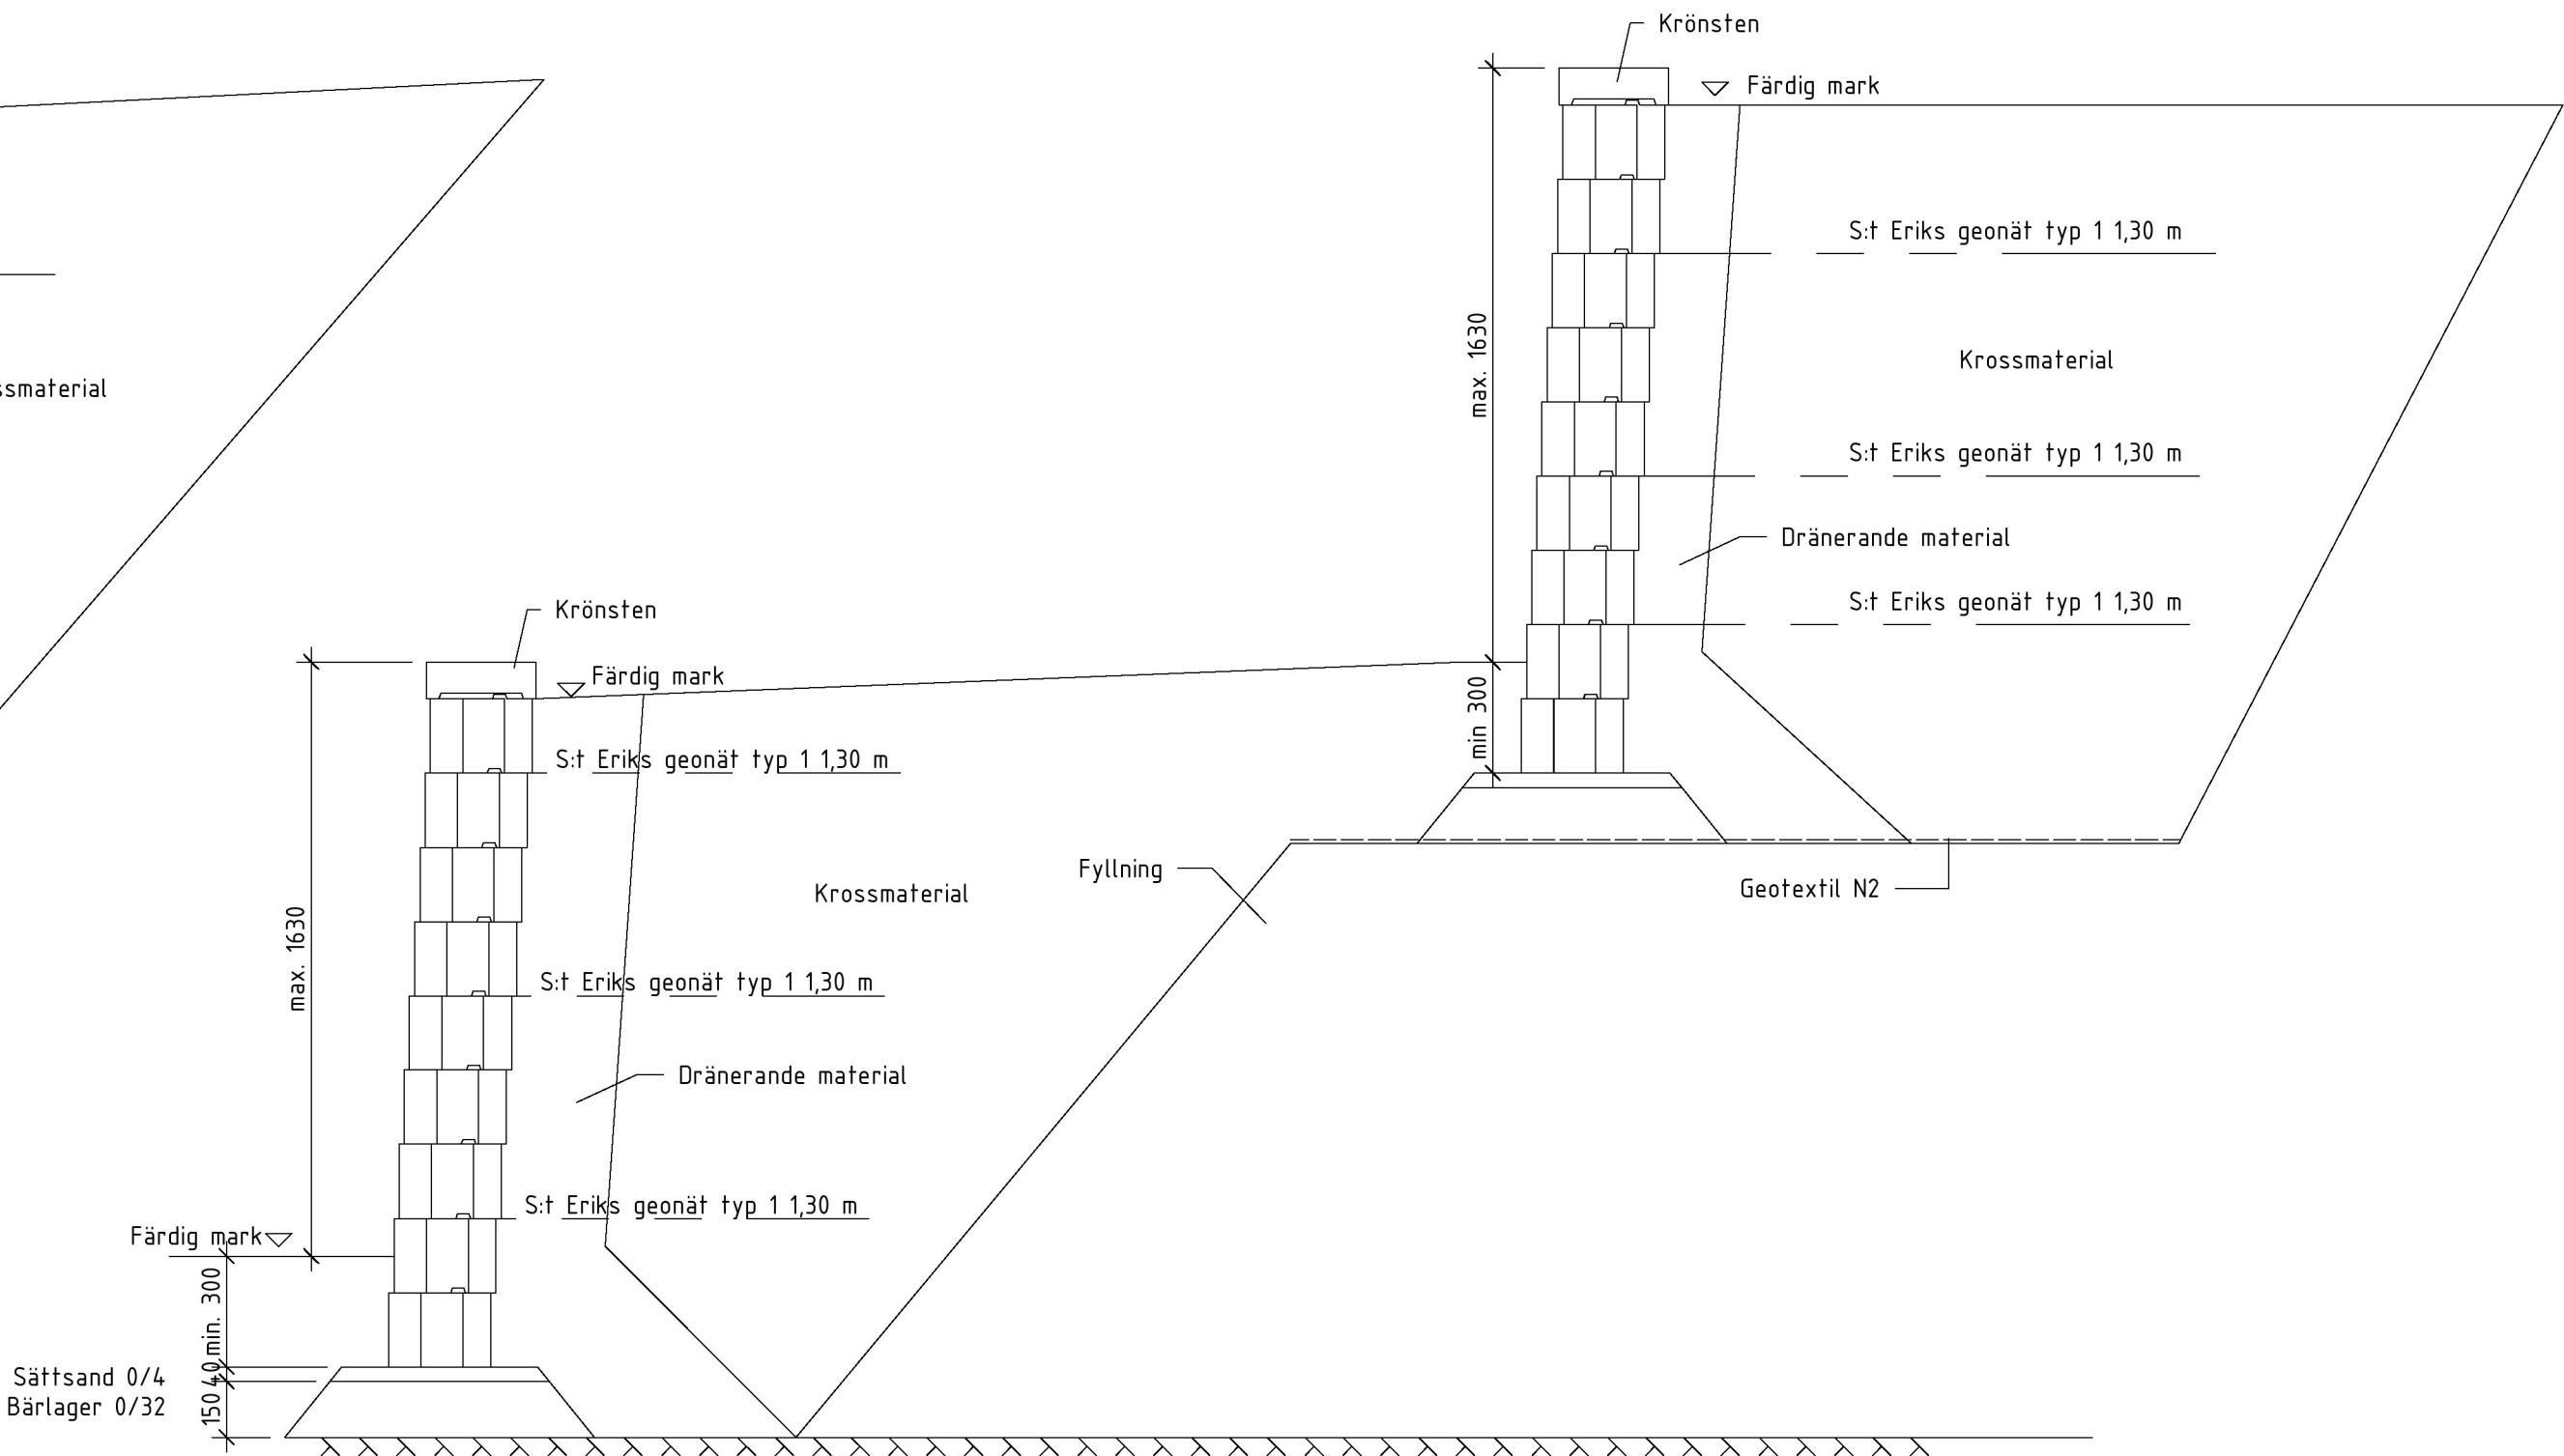

BET	ANDRINGEN AVSER	DATUM	SIGN
BYGGHANDLING			
JÄRNTORGET			
JÄRNTORGET BOSTAD AB, BOX 1267, 172 25 SUNBYBERG			
A	Hernansson Hiller Lundberg Arkitekter AB	tel 08 410 509 00	
E	Rejlers	tel 076-677 97 76	
K	Tyréns AB	tel 010-452 20 00	
L	Björking AB	tel 070-380 79 71	
V	P. O. Andersson Konstruktionsbyrå AB	tel 08-98 78 60	
VA	Björking AB	tel 070-380 79 71	
UPPDRAG NR 20U0673	RITAD/KONSTR. AV EMM	HANDLÄGGARE E. Malm	
DATUM 2020-12-18	ANSVARIG K. Ellwén		
TRILLING, KÄRRTORP			
FASTIGHET: SKÄGGENÄS 2			
Muruppställning M1, princip grundläggning			
SKALA A1 1:20 A3 1:40	NUMMER L-31-6-01		BET

