


ALLMÄNNA ANVISNINGAR

BÄRANDE INNERVÄGGARE MED 200 SILKA  
KÄLLARYTTERVÄGGAR MED JACKON THERMOMUR 350, ARMERAS ENL  
TILLV ANVISNINGAR  
ÅTERFYLNING MOT KÄLLARVÄGG MED LÄTTA MASSOR  
BETONG: KVAL EXPKLASS XC3+XF2 I UTV KONSTR  
KVAL EXPKLASS XC1 I ÖVRIGT  
ARMERING: KVAL NPS 500 I NÄT, S=220  
KVAL B500B I ÖVRIGT, S=50xd  
BJÄLKLAGSBALKAR MED LVL 45x300, c/c ENL PLANRITNINGAR,  
KRYSSKÖLVAS c/c 2500

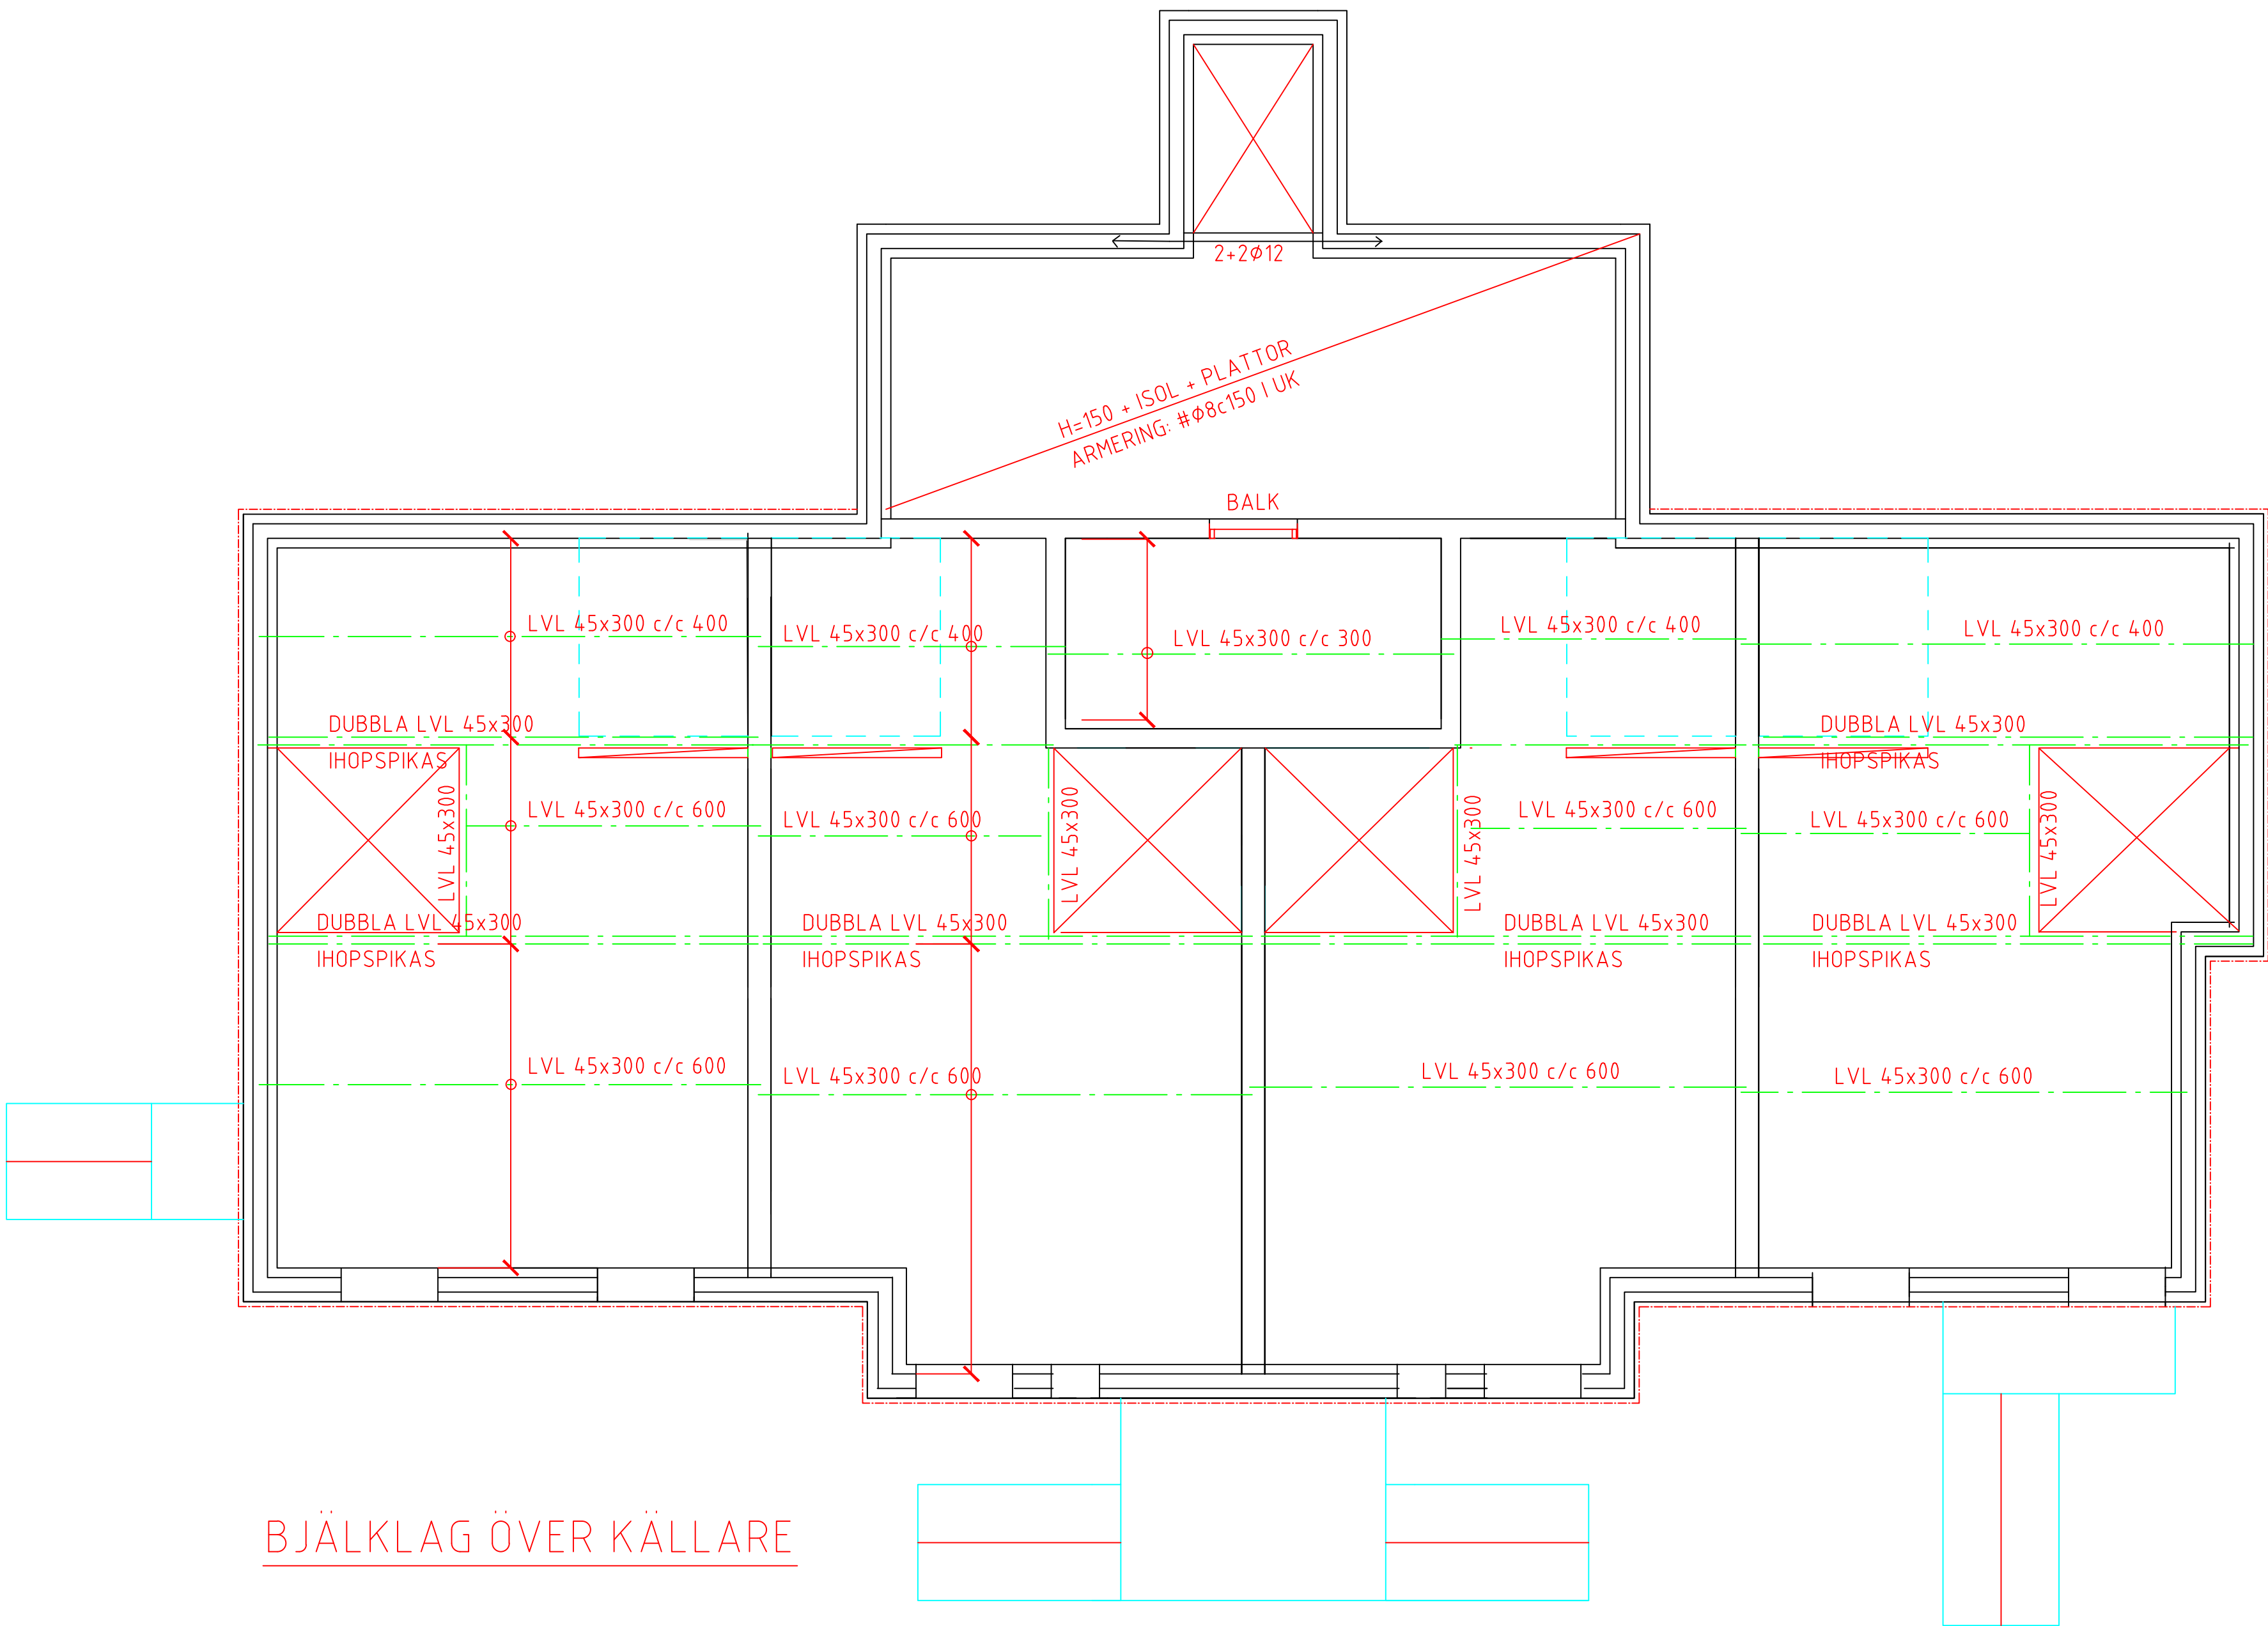

BET	ANT	ÄNDRINGEN AVSER	SIGN	DATUM
BYGGHANDLING				
VILLA SCANDINAVIA				
NYBYGGNAD AV FLERBOSTADSHUS KV GRÄGÅSEN 25 STOCKHOLMS KOMMUN BJÄKLÄG ÖVER KÄLLARE				
UPPDRAG NR	20345	RITAD AV	RS	HANDLÄGGARE
DATUM	20210115	ANSVARIG	Rune Svensson	RS
RUNE I SVENSSON BYGGKONSULT SENÄS 4 51994 BJÖRKETORP				
SKALA	A1 1:50 A3 1:100	NUMMER	K 2	BET