


ALLMÄNNA ANVISNINGAR

BÄRANDE INNEVÄGGARE MED GYPROCS DUBBELVÄGG  
45x95 c/c 450 MED KORTLINGAR PÅ HALVA HÖJDEN  
PELARE I LJUDVÄGGAR STABILISERAS I VARJE BJÄLKLAG.

BJÄLKLAGSBALKAR MED LVL 45x300, c/c ENL PLANRITNINGAR,  
KRYSSKOLVAS c/c 2500

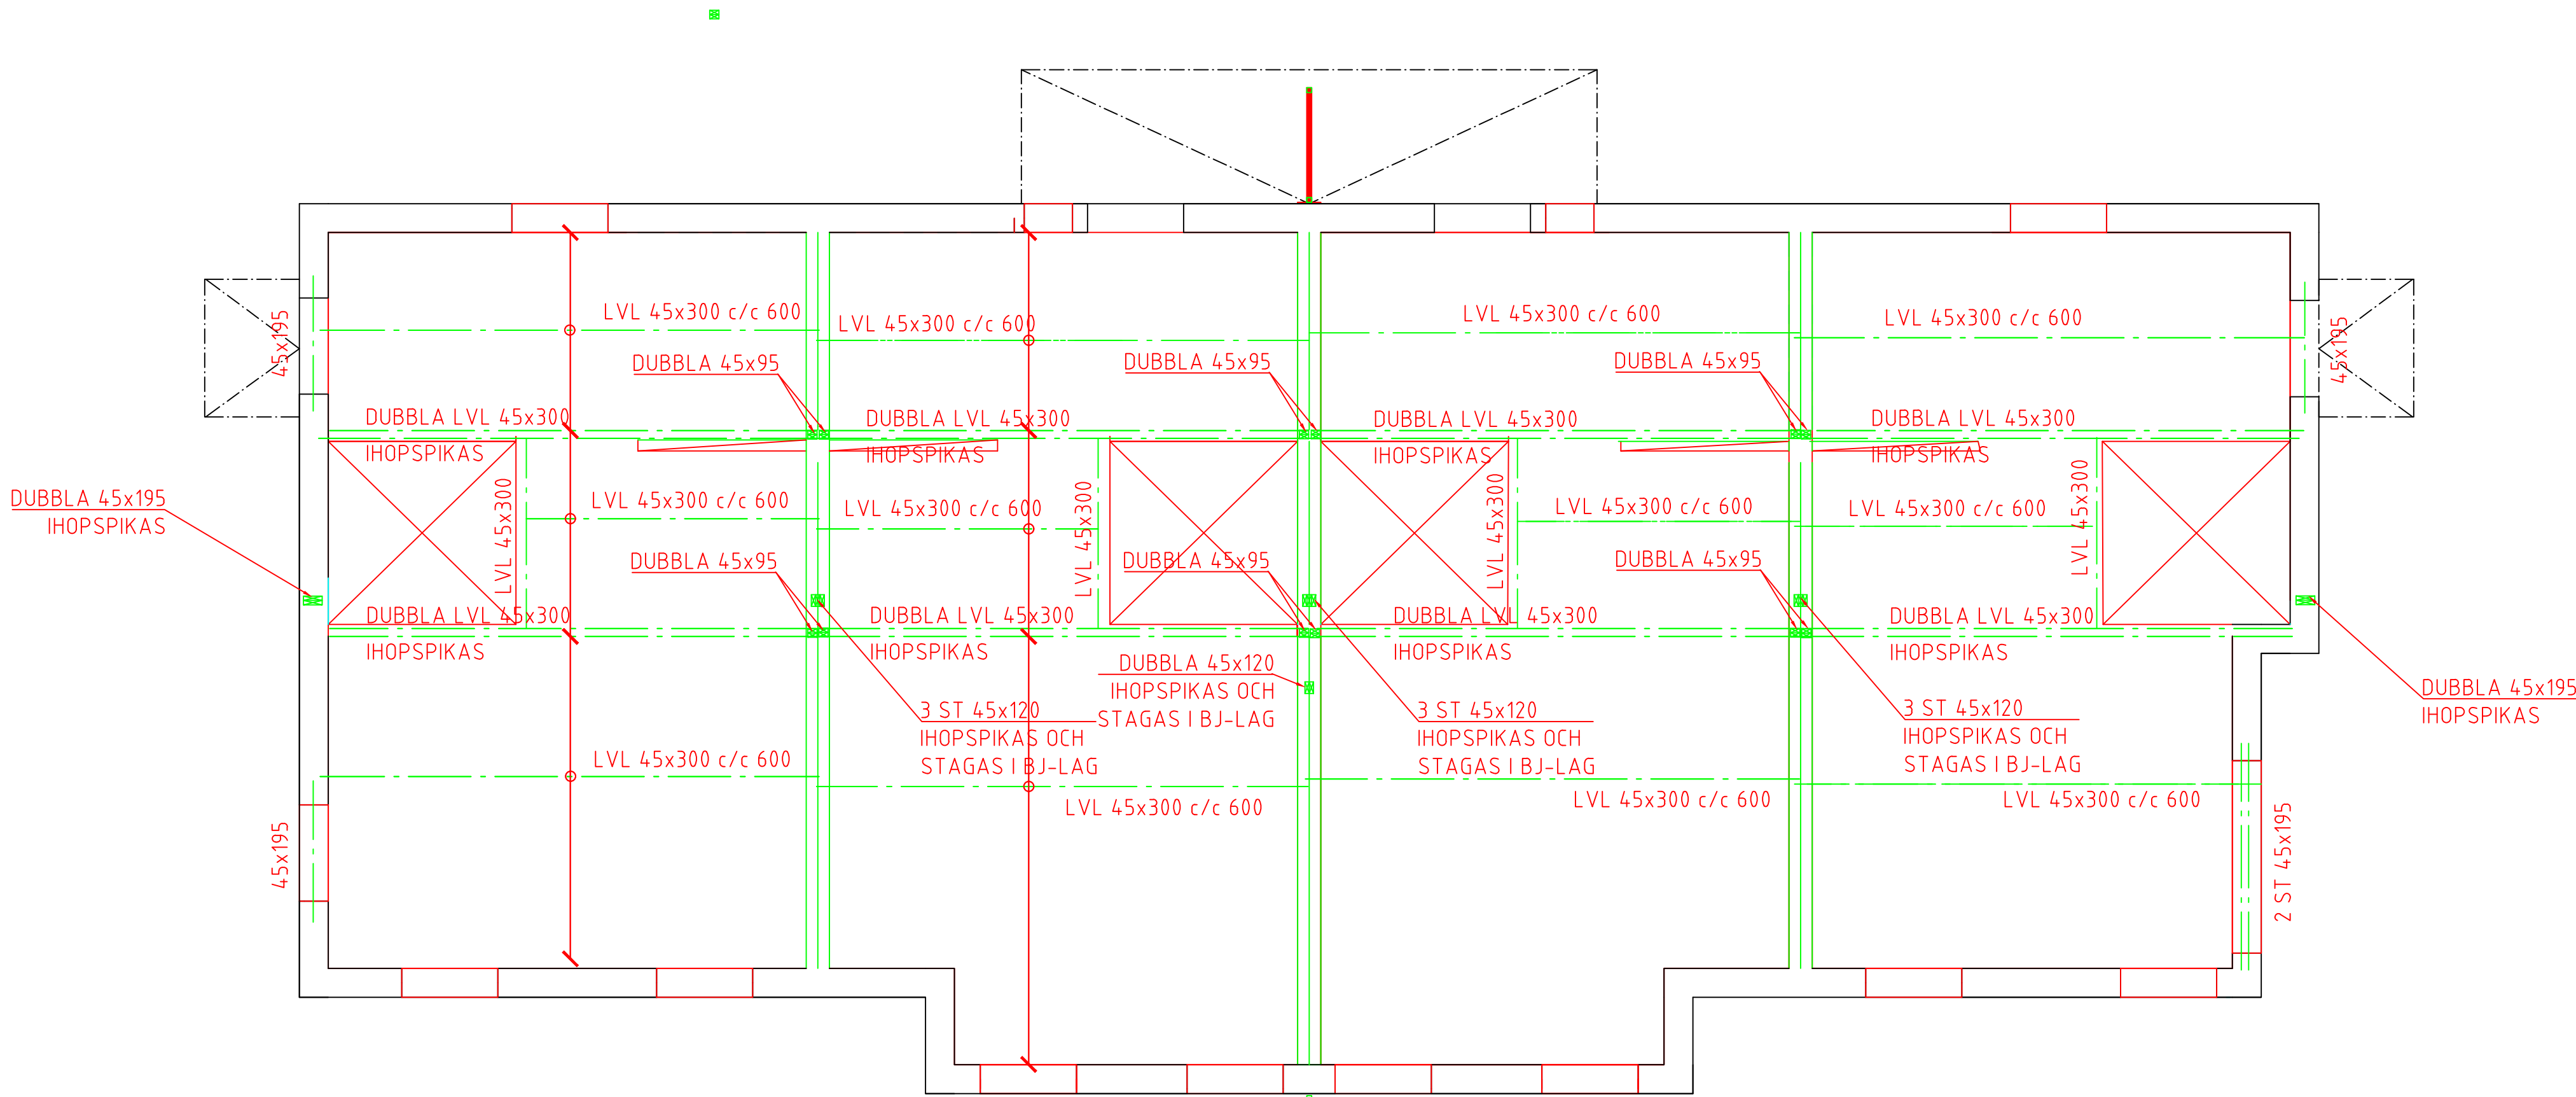

BJÄLKLAG ÖVER ENTRÉPLAN

BET	ANT	ÄNDRINGEN AVSER	SIGN	DATUM
BYGGHANDLING				
VILLA SCANDINAVIA				
NYBYGGNAD AV FLERBOSTADSHUS KV GRÄGÅSEN 25 STOCKHOLMS KOMMUN BJÄLKLAG ÖVER ENTRÉPLAN				
UPPDRAG NR	20345	RITAD AV	RS	HANDLÄGGARE
DATUM	20210115	ANSVARIG	Rune Svensson	RS
RUNE I SVENSSON BYGGKONSULT SENÅS 4 51994 BJÖRKETORP				
SKALA	A1 1:50 A3 1:100	NUMMER	K 3	BET