


ALLMÄNNA ANVISNINGAR

BÄRANDE INNERVÄGGARE MED GYPROCS DUBBELVÄGG
45x70 c/c 450 OCH KÖRTLINGAR PÅ HALVA HÖJDEN

PELARE I LJUDVÄGGAR STABILISERAS I VARJE BJÄLKLAG.

YTTERVÄGGAR MED 45x195 c/c 600

BJÄLKLAGSBALKAR MED LVL 45x300, c/c ENL PLANRITNINGAR,
KRYSSKOLVAS c/c 2500

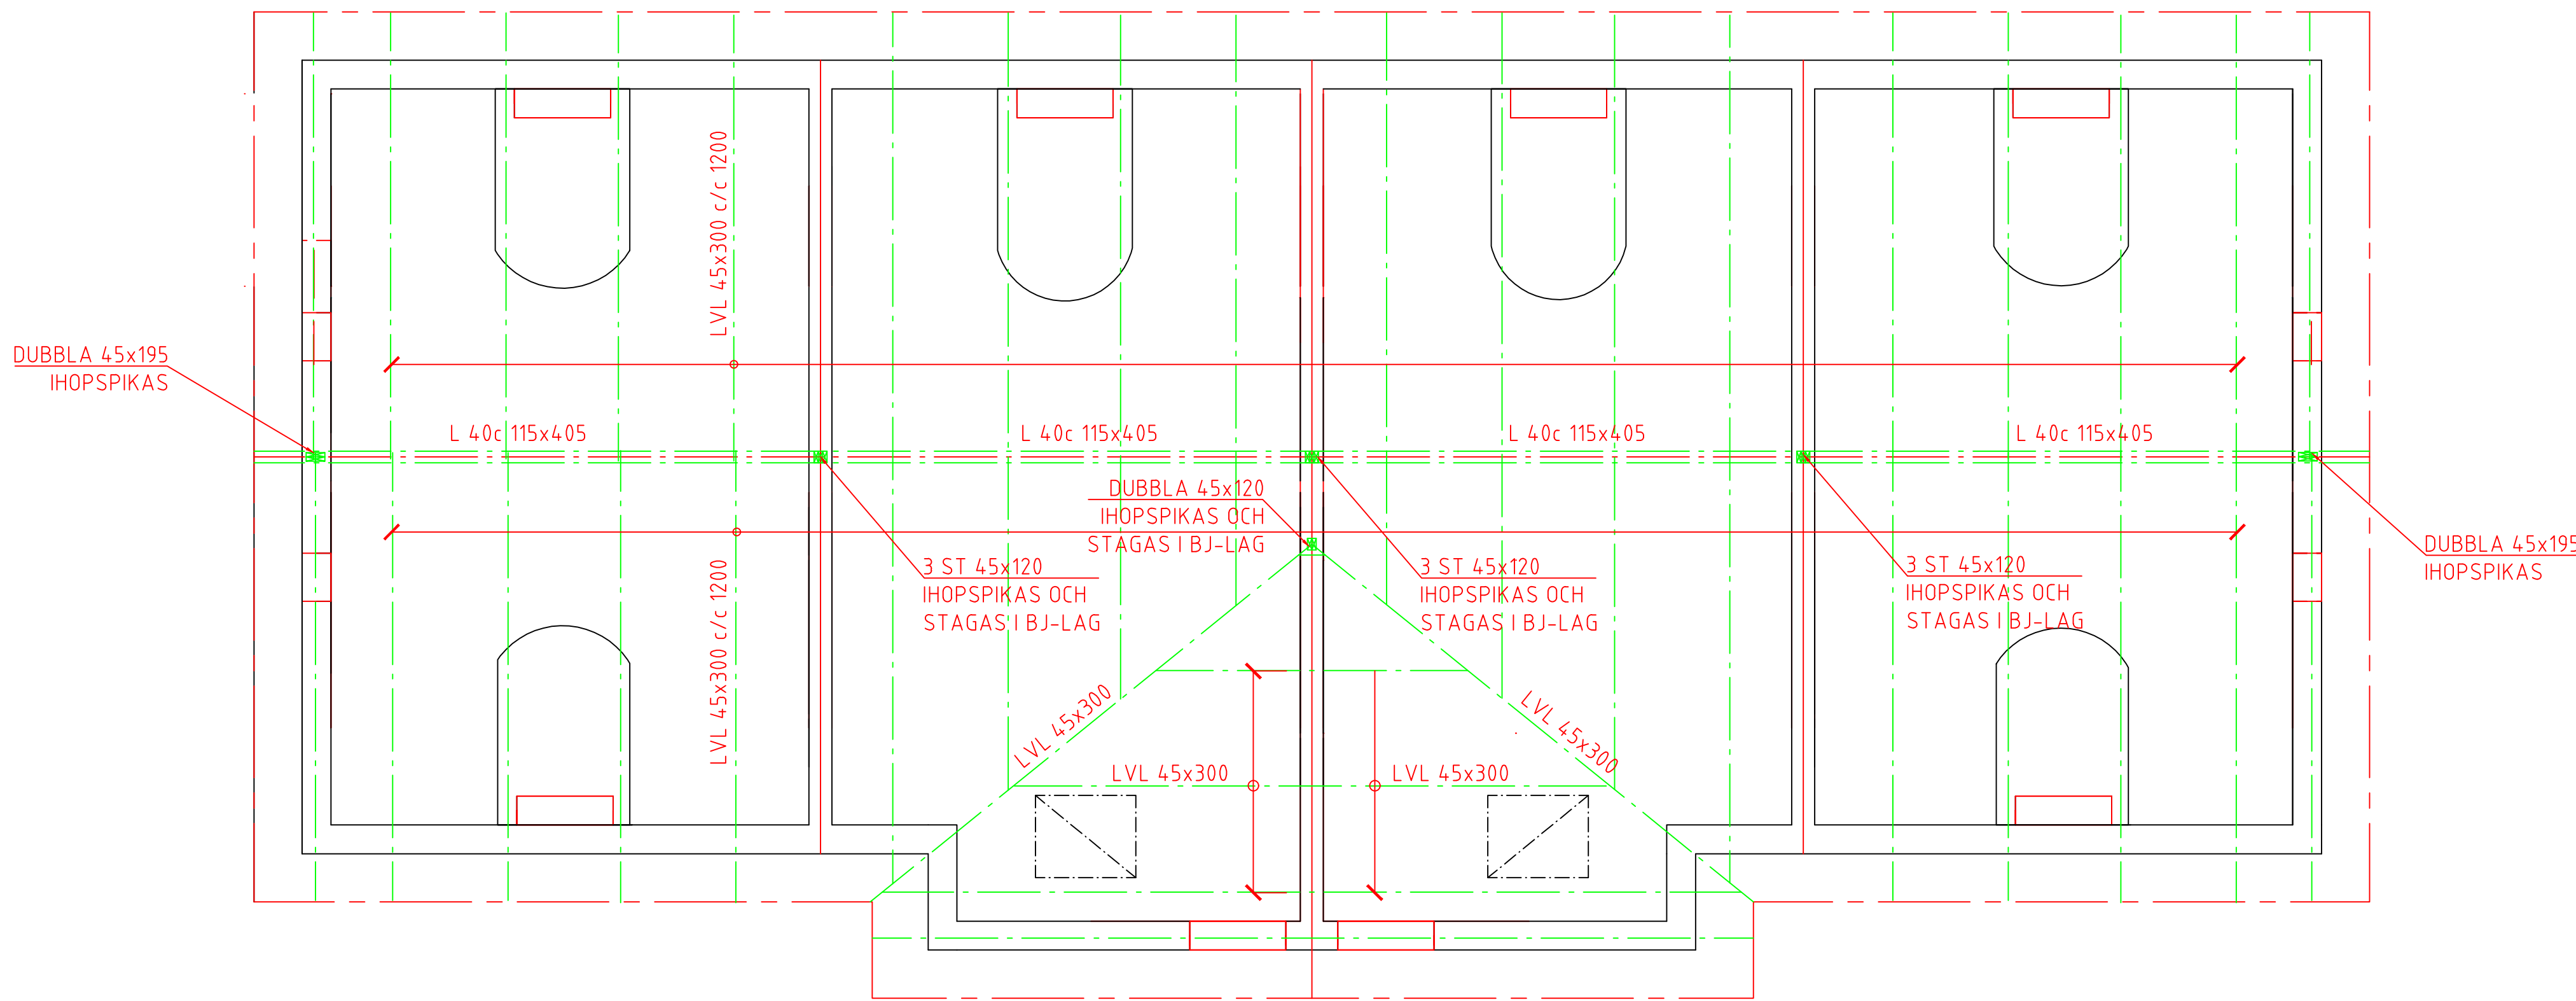

TAKPLAN

BET	ANT	ÄNDRINGEN AVSER	SIGN	DATUM
BYGGHANDLING				
VILLA SCANDINAVIA				
NYBYGGNAD AV FLERBOSTADSHUS KV. GRÄGÅSEN 25 STOCKHOLMS KOMMUN TAKPLAN				
UPPDRAG NR	20345	RITAD AV	RS	HANDLÄGGARE
DATUM	20210115	ANSVARIG	Rune Svensson	RS
RUNE I SVENSSON BYGGKONSULT SENÄS 4 51994 BJÖRKETORP				
SKALA	A1 1:50 A3 1:100	NUMMER	K 5	BET