

FÖRKLARINGAR


Ledningar UTP kat 6 4x2x0,5mm, uttag placeras 300mm öfg där annat ej anges. Samtliga ledningar skall vara i halogenfritt utförande. Alla komponenter tillhörande installationen skall vara av fabrikat som finns hos svenska elgrossister. Där flera dosor redovisas skall dessa placeras så dom kan täckas i gemensam ram.

■ Dubbelt datauttag, kat 6 UTP


—71— Datakabel UTP kat 6

① Kombicentral EL, DATA

②

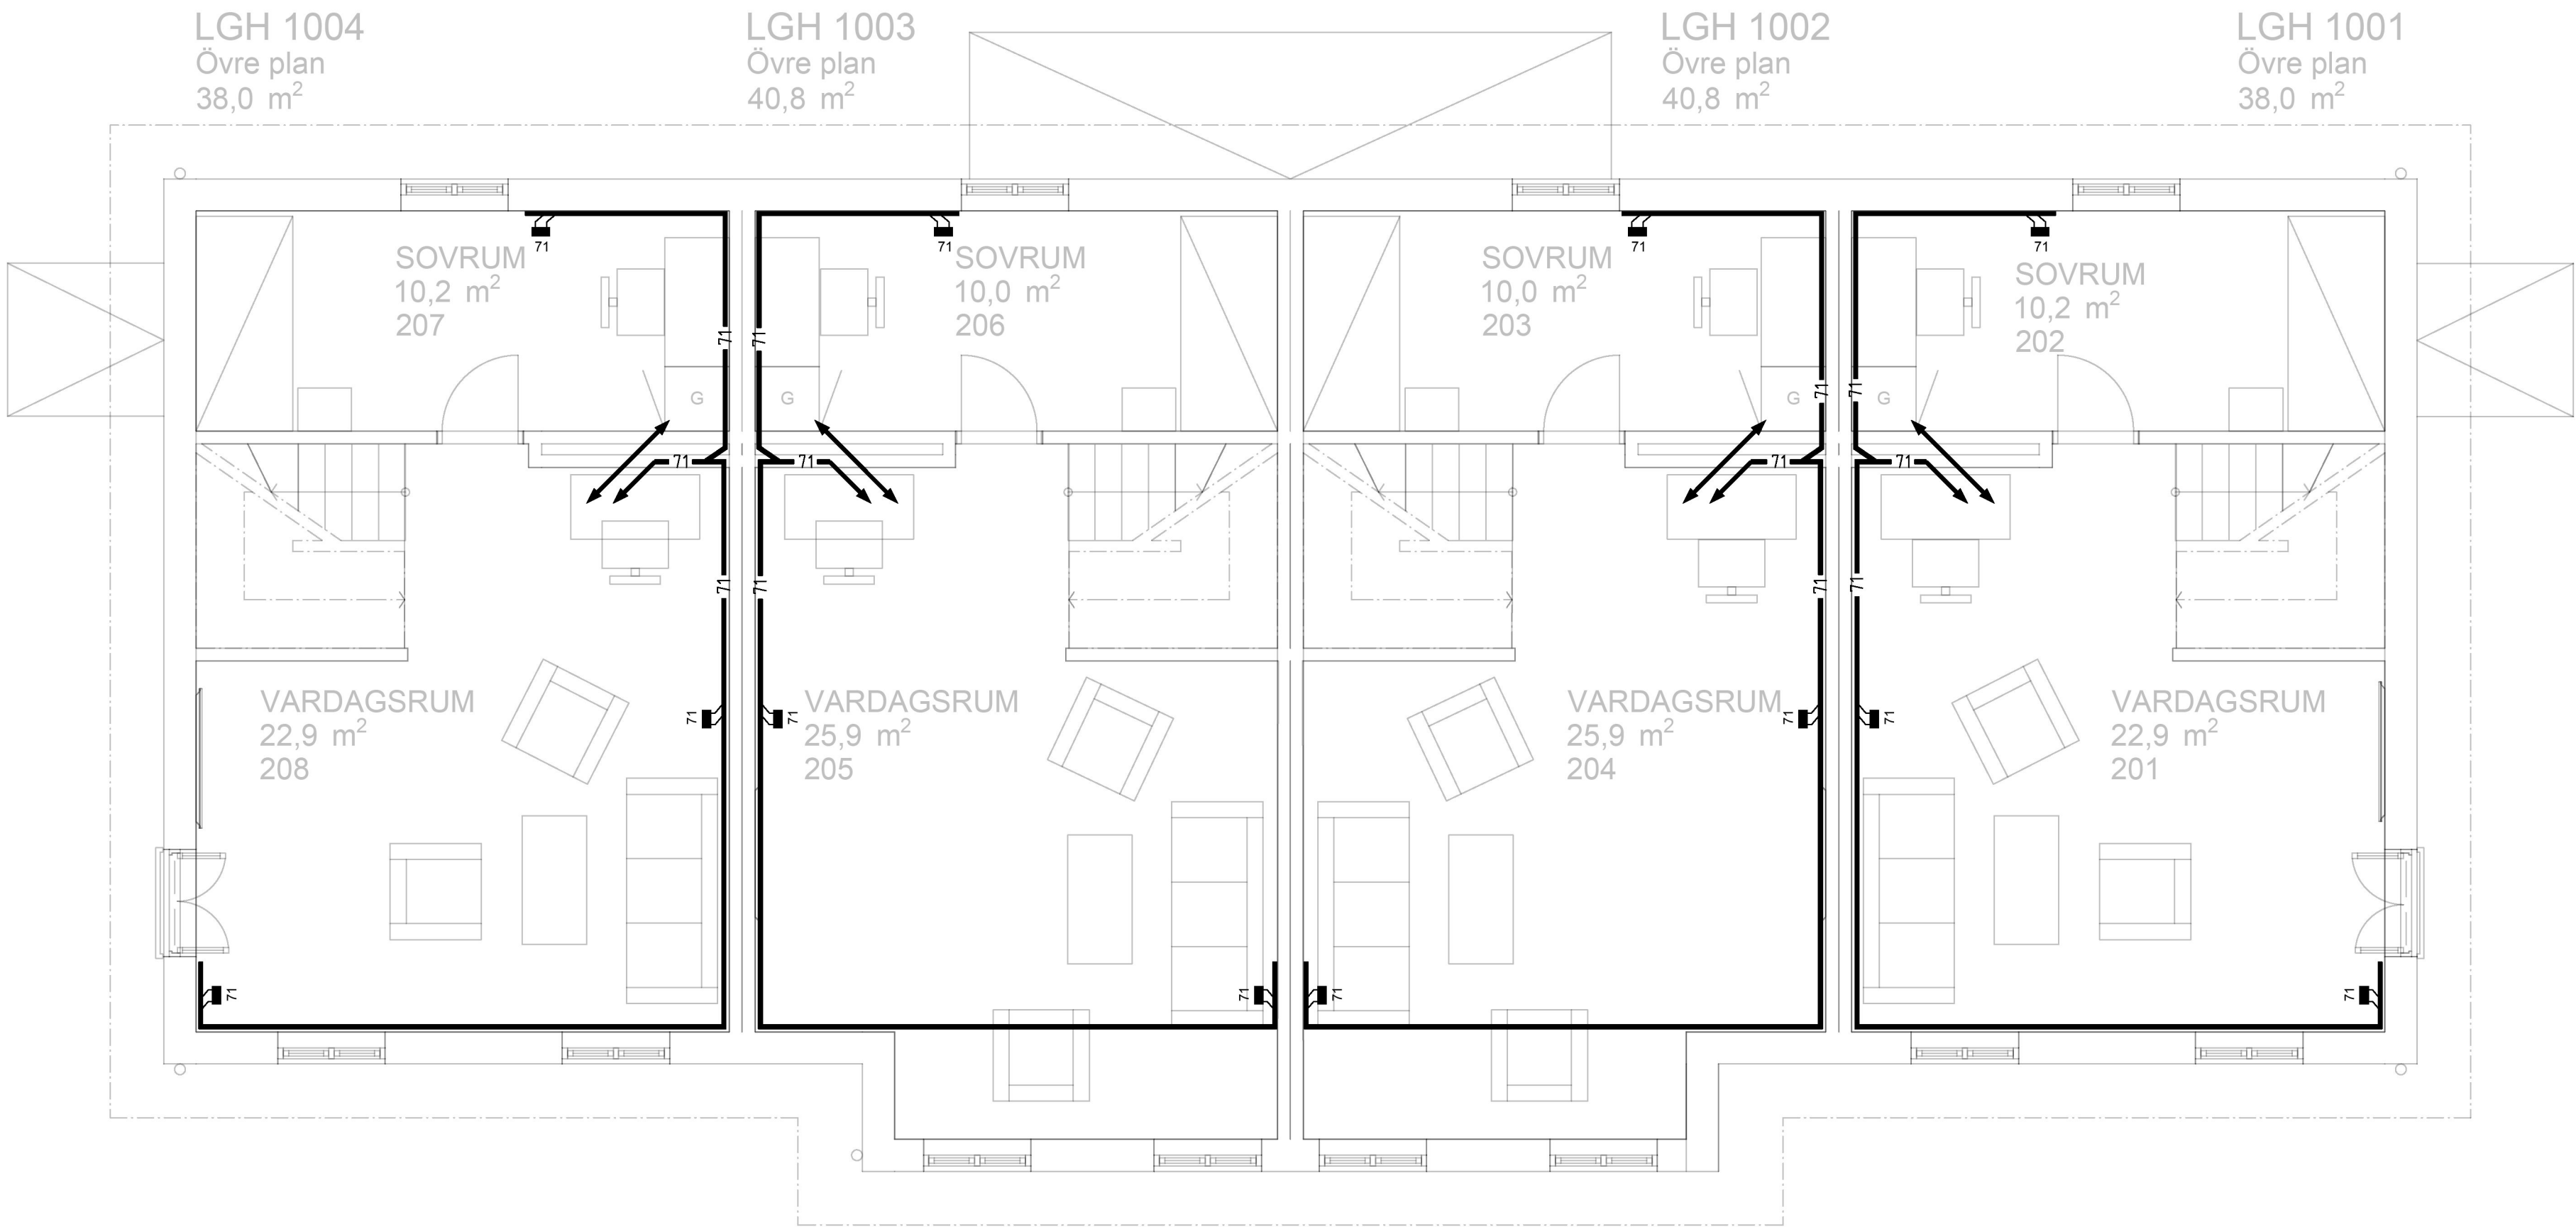

METER

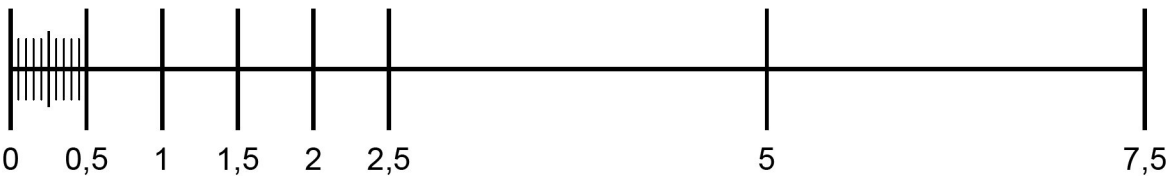

RELATIONSHANDLING		
BYGGHANDLING		
FÖRFRÅGNINGSUNDERLAG		
PRELIMINÄRHANDLING		
SYSTEMHANDLING		

UPPDRAG NR 2012	RITAD AV ULF.H	HANDLÄGGARE U.H
DATUM 2021-01-04	ANSVARIG	
Grågäsen 25 Hägersten Nybyggnad av flerbostadshus, plan 2 Teletekniska anläggningar		
SKALA(A1) 1:50	NUMMER E-64-1-102	I BET

BET	ANT	ÄNDRINGEN AVSER	SIGN	DATUM
BYGGHANDLING				
GRÅGÄSEN 25				
<div><div><div>E</div><div>PROJEKTERING ÖRESUND AB</div></div><div>FÄGELBACKSGATAN 11 217 44 MÄLNÖ TEL. 0734-100230 FAX. 040-267 901 www.elprojektering.com</div></div>				