

FÖRKLARINGAR



Ledningar UTP kat 6 4x2x0,5mm, uttag placeras 300mm öfg där annat ej anges. Samtliga ledningar skall vara i halogenfritt utförande. Alla komponenter tillhörande installationen skall vara av fabrikat som finns hos svenska elgrossister. Där flera dosor redovisas skall dessa placeras så dom kan täckas i gemensam ram.

71 Dubbelt datauttag, kat 6 UTP

—71— Datakabel UTP kat 6

① Kombicentral EL, DATA

②

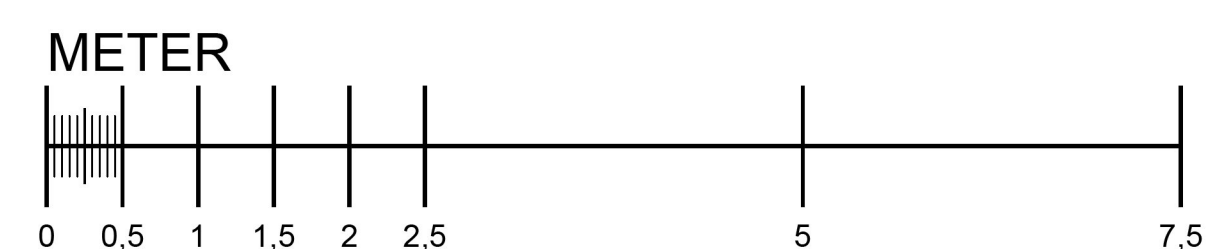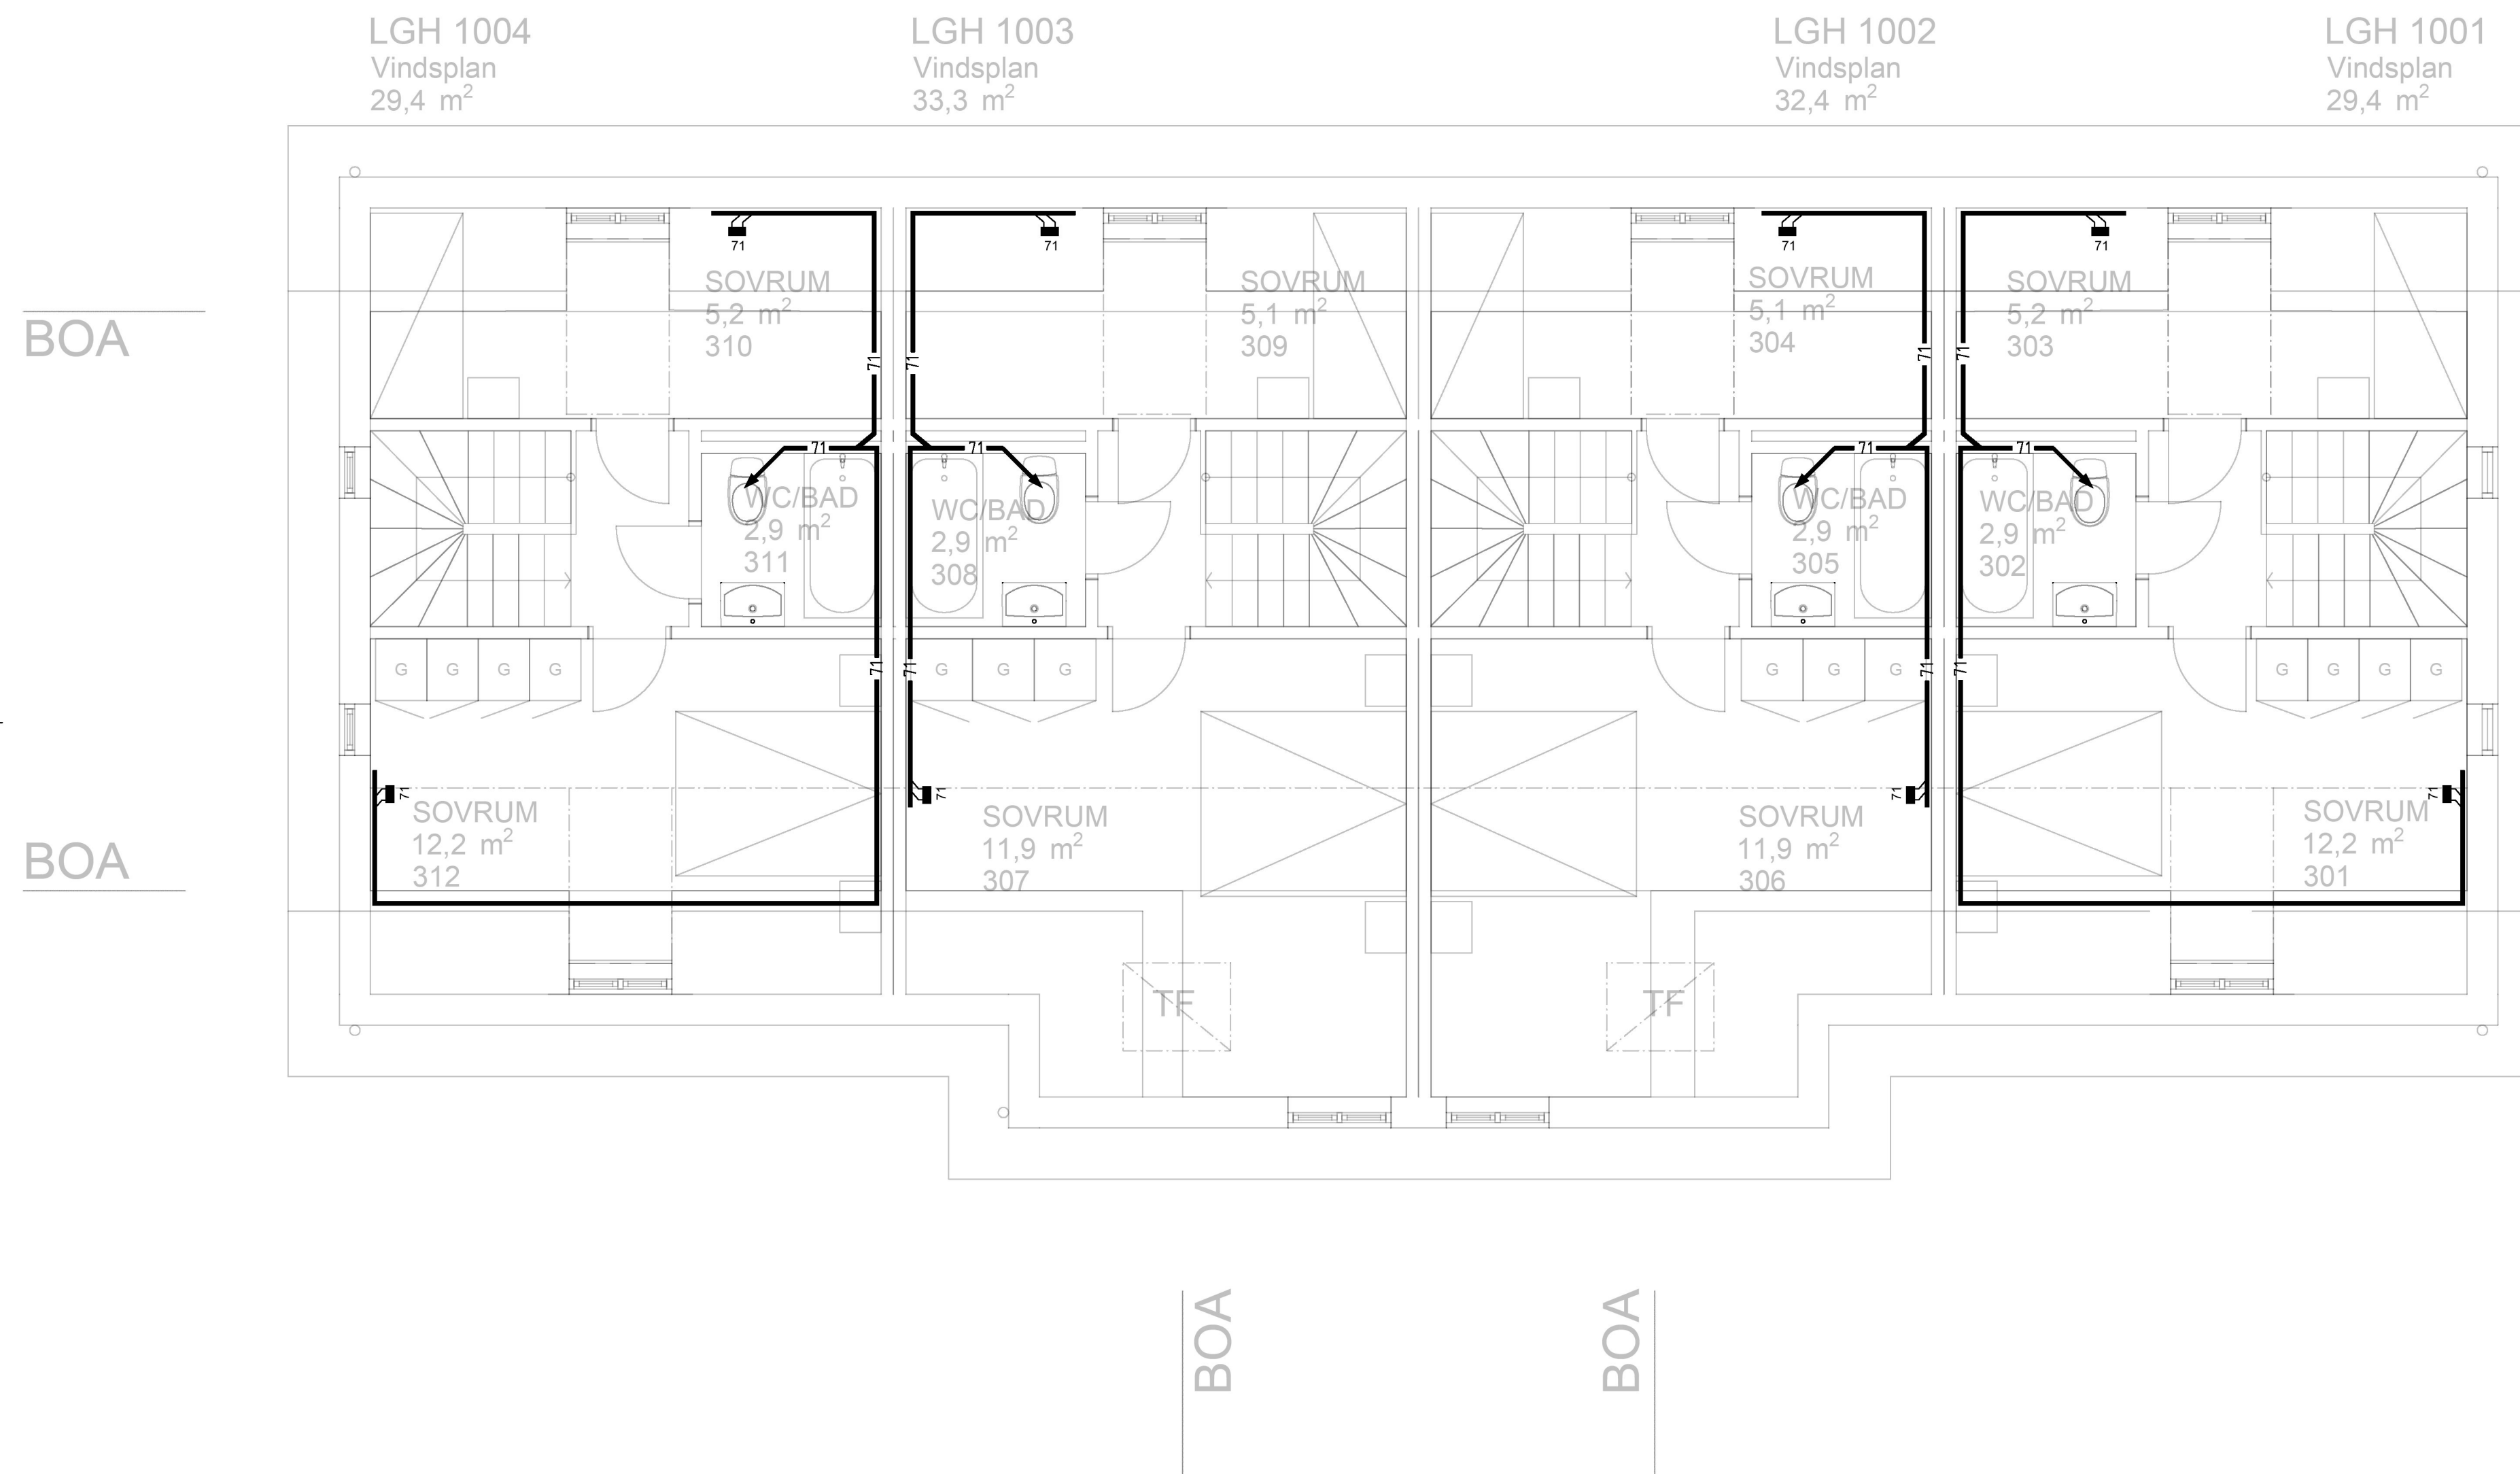

BET	ANT	ANDRINGEN AVSER	SIGN	DATUM
<h1 style="text-align: center;">BYGGHANDLING</h1>				
<h1 style="text-align: center;">GRÅGÅSEN 25</h1>				
		FÄGELBACKSGATAN 11 217 44 MÄLMÖ TEL. 0734-100230 FAX. 040-267 901 www.elprojekttering.com		
UPPDRAG NR 2012	RITAD AV ULF.H	HANDLÄGGARE U.H		
DATUM 2021-01-04	ANSVARIG			
<p>Grågåsen 25 Hägersten Nybyggnad av flerbostadshus, plan 3 Teletekniska anläggningar</p>				
SKALA(A1)	NUMMER	<h1 style="text-align: center;">E-64-1-103</h1>		BET