

FÖRKLARINGAR

Ledningar FQ 3x1,5Ø i VP rör, uttag 2-vägs placeras 300mm öfg där annat ej anges. Samtliga ledningar skall vara i halogenfritt utförande. Alla komponenter tillhörande elinstallationen skall vara av fabrikat som finns hos svenska elgrossister. Strömställare och alla uttag skall vara Schneider Renova vit.

- L1 Infälld spot med drivdon
- L2 Utvändig ledarmatur med PIR typ Fagerhult Allfive
- L3 Utvändig ledarmatur med PIR
- GV1 Väggarmatur levereras av BE
- G2 Fasadbelysning
- LU1 Lamputtag på vägg
- LU2 Lamputtag i tak

- ① Anslutningsdosa för handdukstork, placering enligt anvisning
- ② Uttag ovan köksskåp för anslutning av integrerade spot

LÄGENHET 1004

varav nedre plan
38,3 m²

LÄGENHET 1003


varav nedre plan
36,2 m²

LÄGENHET 1002


varav nedre plan
36,2 m²

LÄGENHET 1001

varav nedre plan
35,7 m²

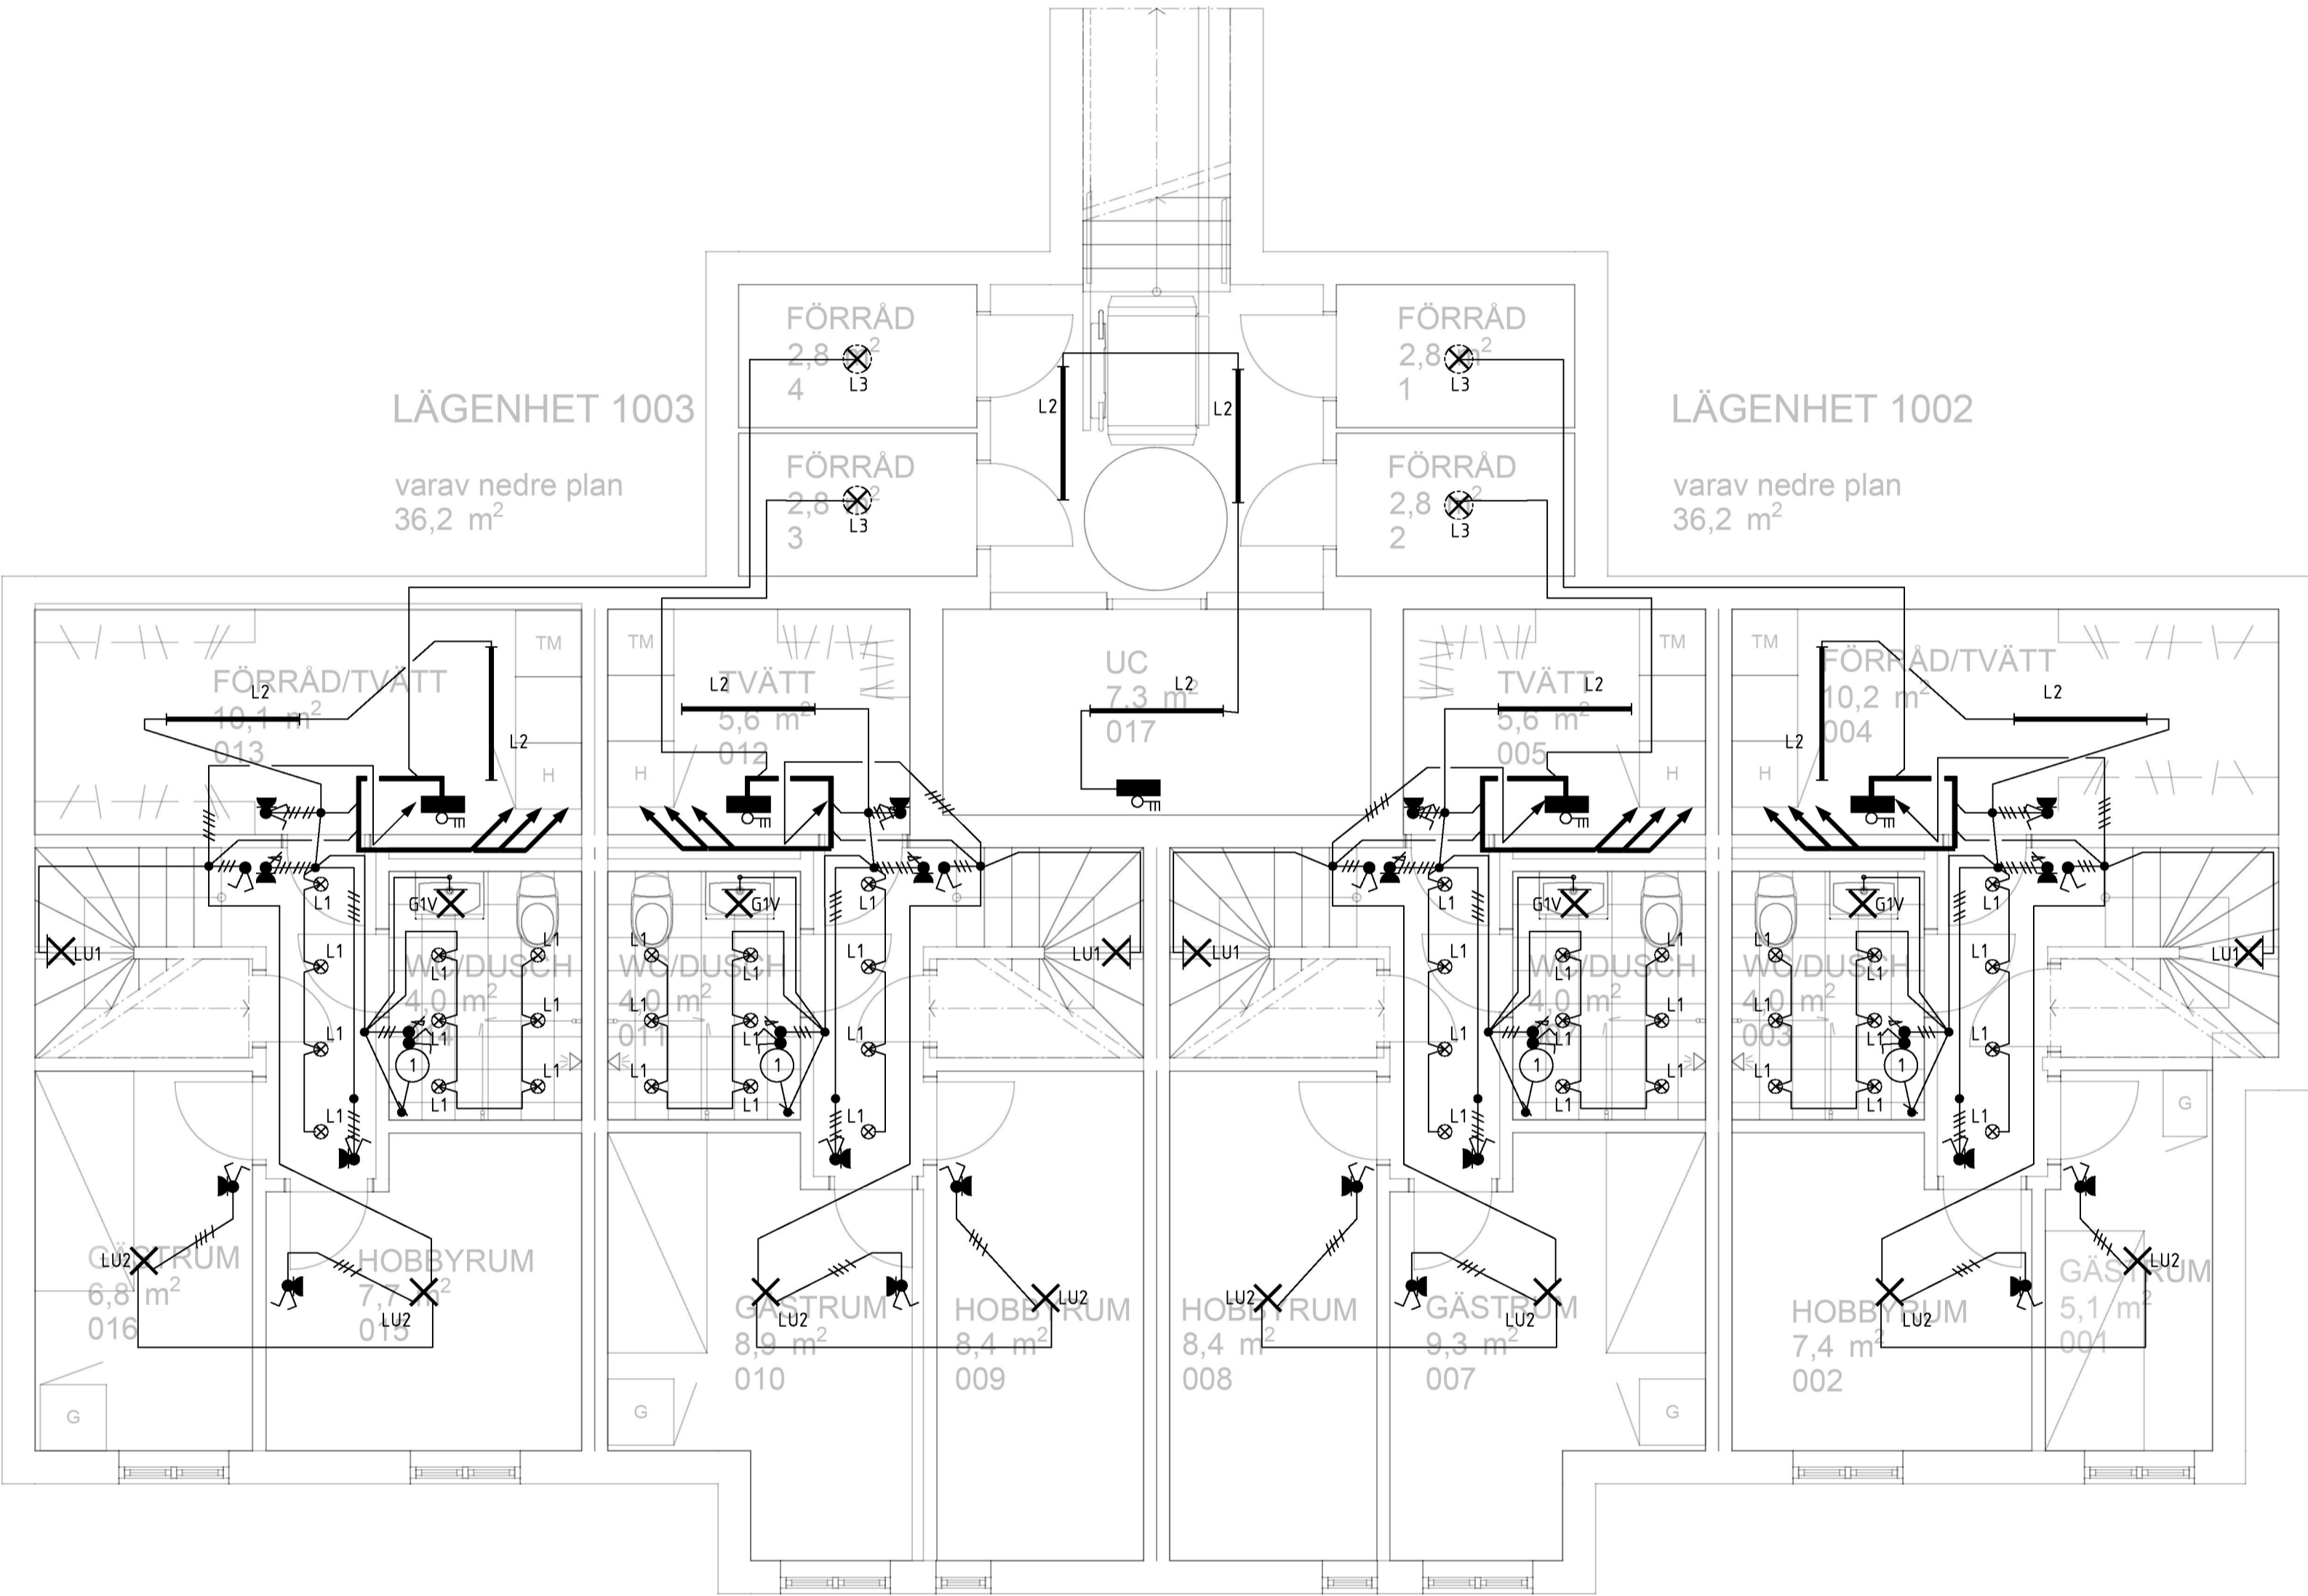

METER

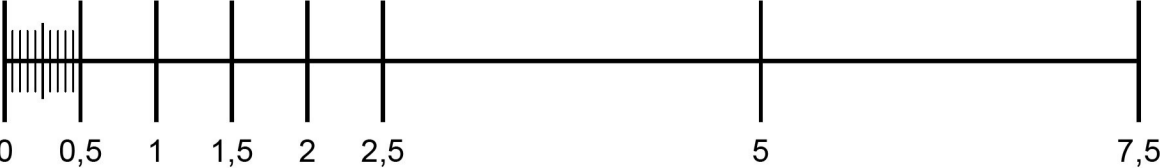

BET	ANT	ÄNDRINGEN AVSER	SIGN	DATUM
BYGGHANDLING				
GRÅGÅSEN 25				
<div><div><div><div></div><div>EL</div></div><div>PROJEKTERING ÖRESUND AB</div></div><div>FÄGELBACKSGATAN 11 217 44 MALMÖ TEL. 0734-100230 FAX. 040-267 901 www.elprojektering.com</div></div>				
UPPDRAG NR 2012	RITAD AV ULF H	HANDLÄGGARE U.H		
DATUM 2021-01-04	ANSVARIG			
Grågåsen 25 Hägersten Nybyggnad av flerbostadshus, plan 0 Belysning				
SKALA(A1) 1:50	NUMMER E-60-1-100	I BET		

- RELATIONSHANDLING
- BYGGHANDLING
- FÖRFRÅGNINGSUNDERLAG
- PRELIMINÄRHANDLING
- SYSTEMHANDLING