


FAS

FÖRKLARINGAR


Ledningar FQ 3x1,5Ø i VP rör, uttag 2-vägs placeras 300mm öfg där annat ej anges. Samtliga ledningar skall vara i halogenfritt utförande. Alla komponenter tillhörande elinstallationen skall vara av fabrikat som finns hos svenska elgrossister. Strömställare och alla uttag skall vara Schneider Renova vit.

- L1 Infälld spot med dimbart drivdon
- L2 Utvändig ledarmatur med PIR typ Fagerhult Allfive
- L3 Utvändig ledarmatur med PIR
- GV1 Væggarmatur levereras av BE
- G2 Fasadbelysning
- LU1 Lamputtag på vägg
- LU2 Lamputtag i tak

- ① Anslutningsdosa för handdukstork, placering enligt anvisning
- ② Uttag ovan köksskåp för anslutning av integrerade spot

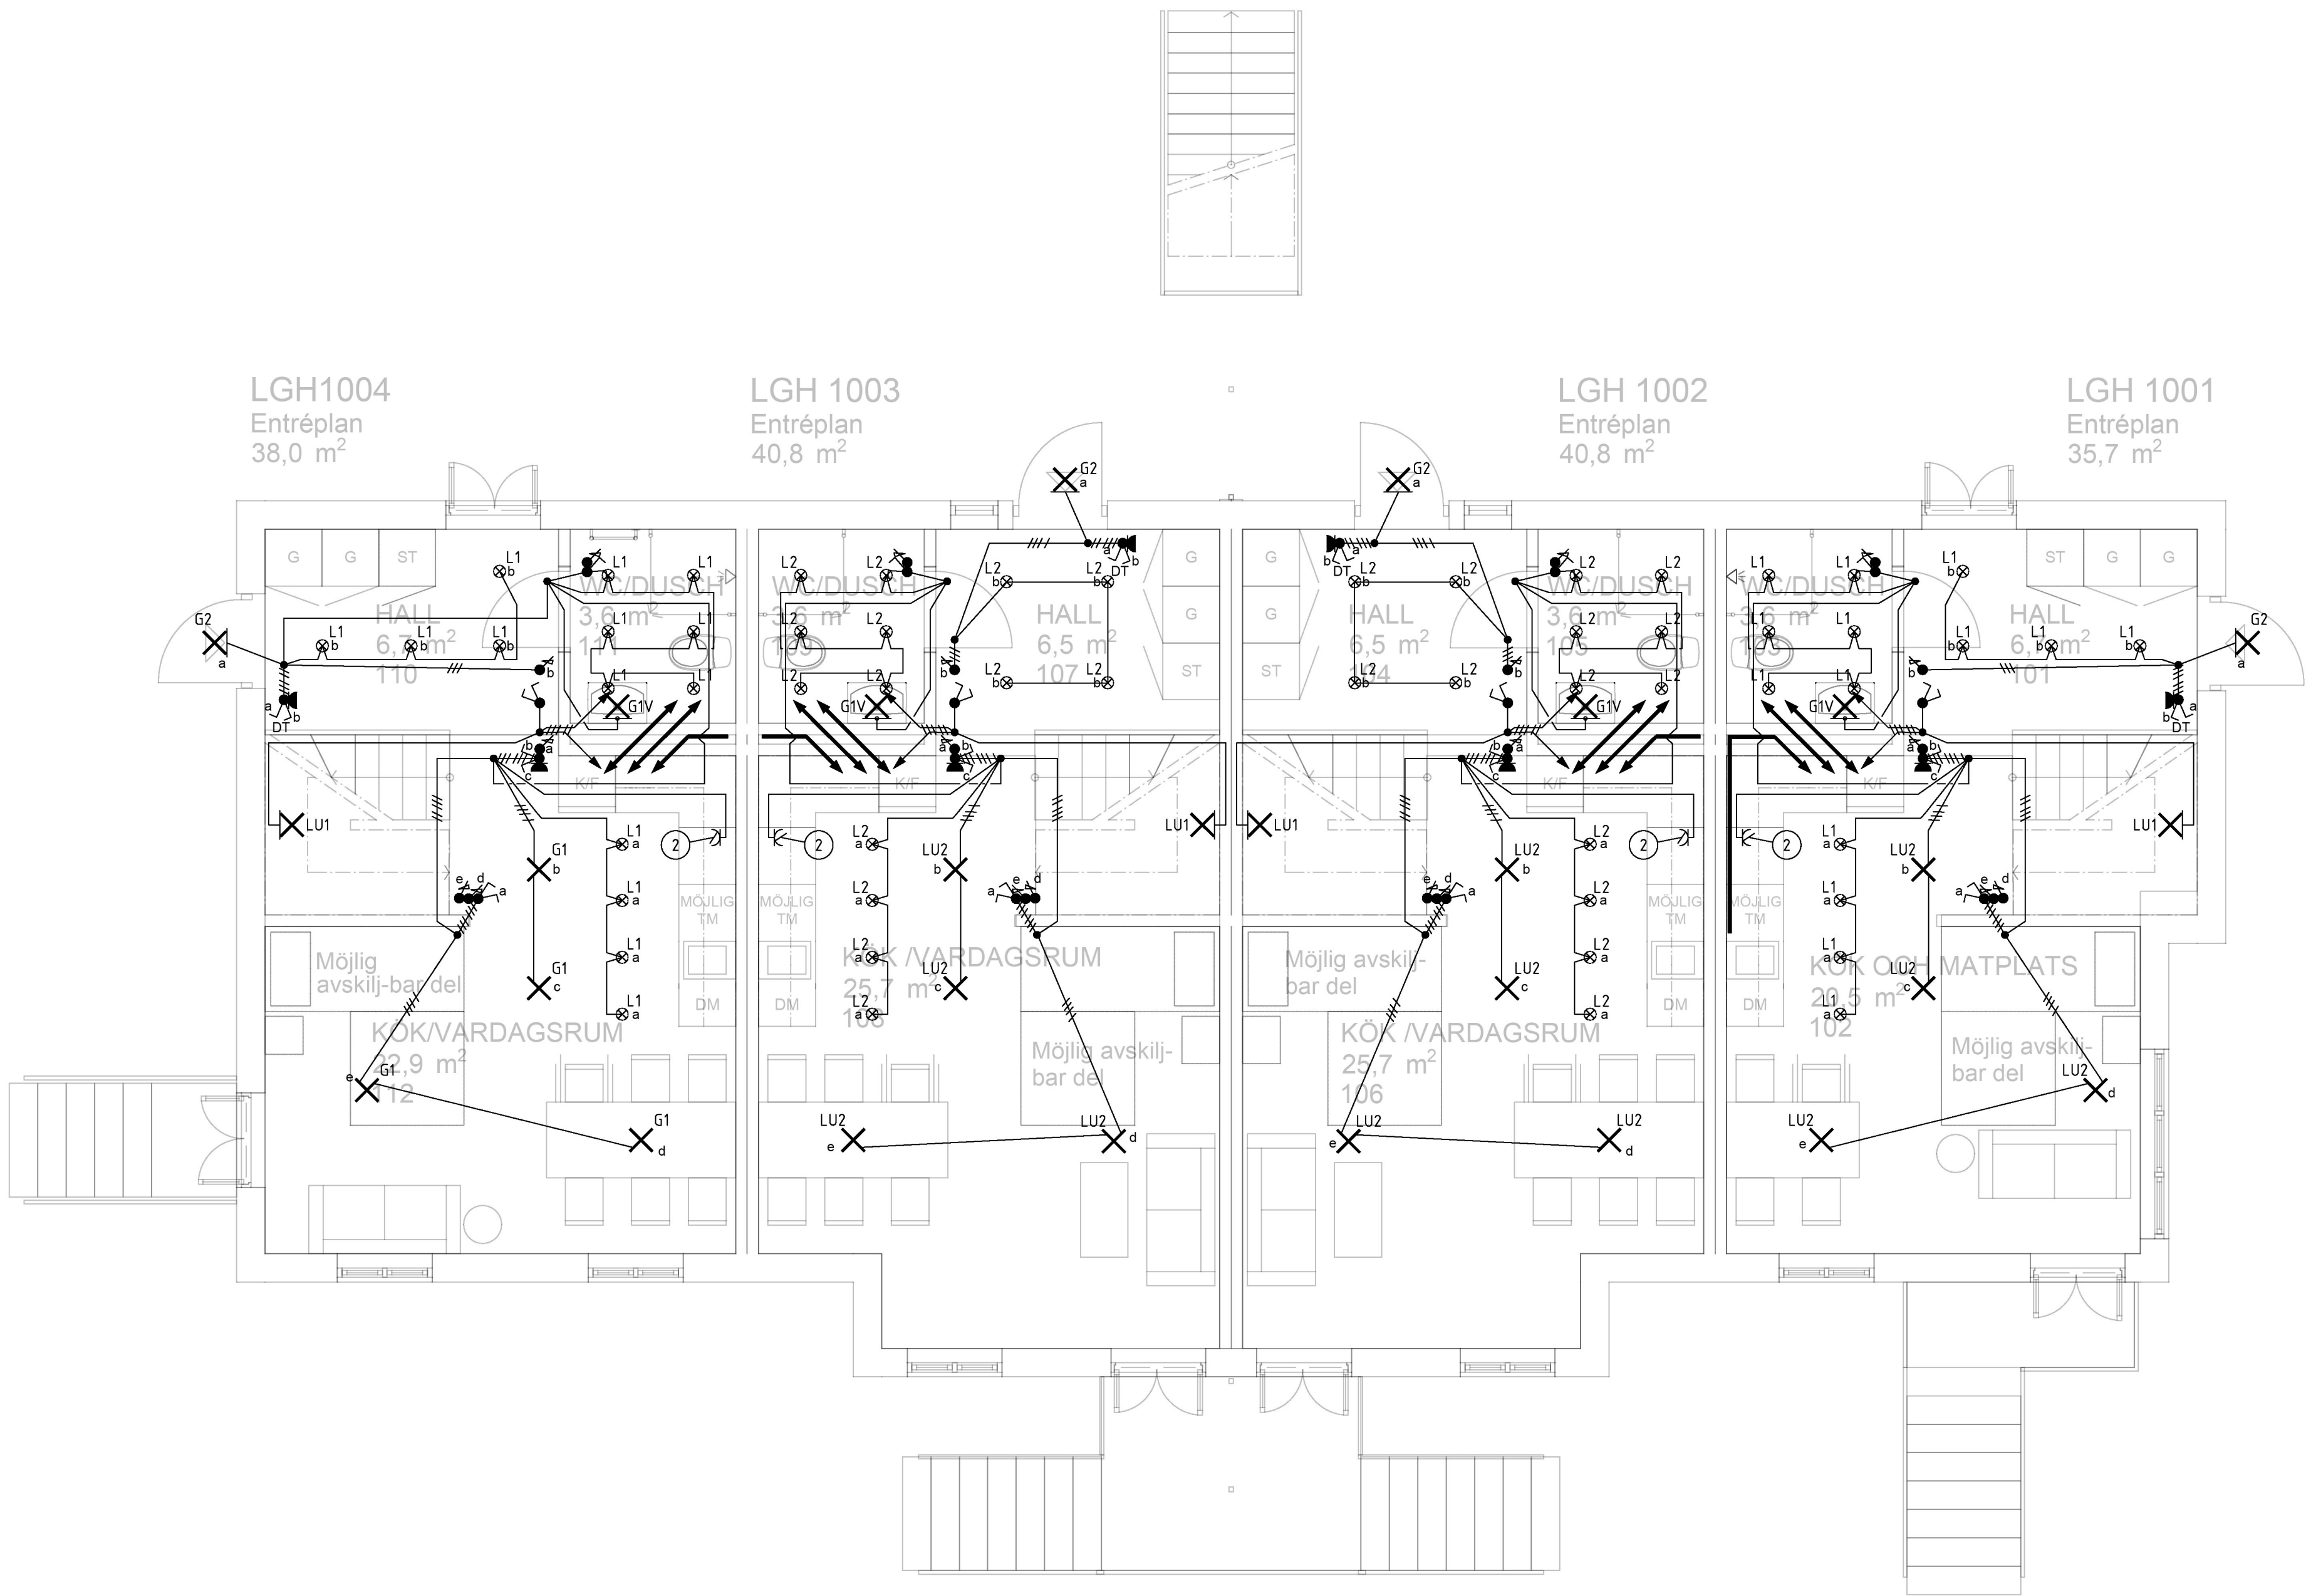

METER

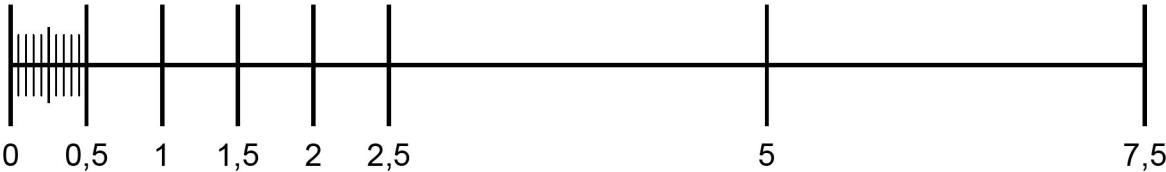

| | | |
|----------------------|--|--|
| RELATIONSHANDLING | | |
| BYGGHANDLING | | |
| FÖRFRÅGNINGSUNDERLAG | | |
| PRELIMINÄRHANDLING | | |
| SYSTEMHANDLING | | |

| | | |
|--|----------------------|--------------------|
| UPPDRAG NR 2012 | RITAD AV ULF.H | HANDLÄGGARE U.H |
| DATUM 2021-01-04 | ANSVARIG | |
| Grågäsen 25 Hägersten Nybyggnad av flerbostadshus, plan 1 Belysning | | |
| SKALA(A1) 1:50 | NUMMER E-60-1-101 | I BET |

| | | | | |
|--|-----|-----------------|------|-------|
| BET | ANT | ÄNDRINGEN AVSER | SIGN | DATUM |
| BYGGHANDLING | | | | |
| GRÅGÄSEN 25 | | | | |
| <div><div><div></div><div>PROJEKTERING</div><div>ÖRESUND AB</div></div><div>FÄGELBACKSGATAN 11 217 44 MÄLMÖ TEL. 0734-100230 FAX. 040-267 901 www.elprojektering.com</div></div> | | | | |