

FÖRKLARINGAR

Ledningar FQ 3x1,5Ø i VP rör, uttag 2-vägs placeras 300mm öfg där annat ej anges. Samtliga ledningar skall vara i halogenfritt utförande. Alla komponenter tillhörande elinstallationen skall vara av fabrikat som finns hos svenska elgrossister. Strömställare och alla uttag skall vara Schneider Renova vit.

- L1

Infälld spot med dimbart drivdon
- L2

Utvändig ledarmatur med PIR typ Fagerhult Allfive
- L3

Utvändig ledarmatur med PIR
- GV1

Väggarmatur levereras av BE
- G2


Fasadbelysning
- LU1

Lampputtag på vägg
- LU2


Lampputtag i tak
- 1

Anslutningsdosa för handdukstork, placering enligt anvisning
- 2

Uttag ovan köksskåp för anslutning av integrerade spot

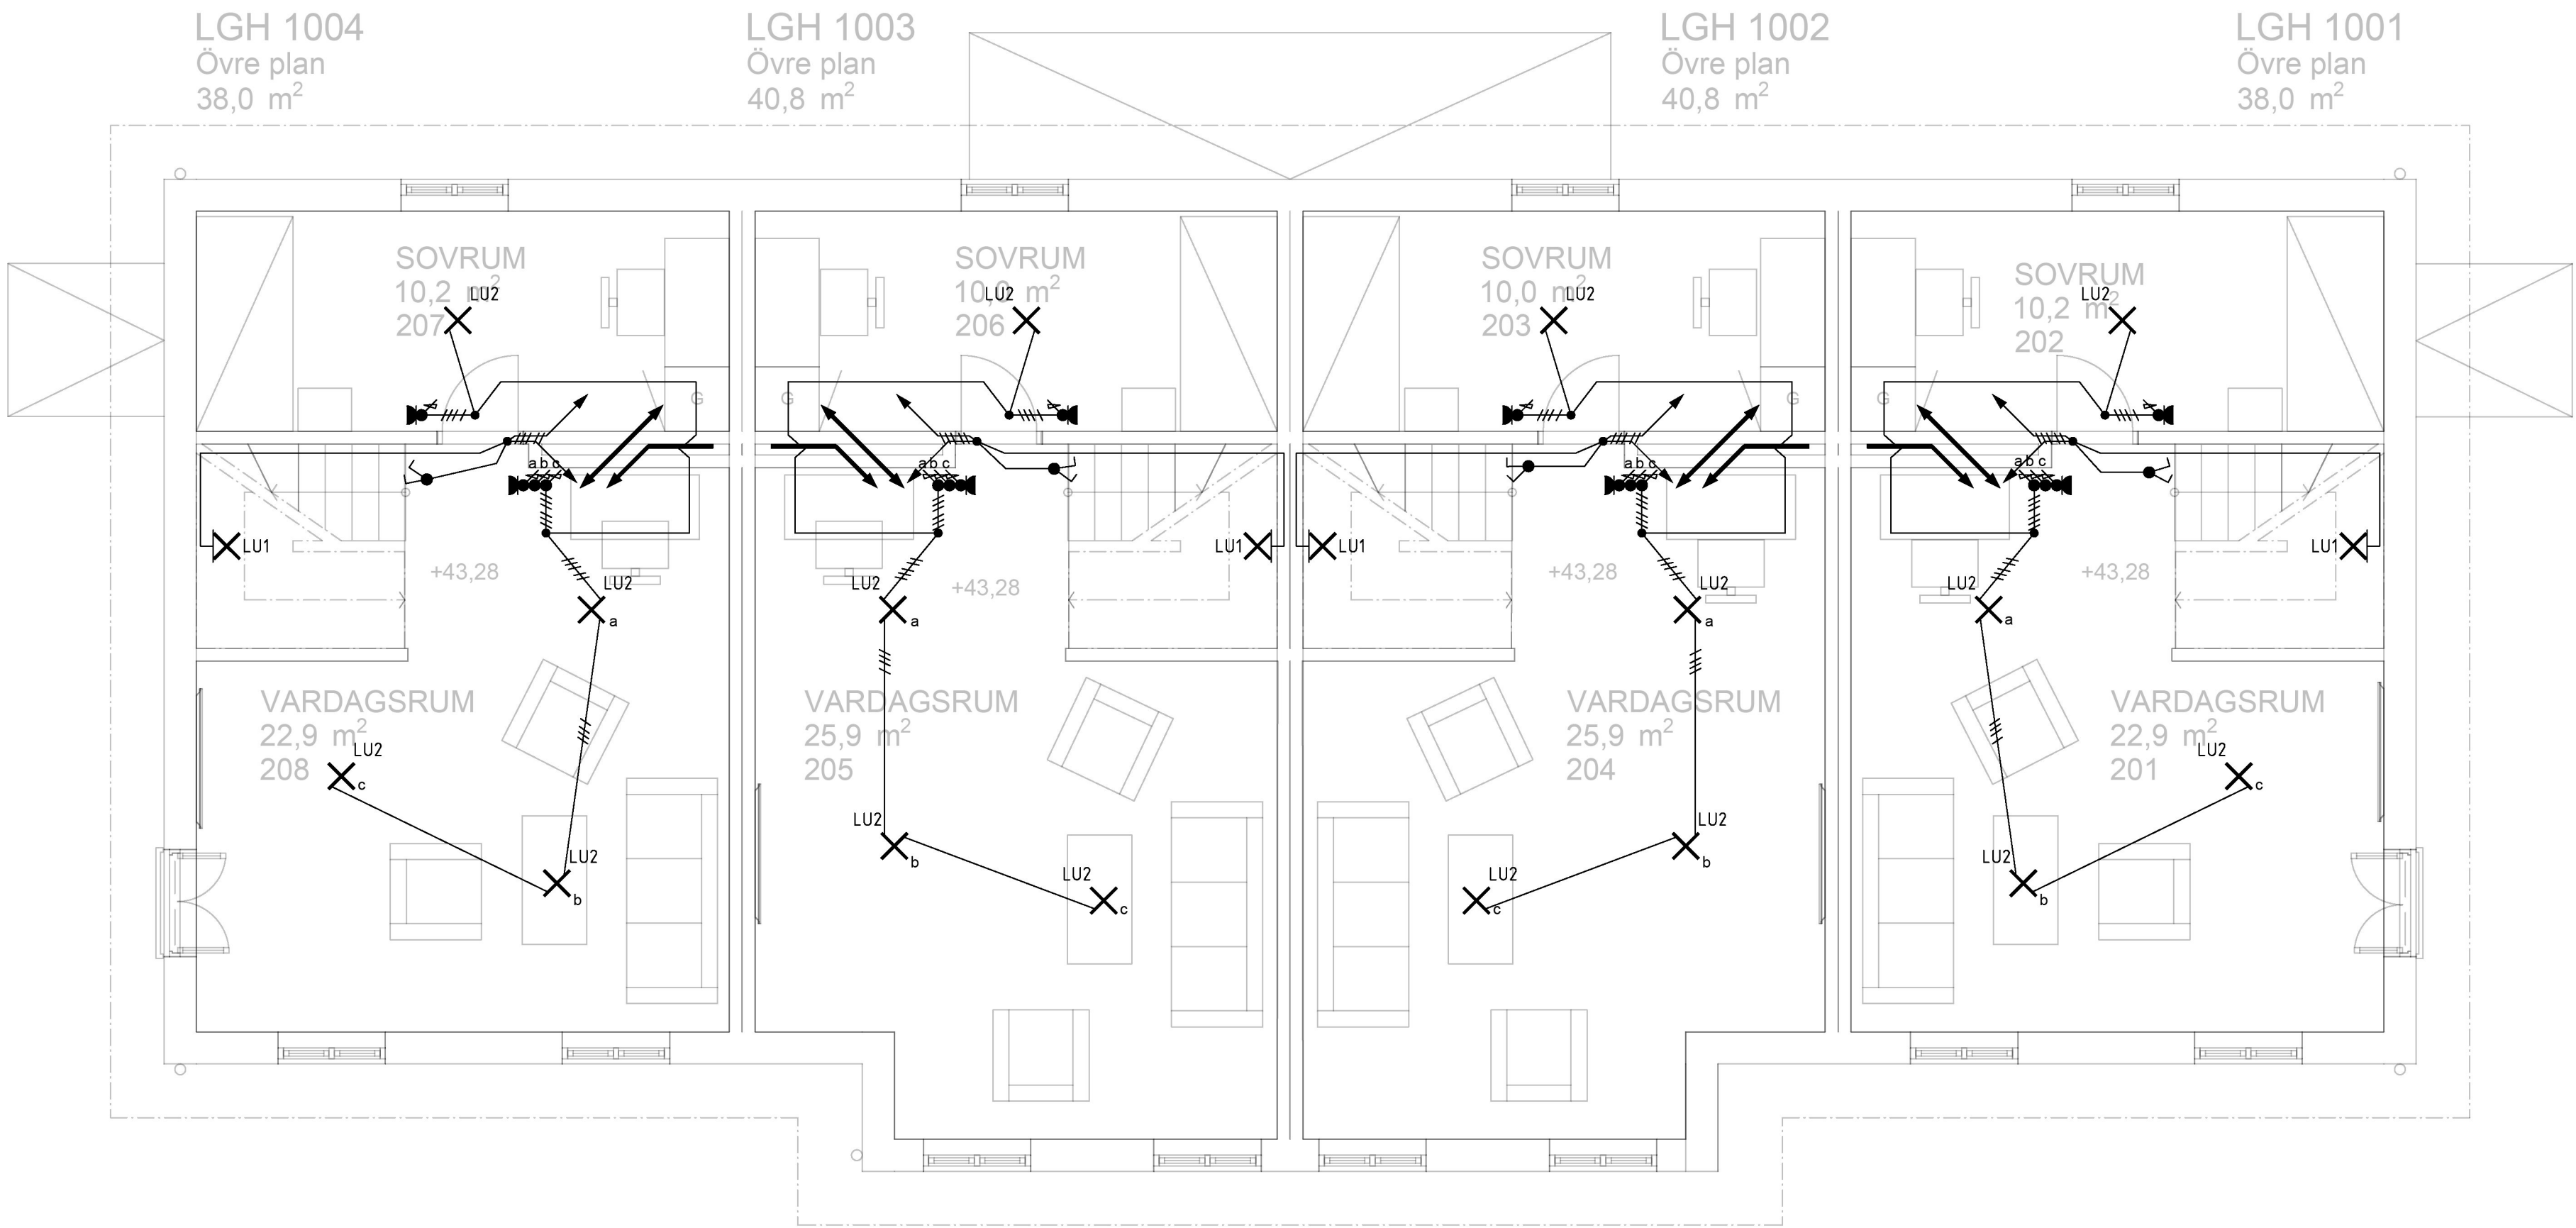

METER

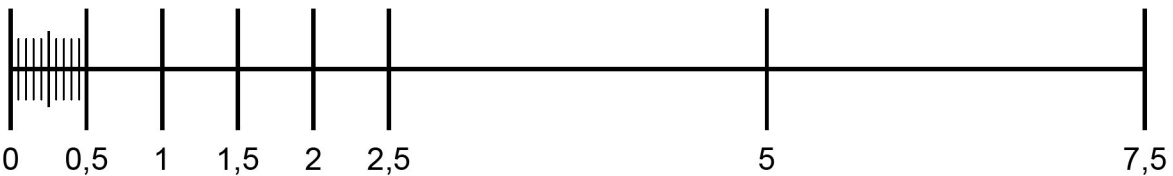

BET	ANT	ÄNDRINGEN AVSER	SIGN	DATUM
BYGGHANDLING				
GRÅGÅSEN 25				
<div><div><div>EL</div><div>PROJEKTERING</div><div>ÖRESUND AB</div></div><div>FÄGELBACKSGATAN 11 217 44 MÄLMÖ TEL. 0734-100230 FAX. 040-267 901 www.elprojektering.com</div></div>				
UPPDRAG NR	2012	RITAD AV	ULF.H	HANDLÄGGARE
DATUM	2021-01-04	ANSVARIG		U.H
Grågäsen 25 Hägersten Nybyggnad av flerbostadshus, plan 2 Belysning				
SKALA(A1)	1:50	NUMMER	E-60-1-102	I BET

- > RELATIONSHANDLING
- > BYGGHANDLING
- > FÖRFRÅGNINGSUNDERLAG
- > PRELIMINÄRHANDLING
- > SYSTEMHANDLING