




AVVÄXLING 1 — 1:20 —  
AVVÄXLING VÄGG MELLAN MÖTESRUM/LOUNGE, PLAN 10

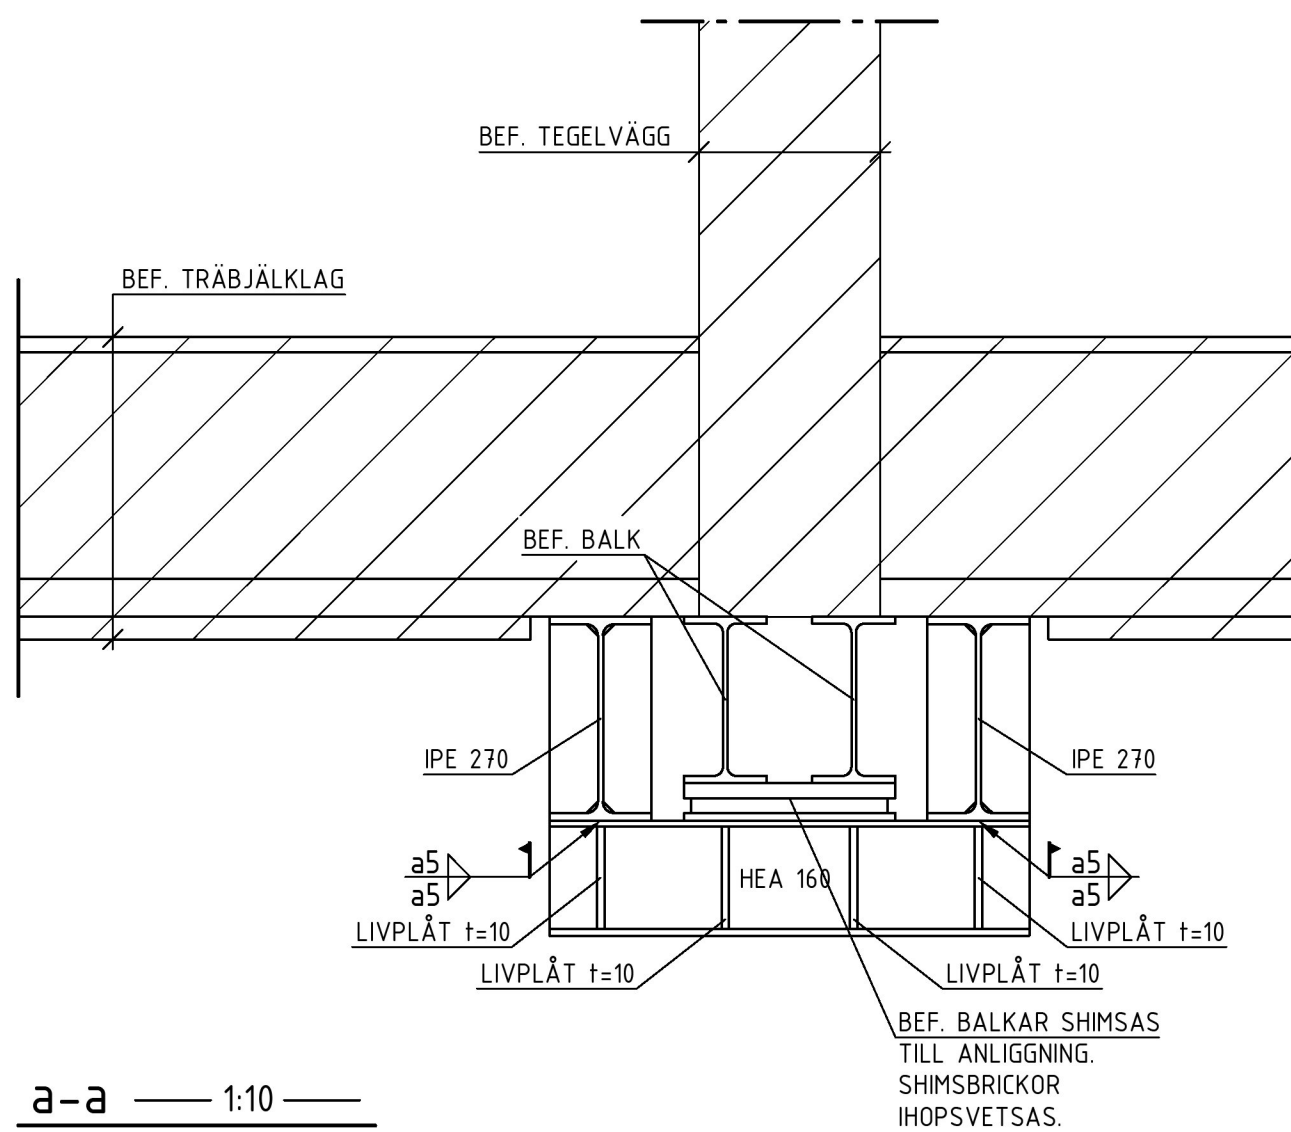


a-a — 1:10 —

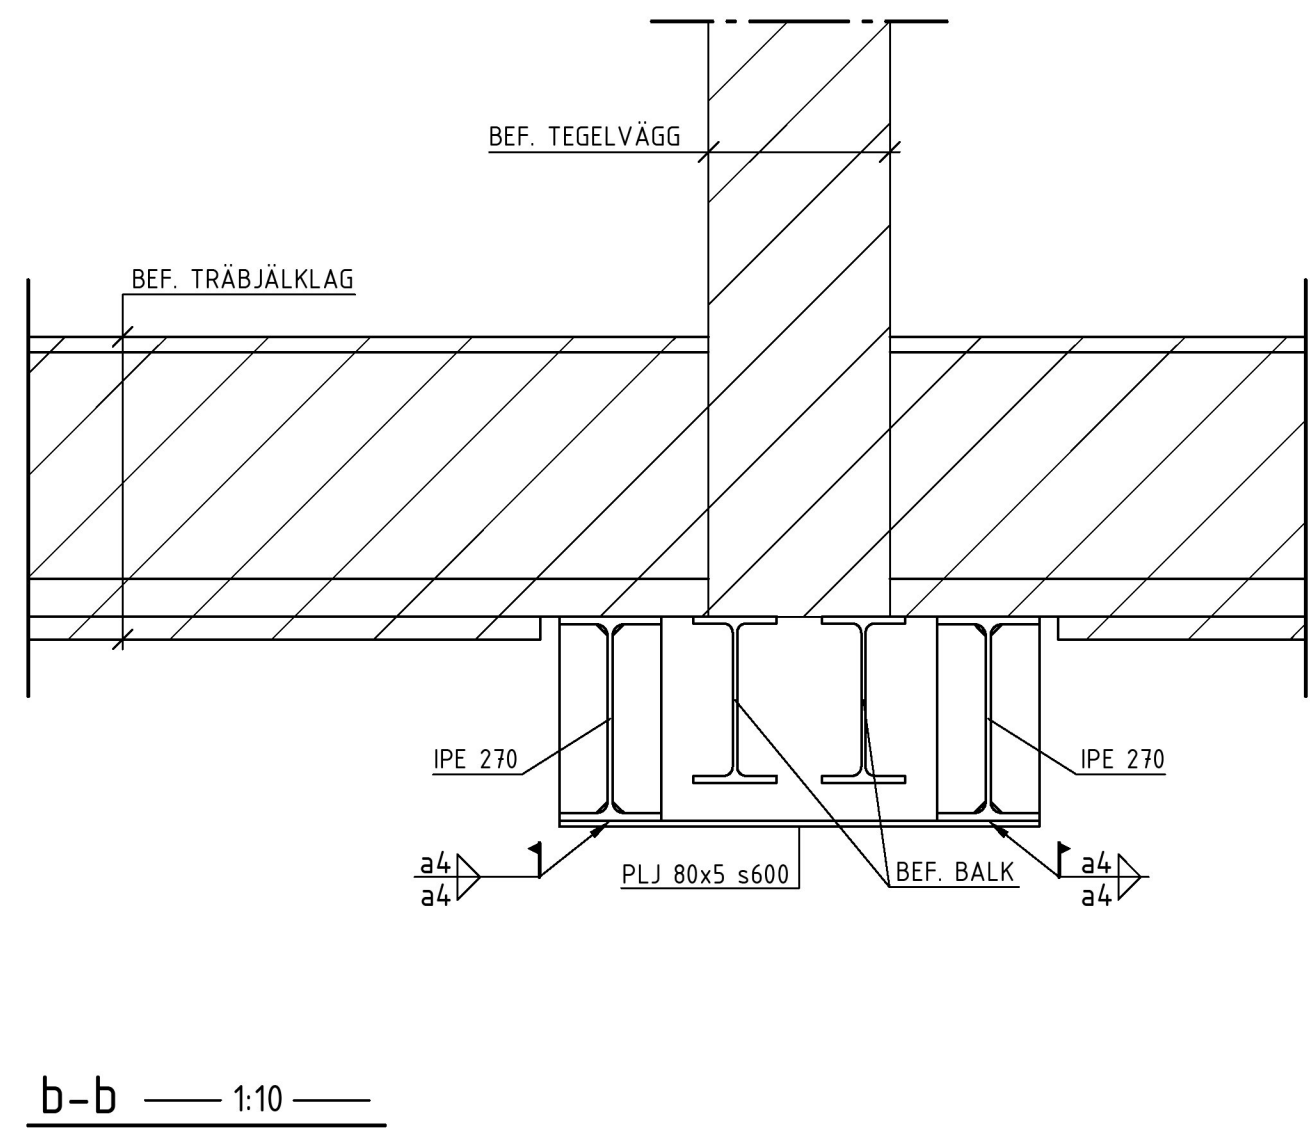


b-b — 1:10 —

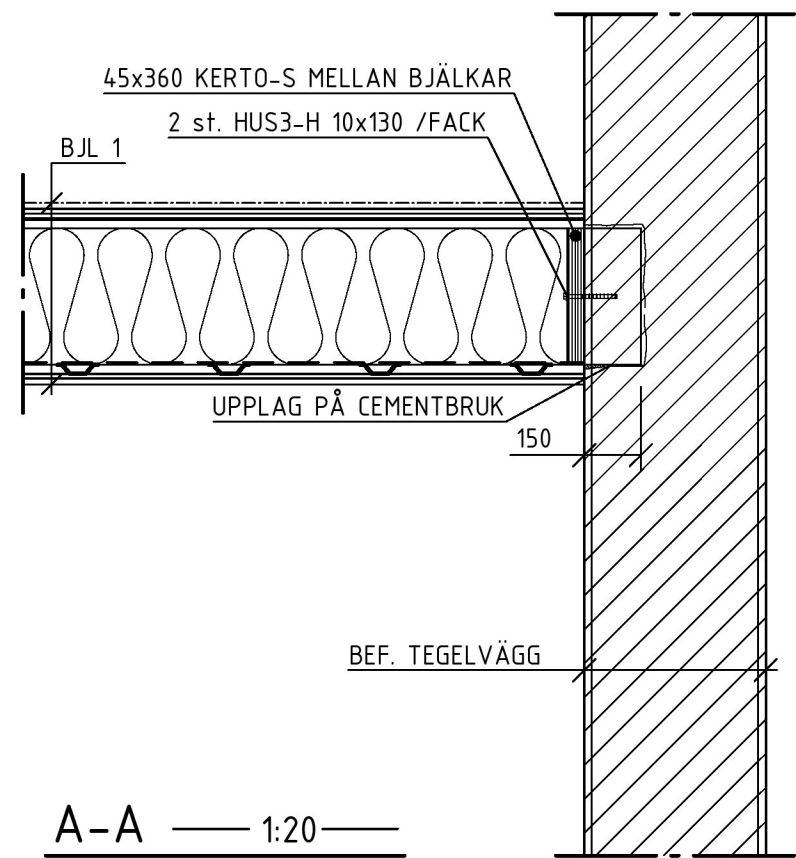


A-A — 1:20 —

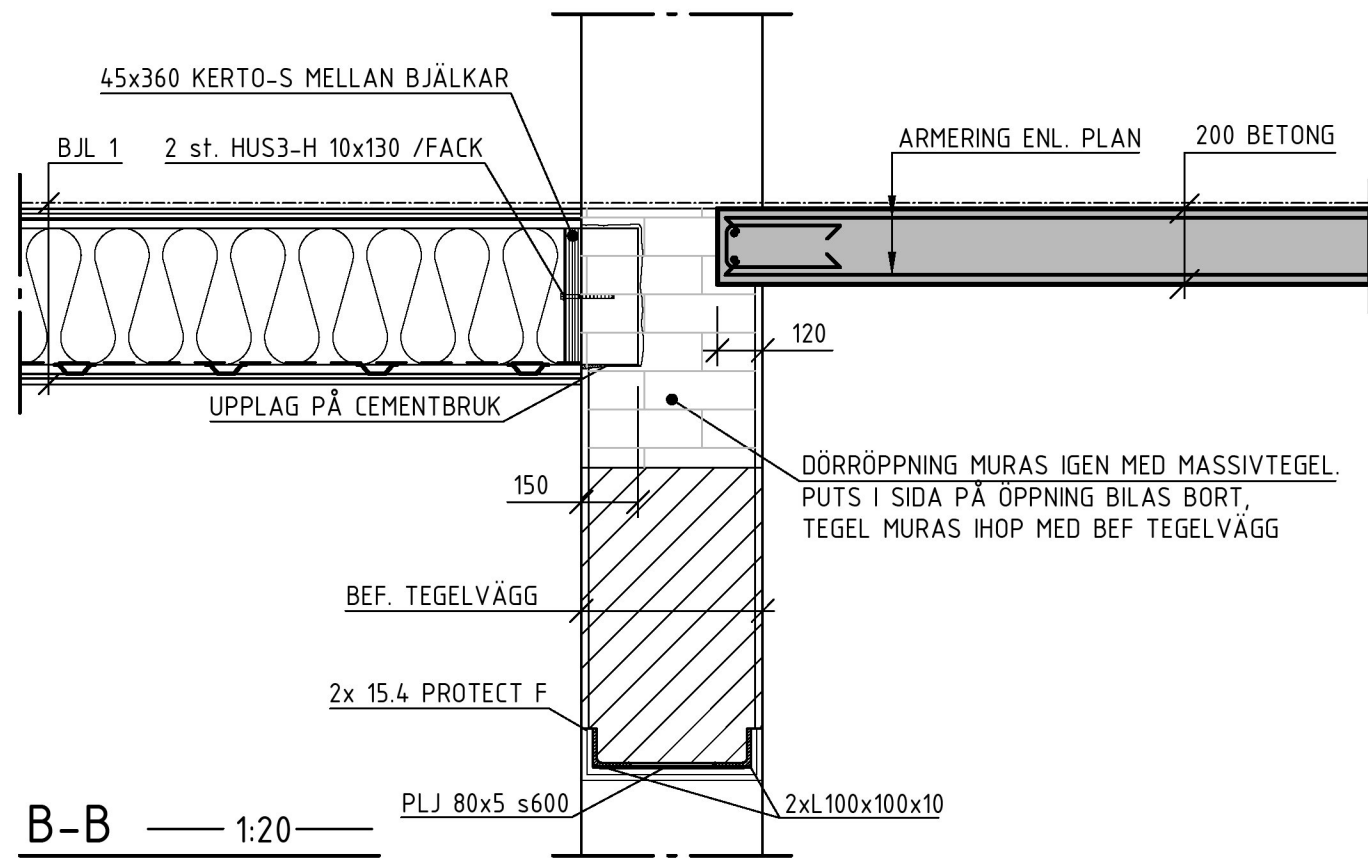


B-B — 1:20 —

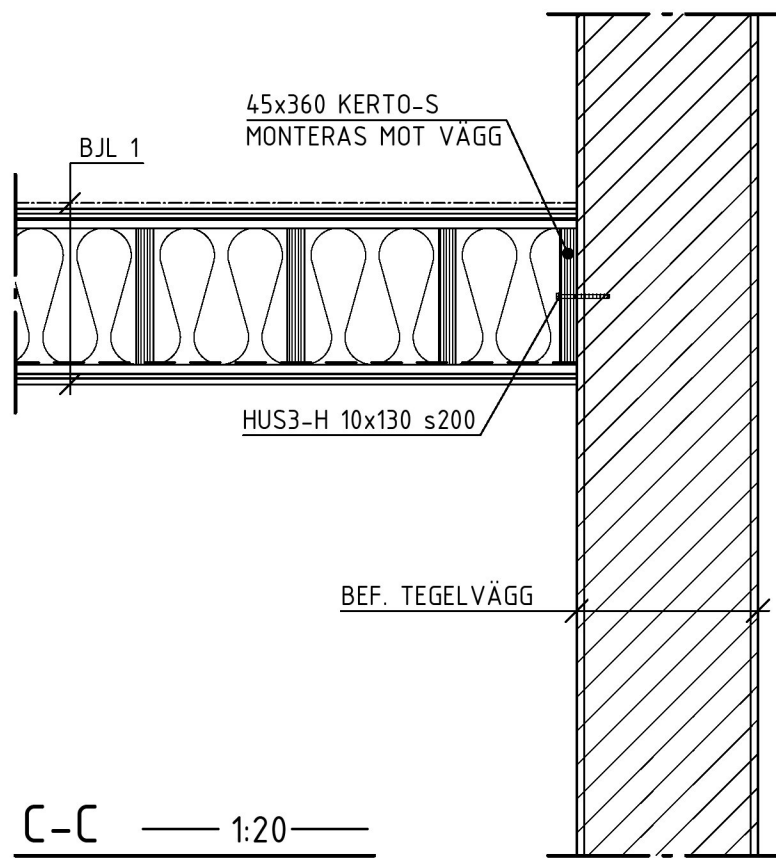


C-C — 1:20 —

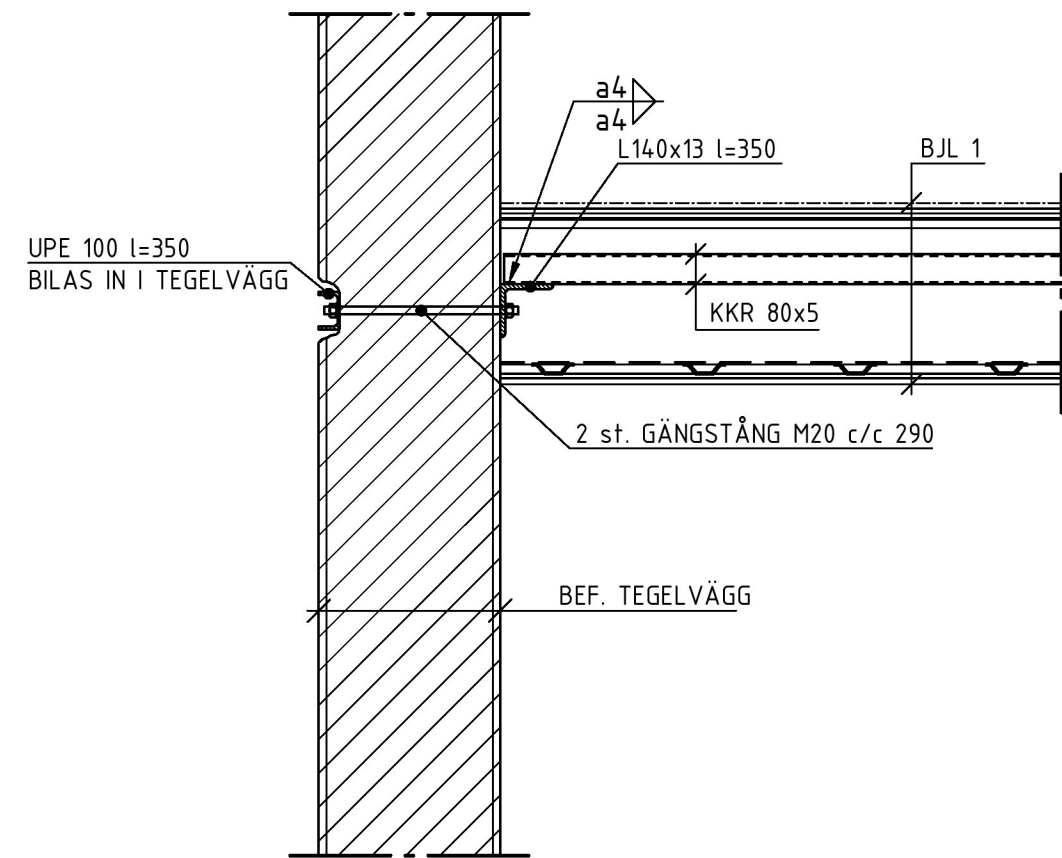


VS 1 — 1:20 —  
VÄGGSTAGNING, YTTERVÄGG

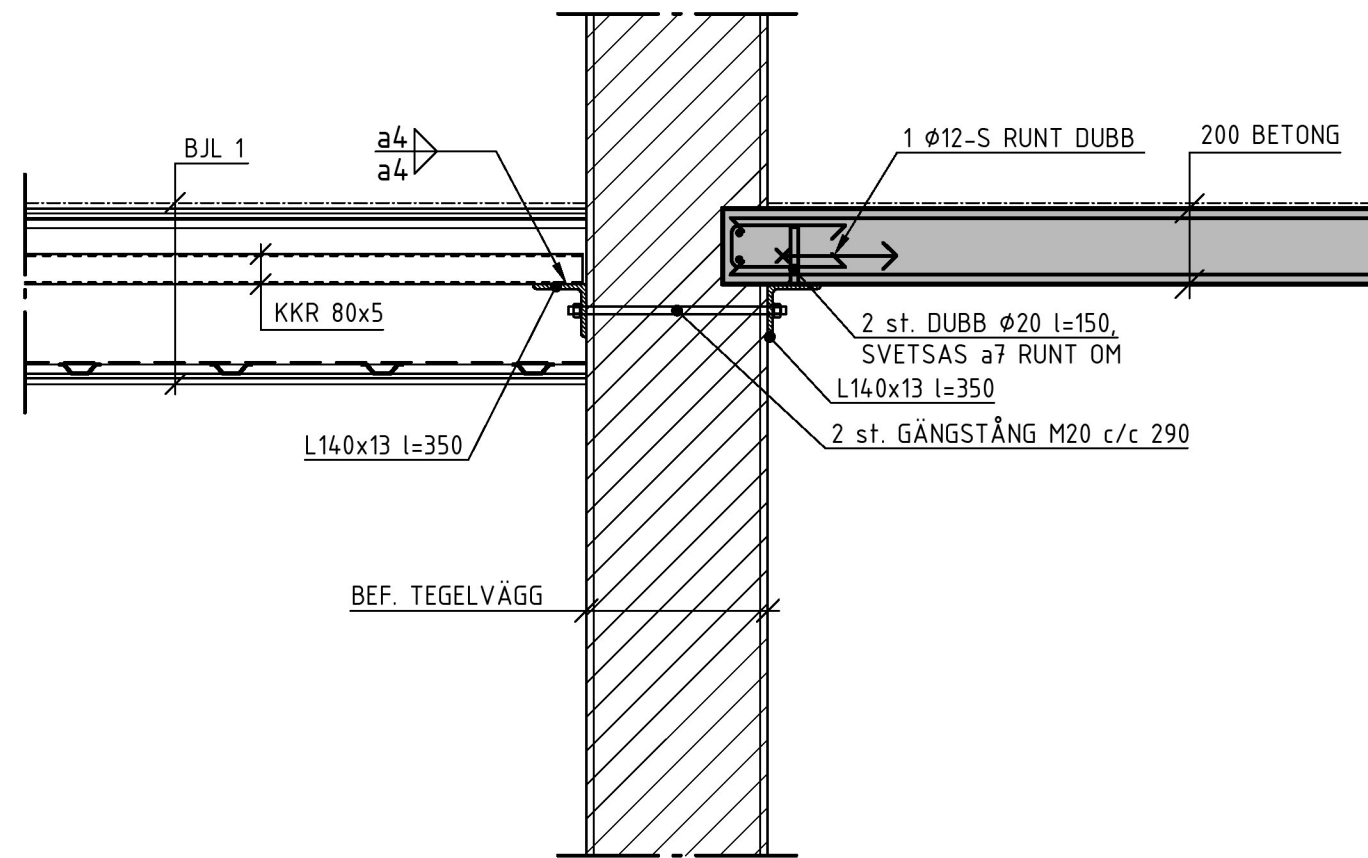



VS 2 — 1:20 —  
VÄGGSTAGNING, MOT INNERGÅRD

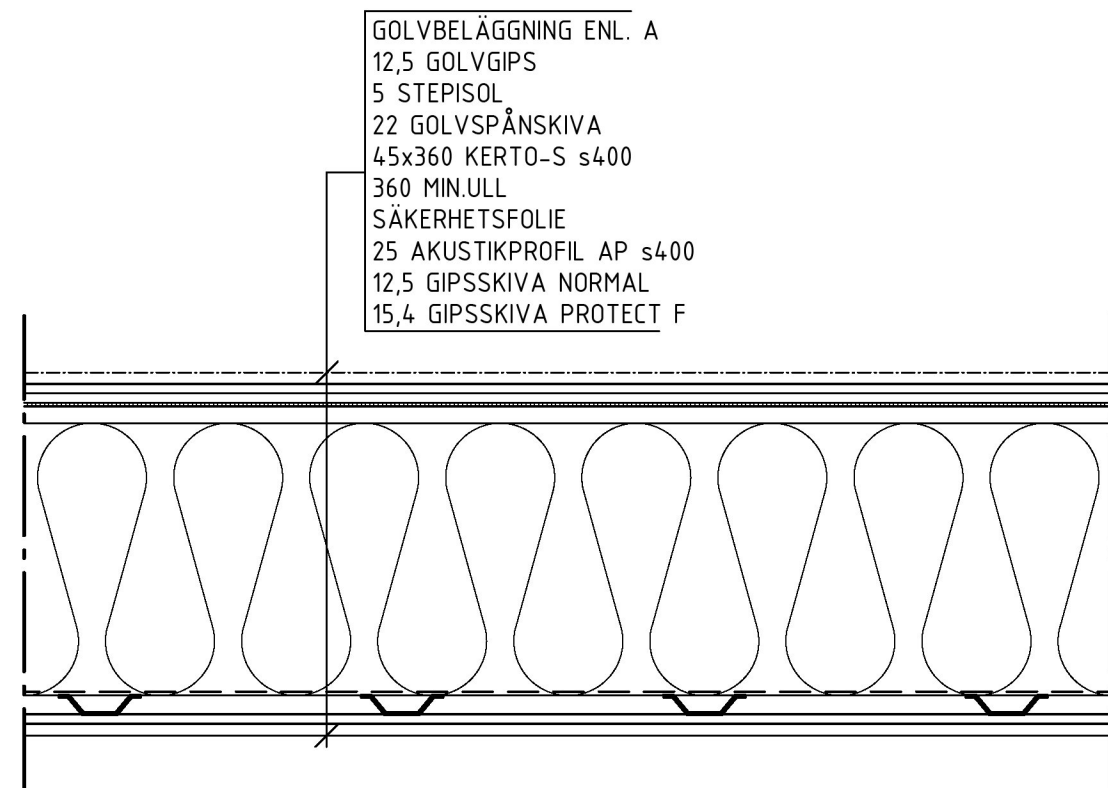

BJL 1 BJÄLKLAGSTYP 1 1:10

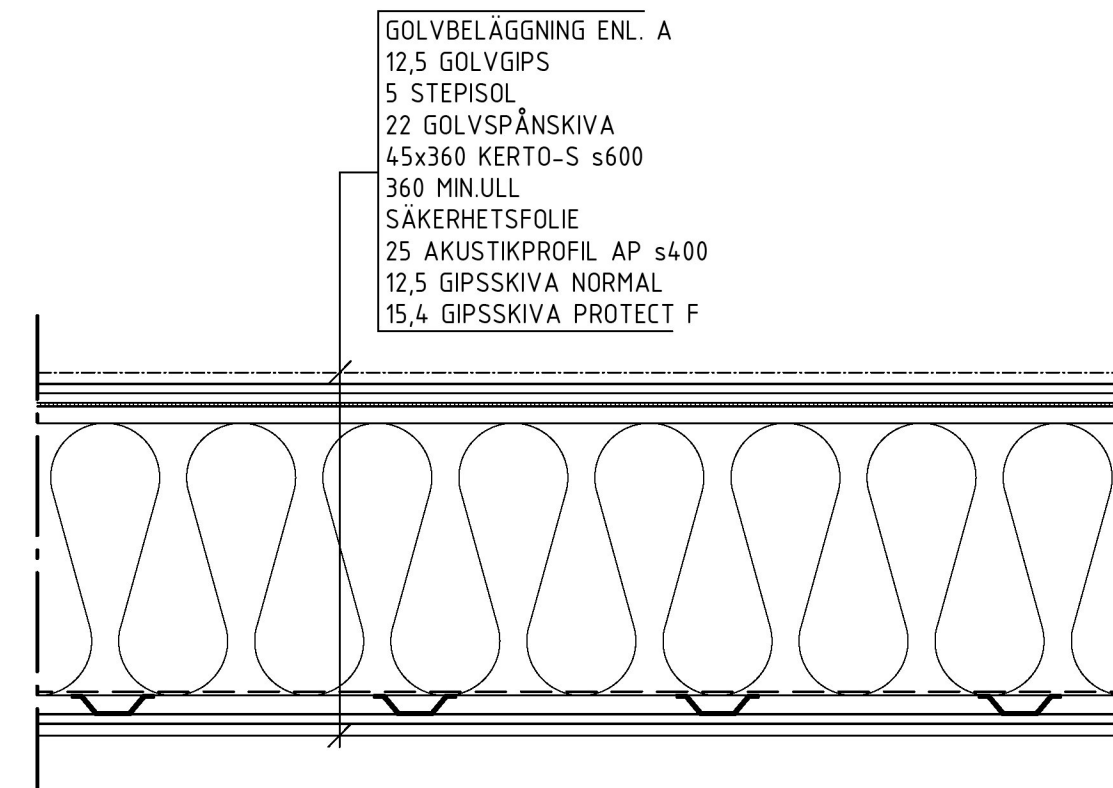

BJL 2 BJÄLKLAGSTYP 1 1:10

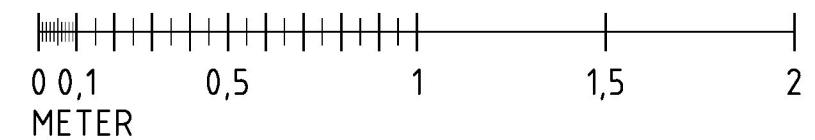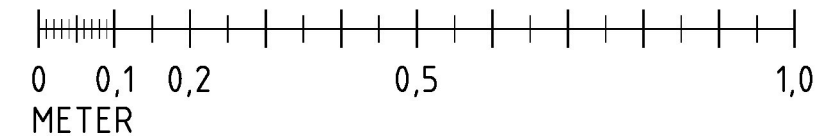


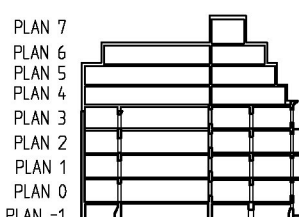

## FÖRESKRIFTER

## FÖRKLARINGAR

ALLA MÅTT I MILLIMETER  
ALLA PLUSHÖJDER I METER

## HÄNVISNINGAR

SE RITNING  
PLANER K-20.1-09 - K-20.1-18  
SEKTIONER K-20.2-10 - /XXX

BET	ANT	ÄNDRINGEN AVSER	DATUM	SIGN
BYGGHANDLING				
VILDMANNEN 11				
LOKALISERINGSFIGUR				
				
UPPDRAG NR 20003	RITAD AV K.A	HANDLÄGGARE K.ANDERSSON		
DATUM 2021-01-24	ANSVARIG F.NORBÄCK			
DETALJER DEL 4 AVVÄXLINGAR, TRÄBJÄLKLAG				
FORMAT A1	SKALA 1:20, 1:10	NUMMER K-20.6-13	BET -	