
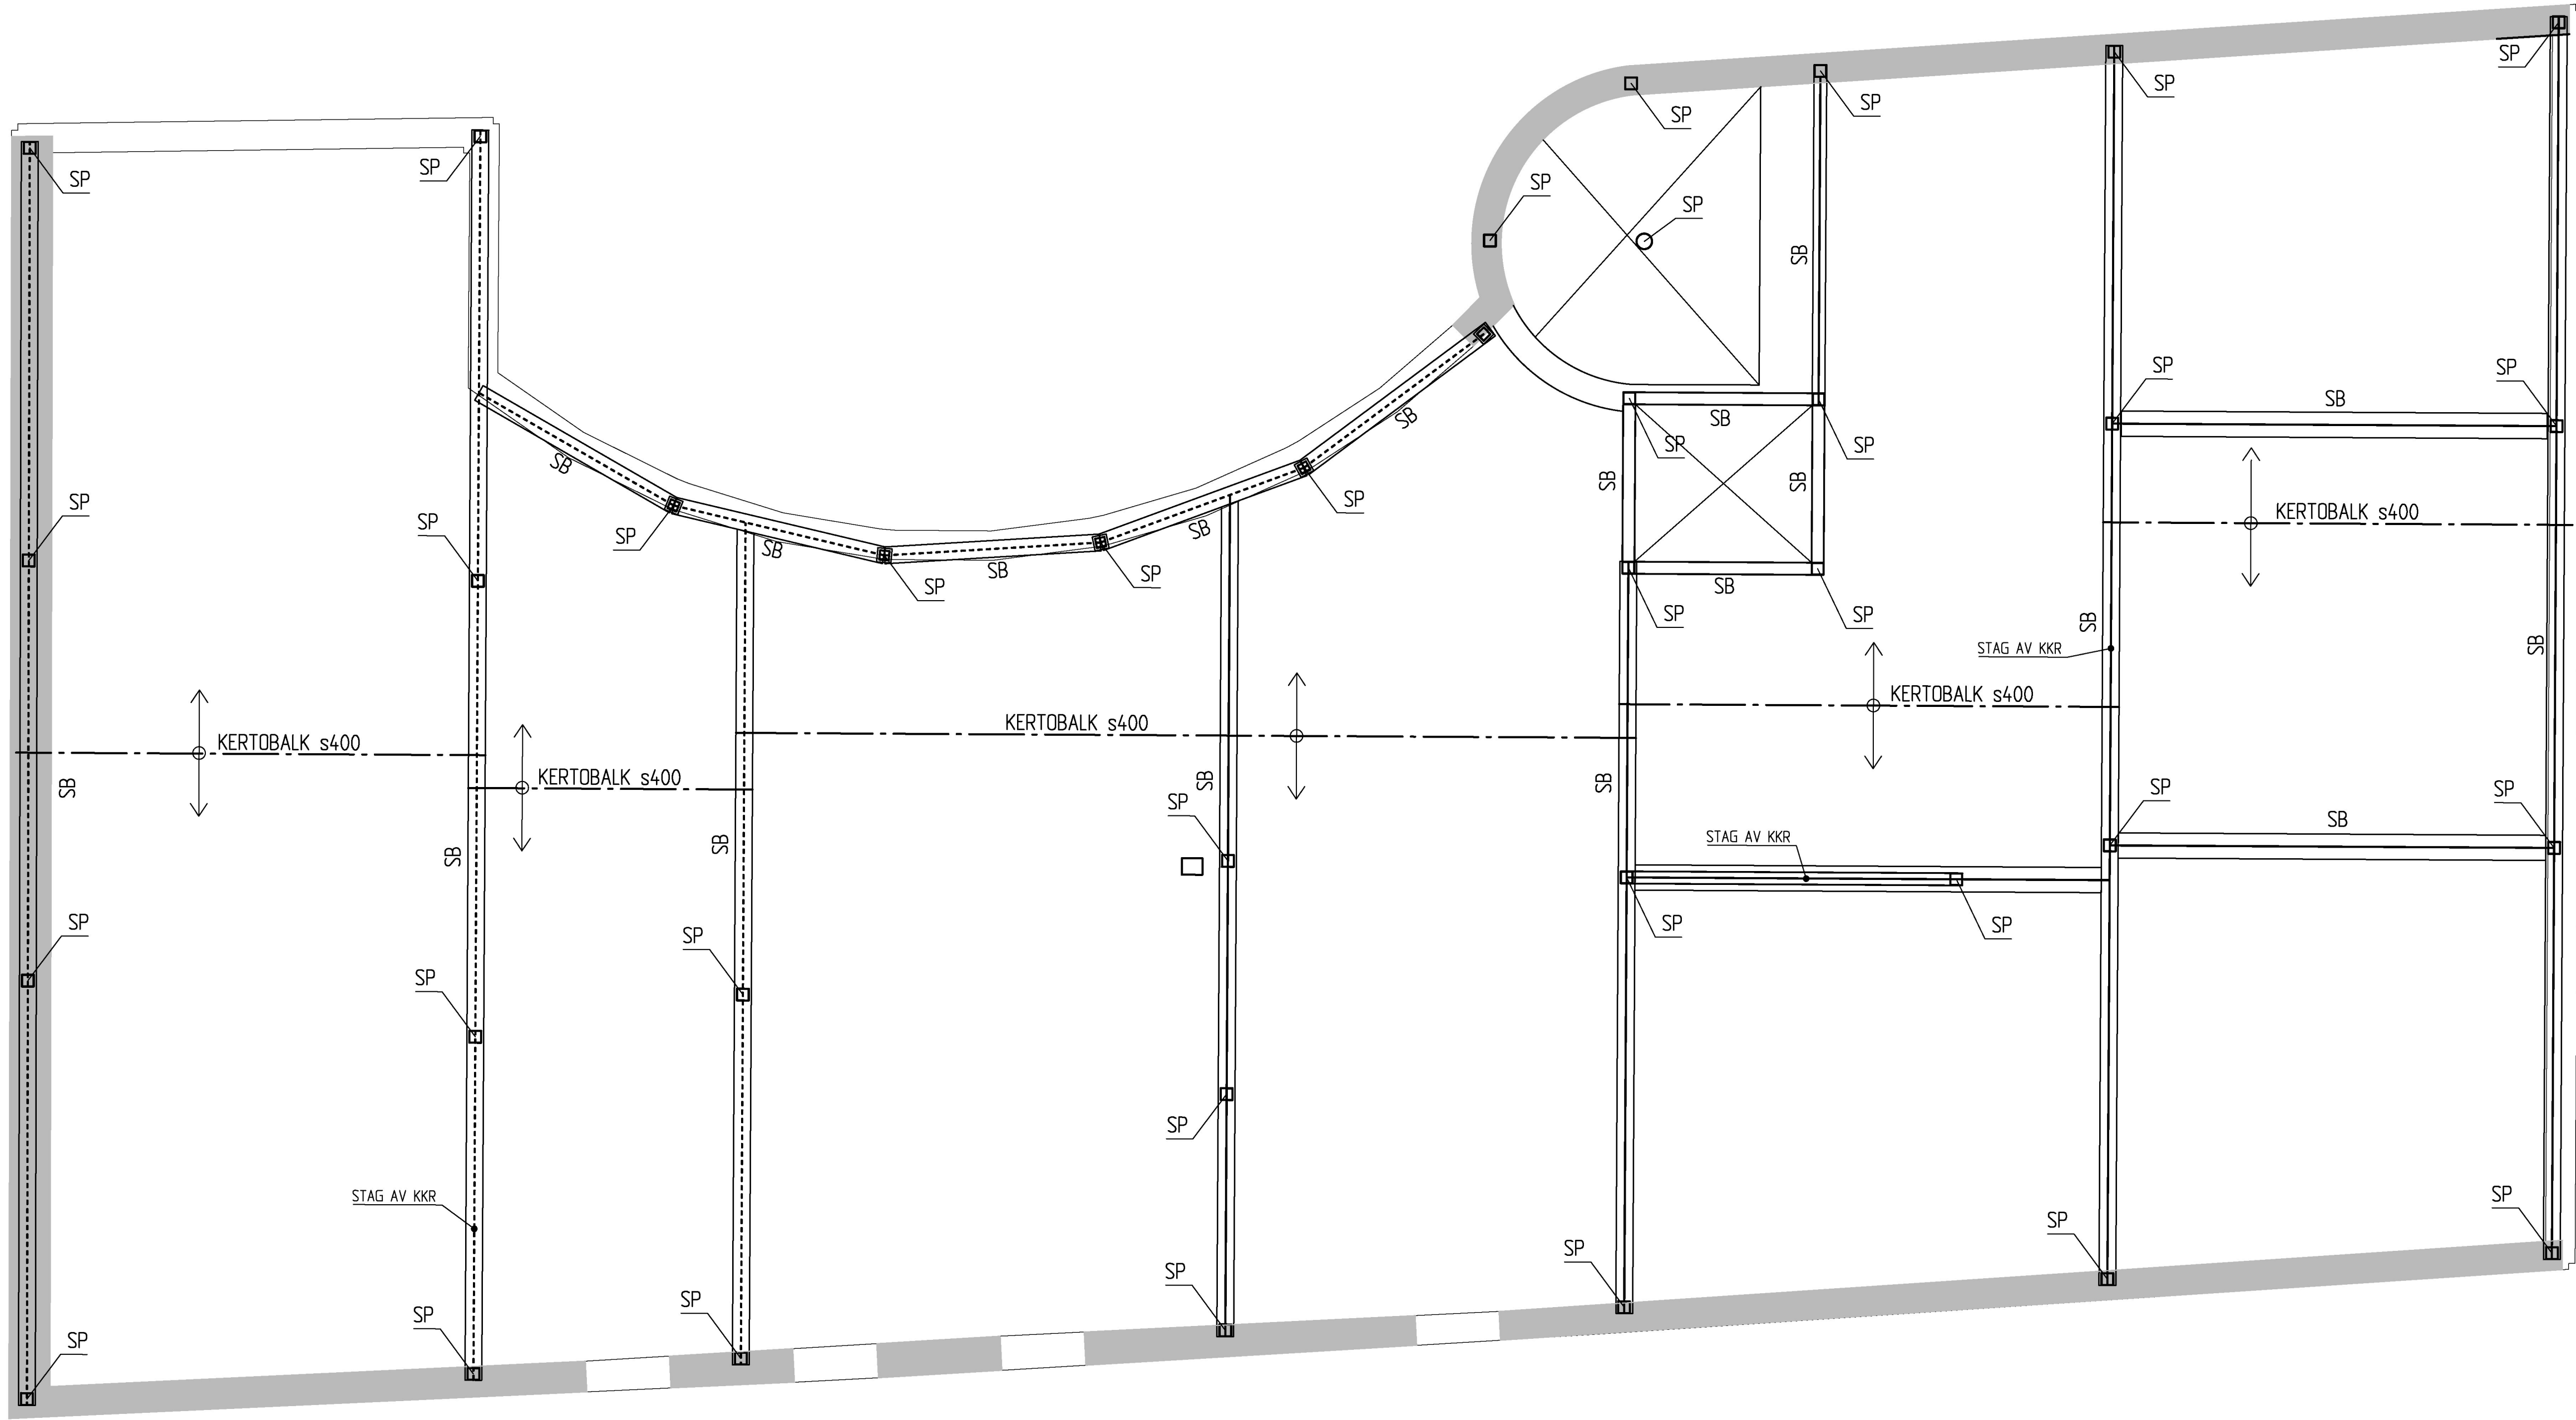


XREF _XSTAMP_ _IMAGE_ -

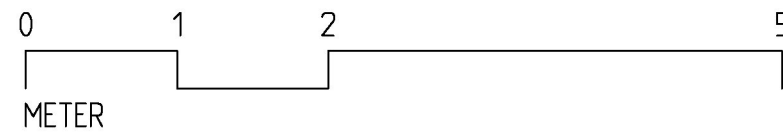

FÖRESKRIFTER

FÖRKLARINGAR


ALLA MÅTT I MILLIMETER
ALLA PLUSHÖJDER I METER

HÄNVISNINGAR

SE RITNING
PLANER K-20.1-09 - K-20.1-18
SEKTIONER K-20.2-10 - /XXX

BET	ANT	ÄNDRINGEN AVSER	DATUM	SIGN
-----	-----	-----------------	-------	------

FÖRHANDSKOPIA
VILDMANNEN 11

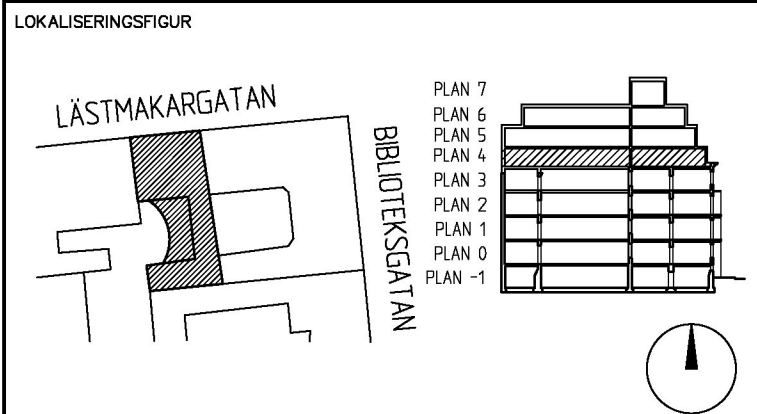

UPPDRAG NR 20003	RITAD AV K.A	HANDLÄGGARE K.ANDERSSON
DATUM 2020-06-07	ANSVARIG F.NORBÄCK	

PLAN
BJÄLKLAG ÖVER PLAN 14

FORMAT	SKALA	NUMMER	BET
A1	1:50	K-20.1-14	-