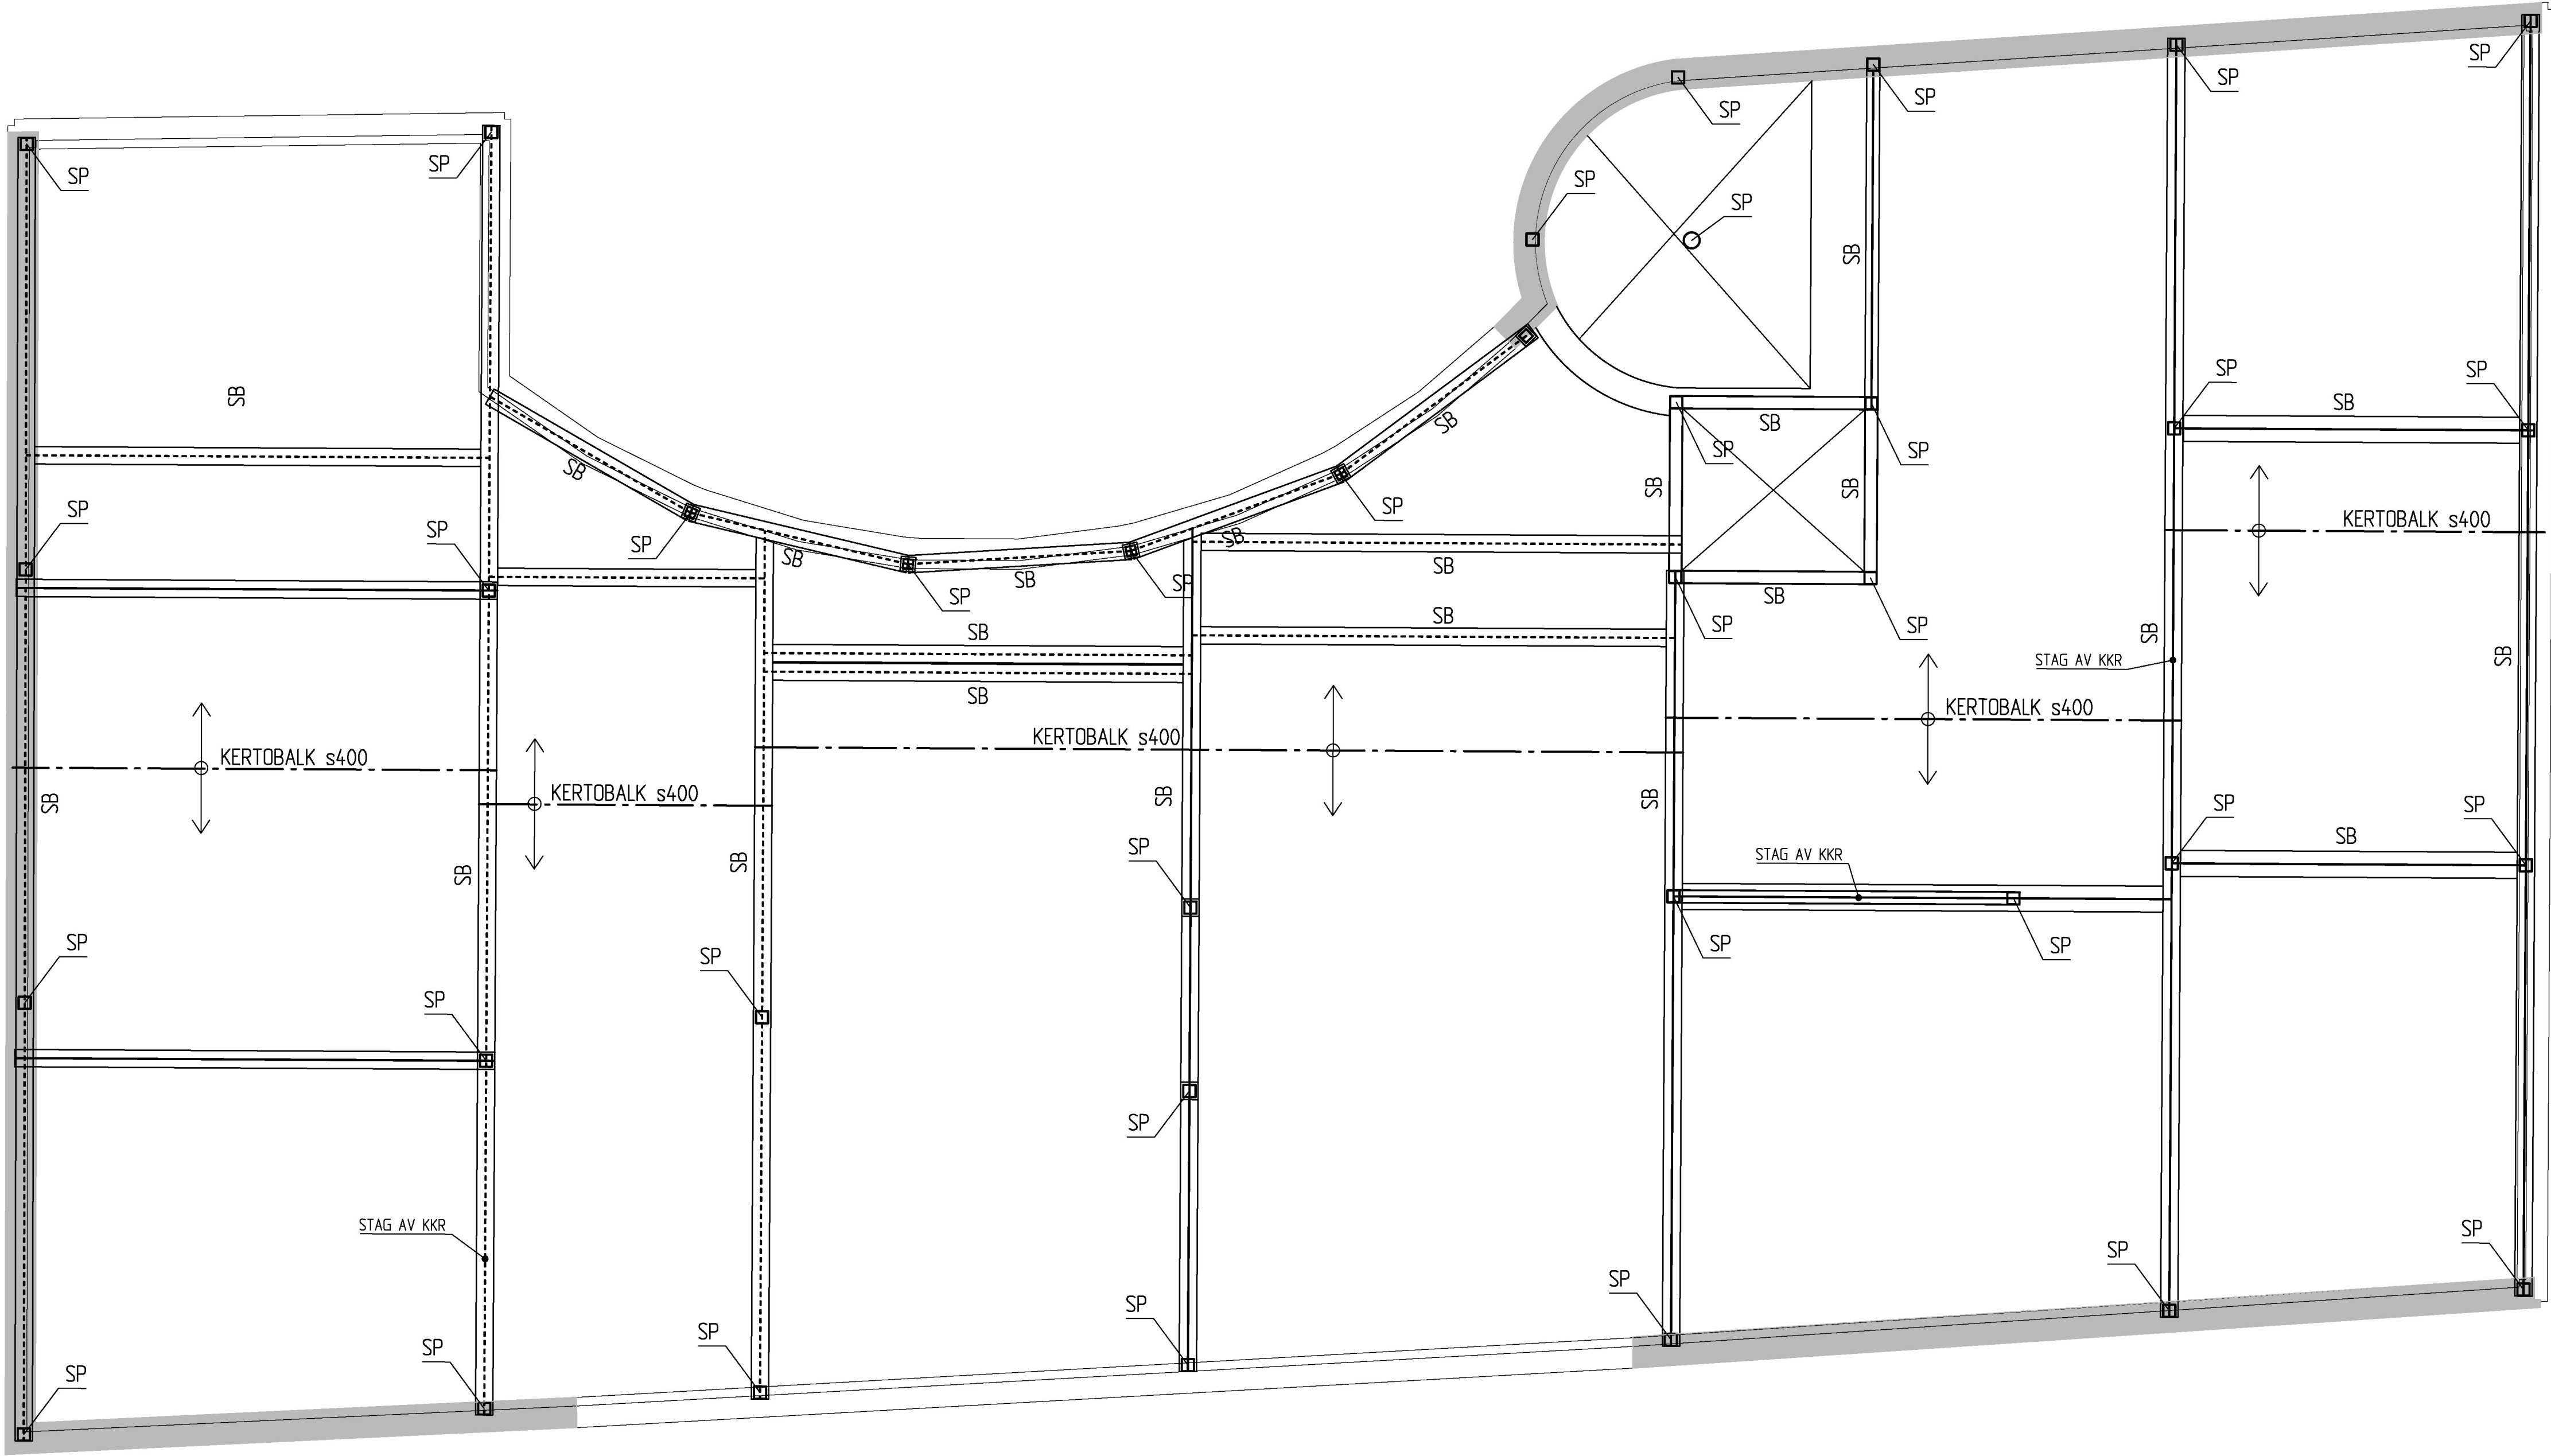
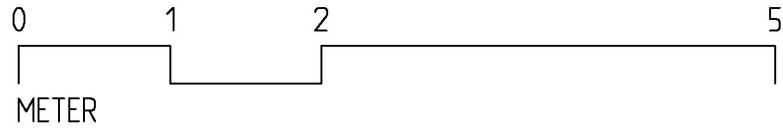


\_XREF\_: \_XSTAMP  
\_IMAGE\_: -



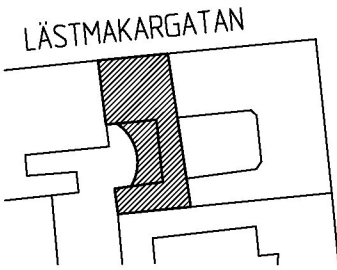
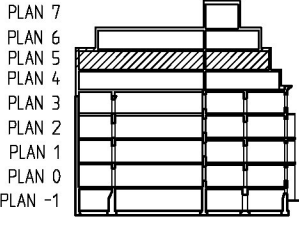

## FÖRESKRIFTER

## FÖRKLARINGAR

ALLA MÅTT I MILLIMETER  
ALLA PLUSHÖJDER I METER

## HÄNVISNINGAR

SE RITNING  
PLANER K-20.1-09 - K-20.1-18  
SEKTIONER K-20.2-10 - /XXX

BET	ANT	ÄNDRINGEN AVSER	DATUM	SIGN
FÖRHANDSKOPIA				
VILDMANNEN 11				
LOKALISERINGSFIGUR				
				
				
UPPDRAG NR 20003	RITAD AV K.A	HANDLÄGGARE K.ANDERSSON		
DATUM 2020-06-07	ANSVARIG F.NORBÄCK			
PLAN BJÄLKLAG ÖVER PLAN 15				
FORMAT A1	SKALA 1:50	NUMMER K-20.1-15	BET -	