
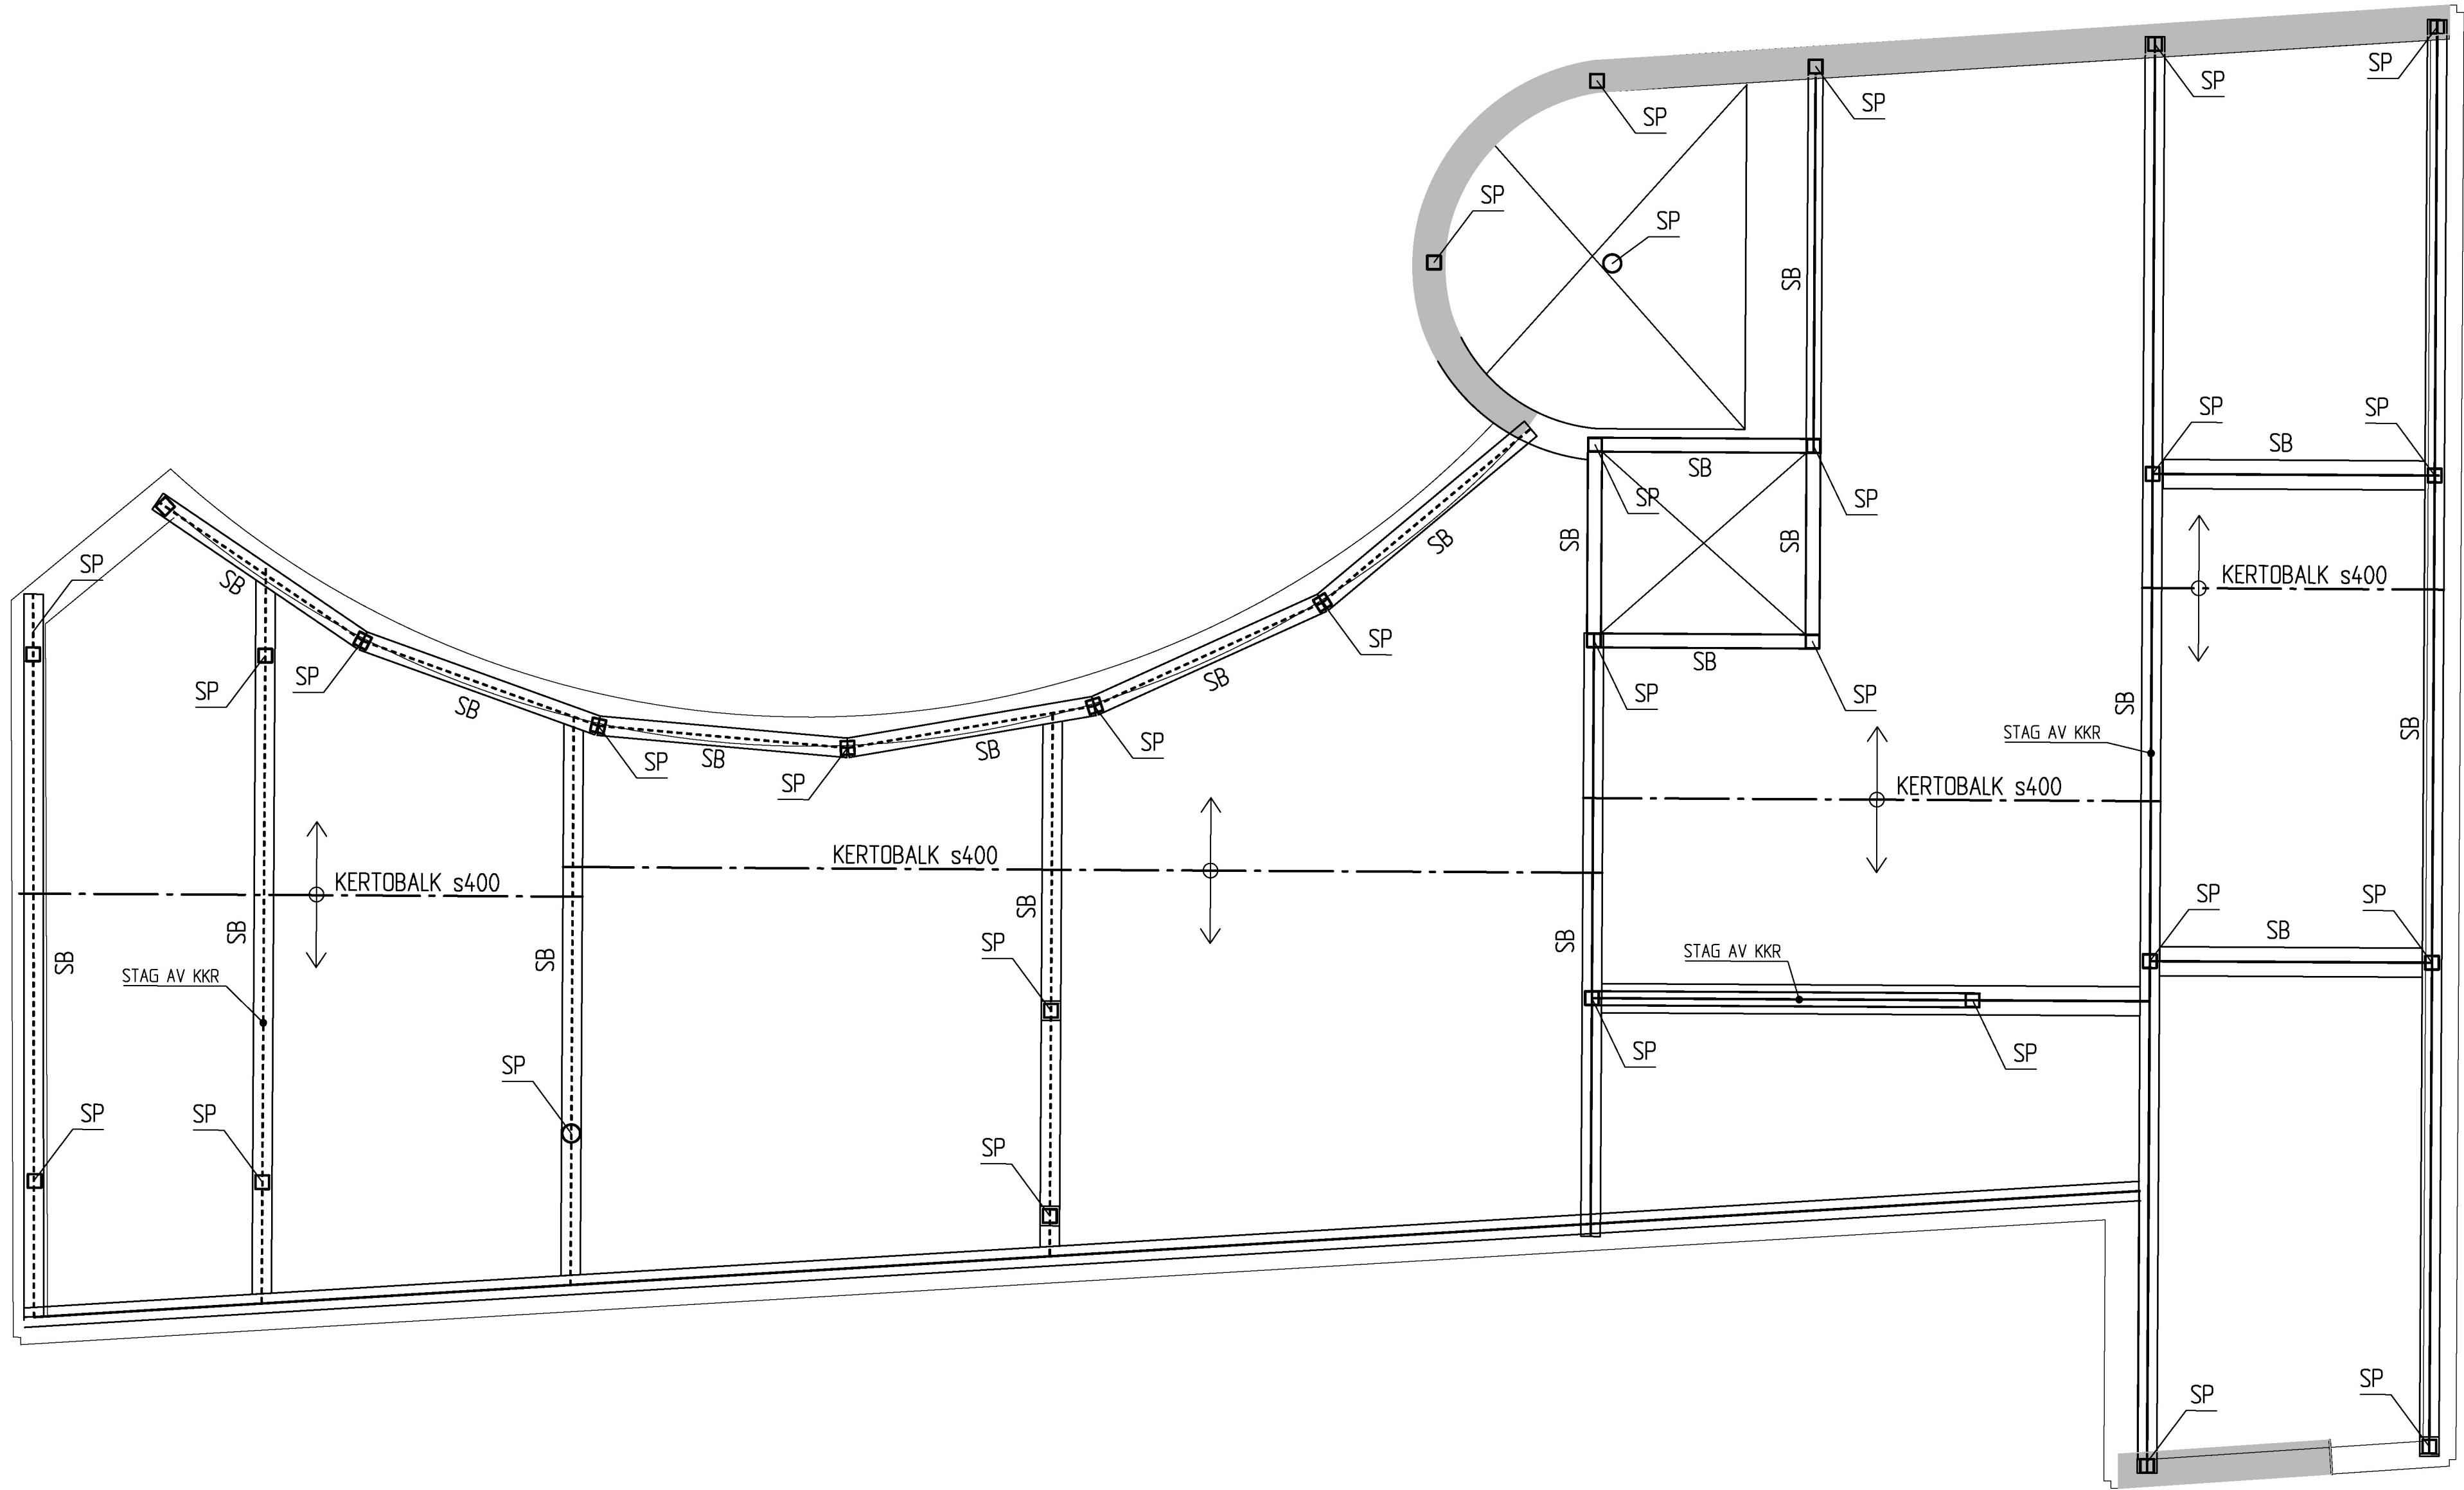


\_XREF\_ \_XSTAMP\_

\_IMAGE\_ -

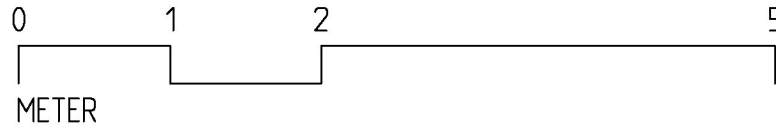



## FÖRESKRIFTER

## FÖRKLARINGAR

ALLA MÅTT I MILLIMETER  
ALLA PLUSHÖJDER I METER

## HÄNVISNINGAR

SE RITNING  
PLANER K-20.1-09 - K-20.1-18  
SEKTIONER K-20.2-10 - /XXX

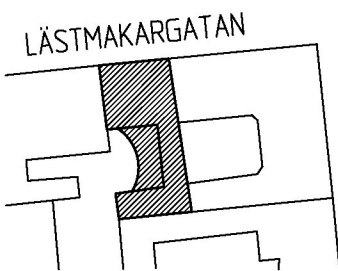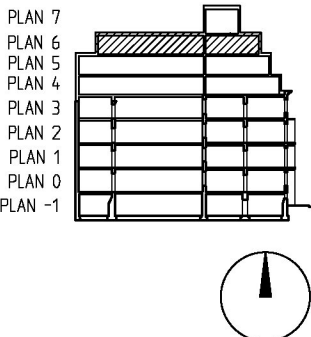BET	ANT	ÄNDRINGEN AVSER	DATUM	SIGN
FÖRHANDSKOPIA				
VILDMANNEN 11				
LOKALISERINGSGRUPP				
				
UPPDRAG NR 20003		RITAD AV K.A		HANDLÄGGARE K.ANDERSSON
DATUM 2020-06-07		ANSVARIG F.NORBÄCK		
PLAN BJÄKLÄG ÖVER PLAN 16				
FORMAT A1	SKALA 1:50	NUMMER K-20.1-16		BET -