

FÖRKLARINGAR

ALLA MÅTT I MILLIMETER
ALLA PLUSHOLDER I METER
HG = HYRESGÄST

- = NY VÄGG
- = NY ÖPPNING
- = RIVES
- = MÖJLIG HYRESGÄSTANPASSNING

BRANDELLS GRÄNS E160
DETAIL PLAN GRÄNS


- = NY DÖRR, X AVSER EGENSKAPER
- = BEF. DÖRR

FÖRESKRIFTER

VERKSAMHETSKLASS 1, MAX 50 PERSONER
TOTAL LOA = 197,8 KVM
LOA KONTOR = 173 KVM
TERRASS = 122 KVM

HÄNVISNINGAR

SE RITNING
PLANER A-4.0.1-09 - A-4.0.1-15, A-4.0.1-17, A-4.0.1-18
SEKTIONER A-4.0.2-10, A-4.0.2-11

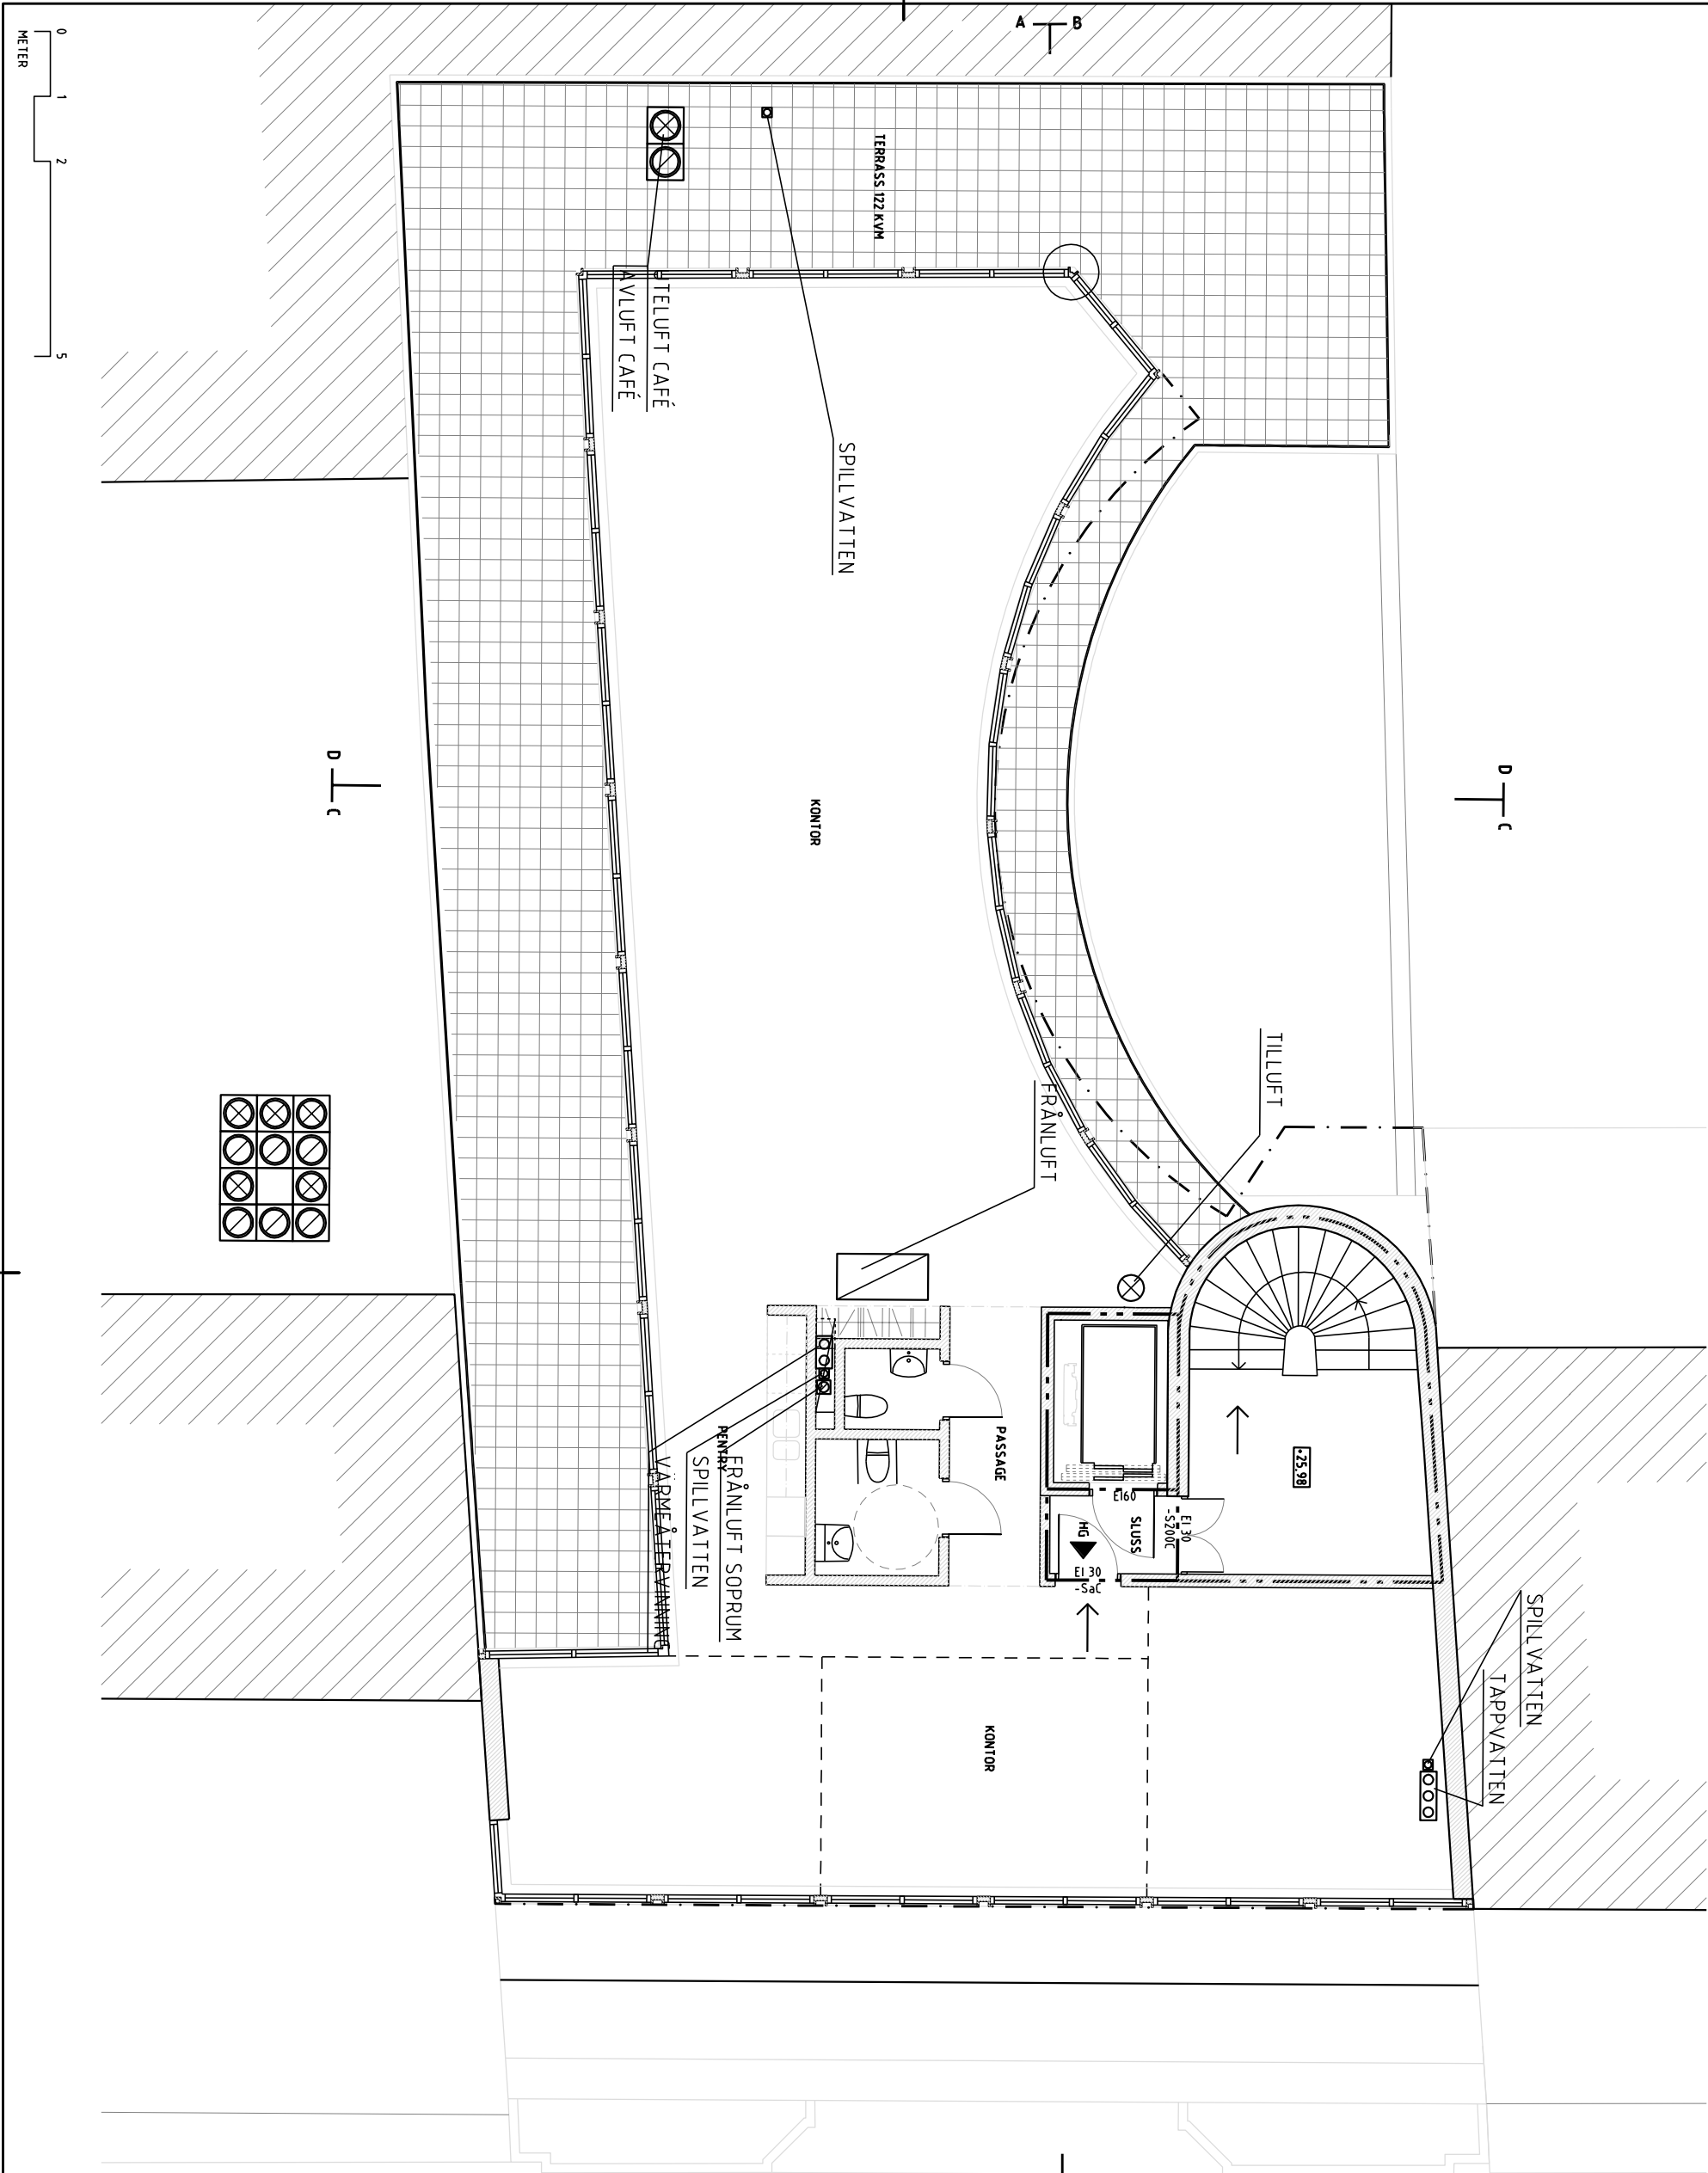

BET	ANT	ANMÄRKNING AVSE	DATUM	SKÖT
FK 2020-03-29				
VILDMANNEN 11				
LOKALISERINGSPLAN				
KRUPINSKI / KRUPINSKA ARKITEKTER				
KOCKSGATAN 56, 116 20 STOCKHOLM				
INFO@KARK.COM				
T +46 (0) 738 71944				
WWW.KARK.COM				
UPPRÄTT AV	REVID AV	TÄNDRÄGAT		
200251	HL A	HL A		
DRÖM	MATS TRUBENBACH			
PLAN 6				
FORMAT	SKALA	NUMMER	BET	
A1	1:50	V-50.1-16	-	